

PROJEKT ZAGOSPODAROWANIA TERENU

skala 1:1000


Obręb Wojęcino, Dargin dz. nr 6/6, 6/4, 373/1, 372, 382, 371/12, 371/16, 371/13, 371/15

Budowa sieci wodociągowej – połączenie miejscowości Wojęcino i Bożniewice
Sieć wodociąga DN90

Investor:
Regionalne Wodociągi i Kanalizacja Sp. z o.o.
78-200 Białogard ul. Ustronie Miejskie 1

STAROSTA KOSZALIŃSKI
ZESPÓŁ UZGADNIANIA DOKUMENTACJI PROJEKTOWEJ
W K O S Z A L I N I E
Na podstawie art. 28 ust. 1 ustawy z dnia 17 maja 1985 r. Prawo geodezyjne i kartograficzne (Dz. U. z 2007 r. Nr 100, poz. 1085 i Nr 120, poz. 1268) uzgodniłem uzgodnienie projektowanych sieci wodociągowej i kanalizacyjnej w miejscowości Wojęcino i Bożniewice.
(wyszczególnienie uzgodnionych sieci uzbrojenia terenu)
Uzgodnienie uzgodniłem, a sieci uzbrojenia terenu podlega wykonaniu i gwarantuję inwestorowi, że projekt jest zgodny z przepisami prawa. W razie niezgodności z przepisami prawa inwestor ponosi odpowiedzialność. Wymiar pomiarów zgodny z wymiarami pomiarów w terenie. Wzajemne odwołania nie są możliwe.
Uzgodnienie uzgodniłem, a sieci uzbrojenia terenu podlega wykonaniu i gwarantuję inwestorowi, że projekt jest zgodny z przepisami prawa. W razie niezgodności z przepisami prawa inwestor ponosi odpowiedzialność. Wymiar pomiarów zgodny z wymiarami pomiarów w terenie. Wzajemne odwołania nie są możliwe.
Za zgodność z oryginałem
Elżbieta Klimek
03.10.2008

Objekt: Sieć wodociąga DN90		Nr umow:
Adres: Obręb Wojęcino, Dargin dz. nr 6/6, 6/4, 373/1, 372, 382, 371/12, 371/16, 371/13, 371/15		Faza:
Tytuł rysunku: Projekt zagospodarowania terenu		PB
Funkcja:	Imię i Nazwisko	Nr uprawnień
Projektował:	mgr inż. Elżbieta Klimek	01-43/1920
Opracował:	mgr inż. Beata Bolińska	01-43/1920
Sprawił:	mgr inż. Elżbieta Serwacka - Buniak	01-43/1920

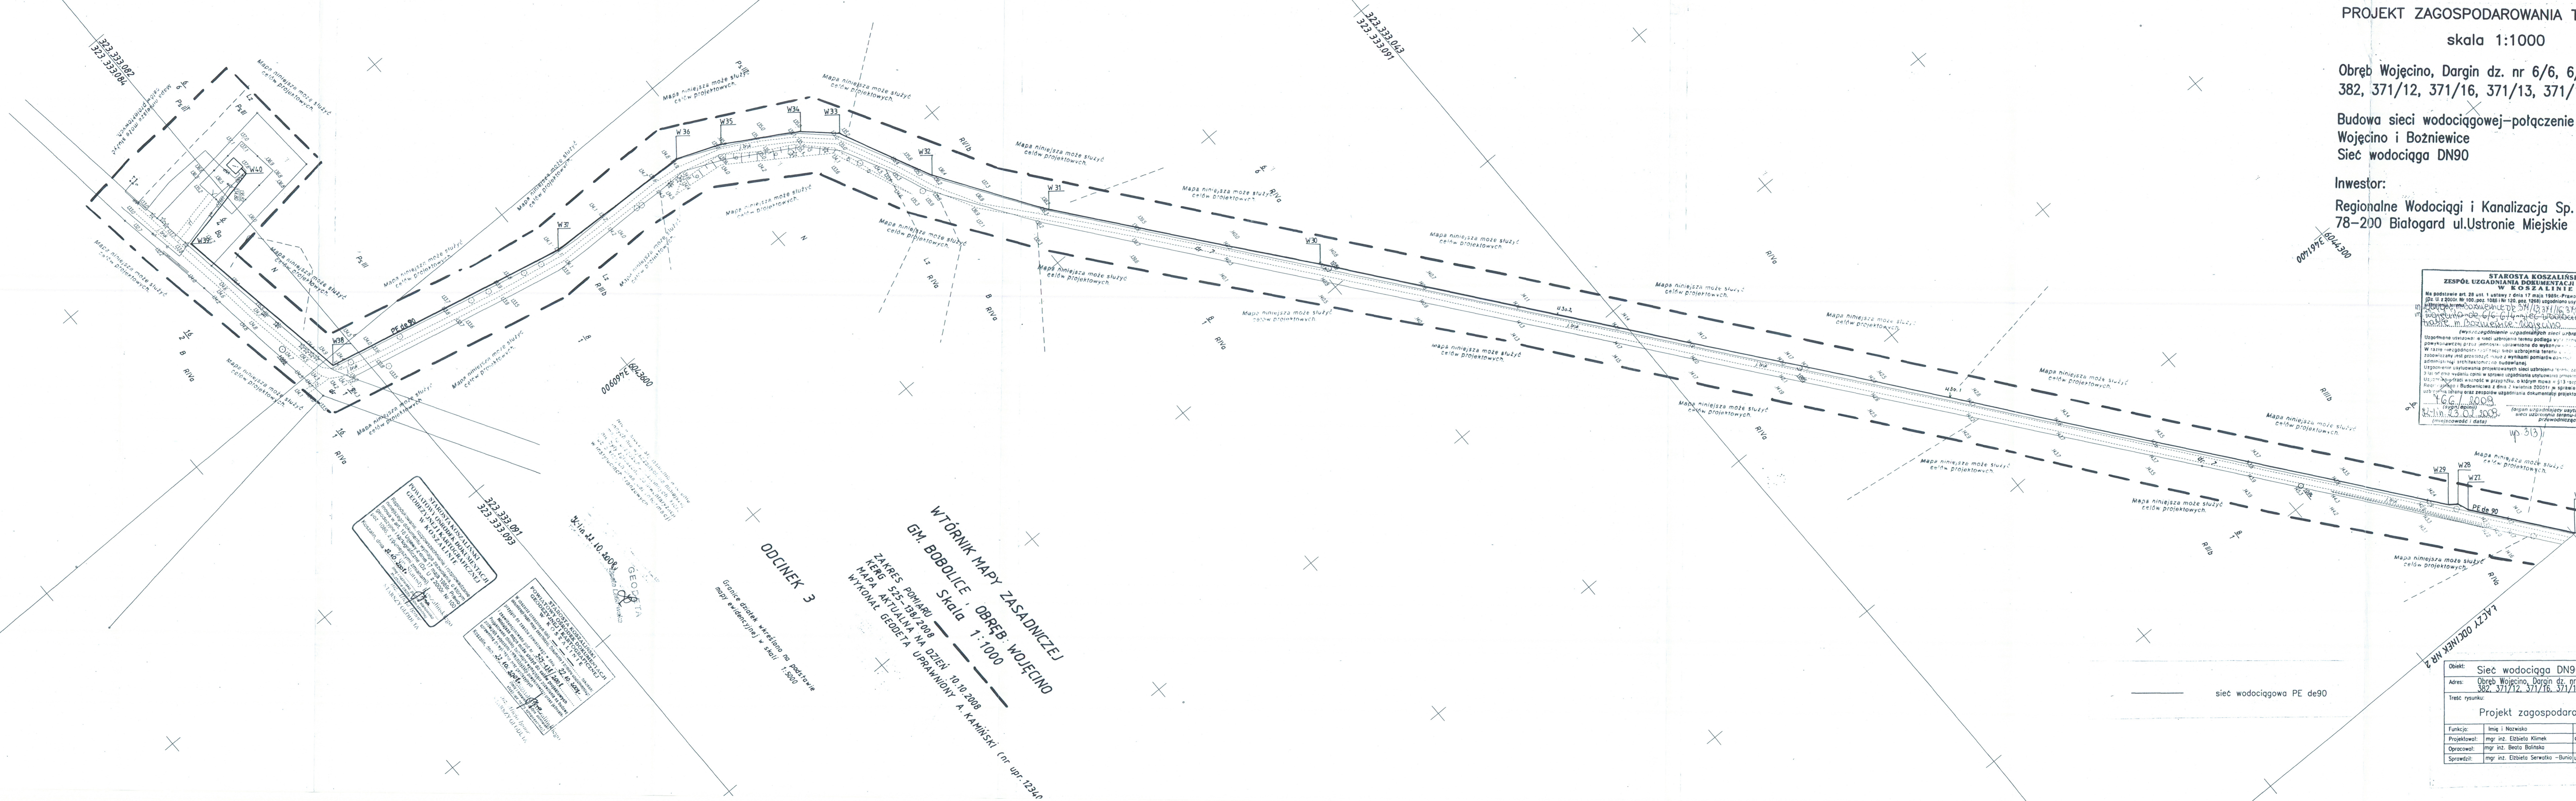

PUNIAK STYBONIA KANALIZACyjNA
ZAKRES POMIARU NA DZIEŃ 10.10.2008
MAPA AKTUALNA NA DZIEŃ 10.10.2008
WYKONAŁ GEODETA UPRAWNIENY A. KAMIŃSKI (nr upr. 12340)

WTÓRNIK MAPY ZASADNICZEJ
GM. BOBOLICE - OBRĘB WOJĘCINO
Skala 1:1000
ZAKRES POMIARU NA DZIEŃ 10.10.2008
MAPA AKTUALNA NA DZIEŃ 10.10.2008
WYKONAŁ GEODETA UPRAWNIENY A. KAMIŃSKI (nr upr. 12340)

ODCINEK 3
Granice działek wyrażono na podstawie mapy ewidencyjnej i skali 1:5000

sieć wodociągowa PE de90