

PROJEKT ZAGOSPODAROWANIA TERENU


skala 1:1000

Obręb Wojęcino, Dargin dz. nr 6/6, 6/4, 373/1, 372, 382, 371/12, 371/16, 371/13, 371/15

Budowa sieci wodociągowej – potęczenie miejscowości Wojęcino i Bożniewice  
Sieć wodociągowa DN90

Inwestor:  
Regionalne Wodociągi i Kanalizacja Sp. z o.o.  
78-200 Białogard ul. Ustronie Miejskie 1

STAROSTWO POWIATOWE  
w Koszalinie  
Wydział Architektury i Budownictwa  
Załącznik nr ..... do decyzji  
o zatwierdzeniu projektu budowlanego  
i udzieleniu pozwolenia na budowę  
z dnia 14.10.2009  
nr 15-XI-BEM-05909



STWORZONA W ZAKŁADZIE  
PROJEKTOWANIA I WYKONANIA  
PRAC PROJEKTOWYCH I WYKONANIA  
PRAC WYKONAWCZYCH  
Koszalin, ul. 20-lecie Państwa  
1945, 78-100

PROJEKTOWAŁA I WYKONAŁA  
mgr inż. Elżbieta Klimkiewicz  
02.2009

WTÓRNIK MAPY ZASADNICZEJ  
GM. BOBOLICE, OBRĘB: WOJĘCINO  
Skala 1:1000  
ZAKRES POMIARU 525-158/2008  
MAPA AKTUALNA NA DZIEŃ 10.10.2008  
WYKONAŁ GEODETA UPRAWNIONY A. KAMIŃSKI (nr upr. 12340)

ODCINEK 3  
Granice działek wyrażono na podstawie  
mapy ewidencyjnej z dnia 1.8.2000

— sieć wodociągowa PE de 90

Objekt:	Sieć wodociągowa DN90	Nr umowy:	
Adres:	Obręb Wojęcino, Dargin dz. nr 6/6, 6/4, 373/1, 372, 382, 371/12, 371/16, 371/13, 371/15	Faza:	PE
Treść rysunku:	Projekt zagospodarowania terenu		
Funkcja:	Imię i Nazwisko	Nr uprawnień	Data
Projektował:	mgr inż. Elżbieta Klimkiewicz	02.2009	02.2009
Opracował:	mgr inż. Beata Bańska	02.2009	02.2009
Sprawił:	mgr inż. Elżbieta Serwaika -Buna	02.2009	02.2009

30 WRZ 2009