


LEGENDA:

- drogi o nawierzchni bitumicznej
- parkingi o nawierzchni bitumicznej
- zjazdy indywidualne z kostki betonowej POLBRUK gr. 8cm
- chodnik z kostki betonowej POLBRUK gr. 6cm
- ściezka rowerowa z kostki betonowej POLBRUK gr. 6cm

ZAKRES REALIZACJI

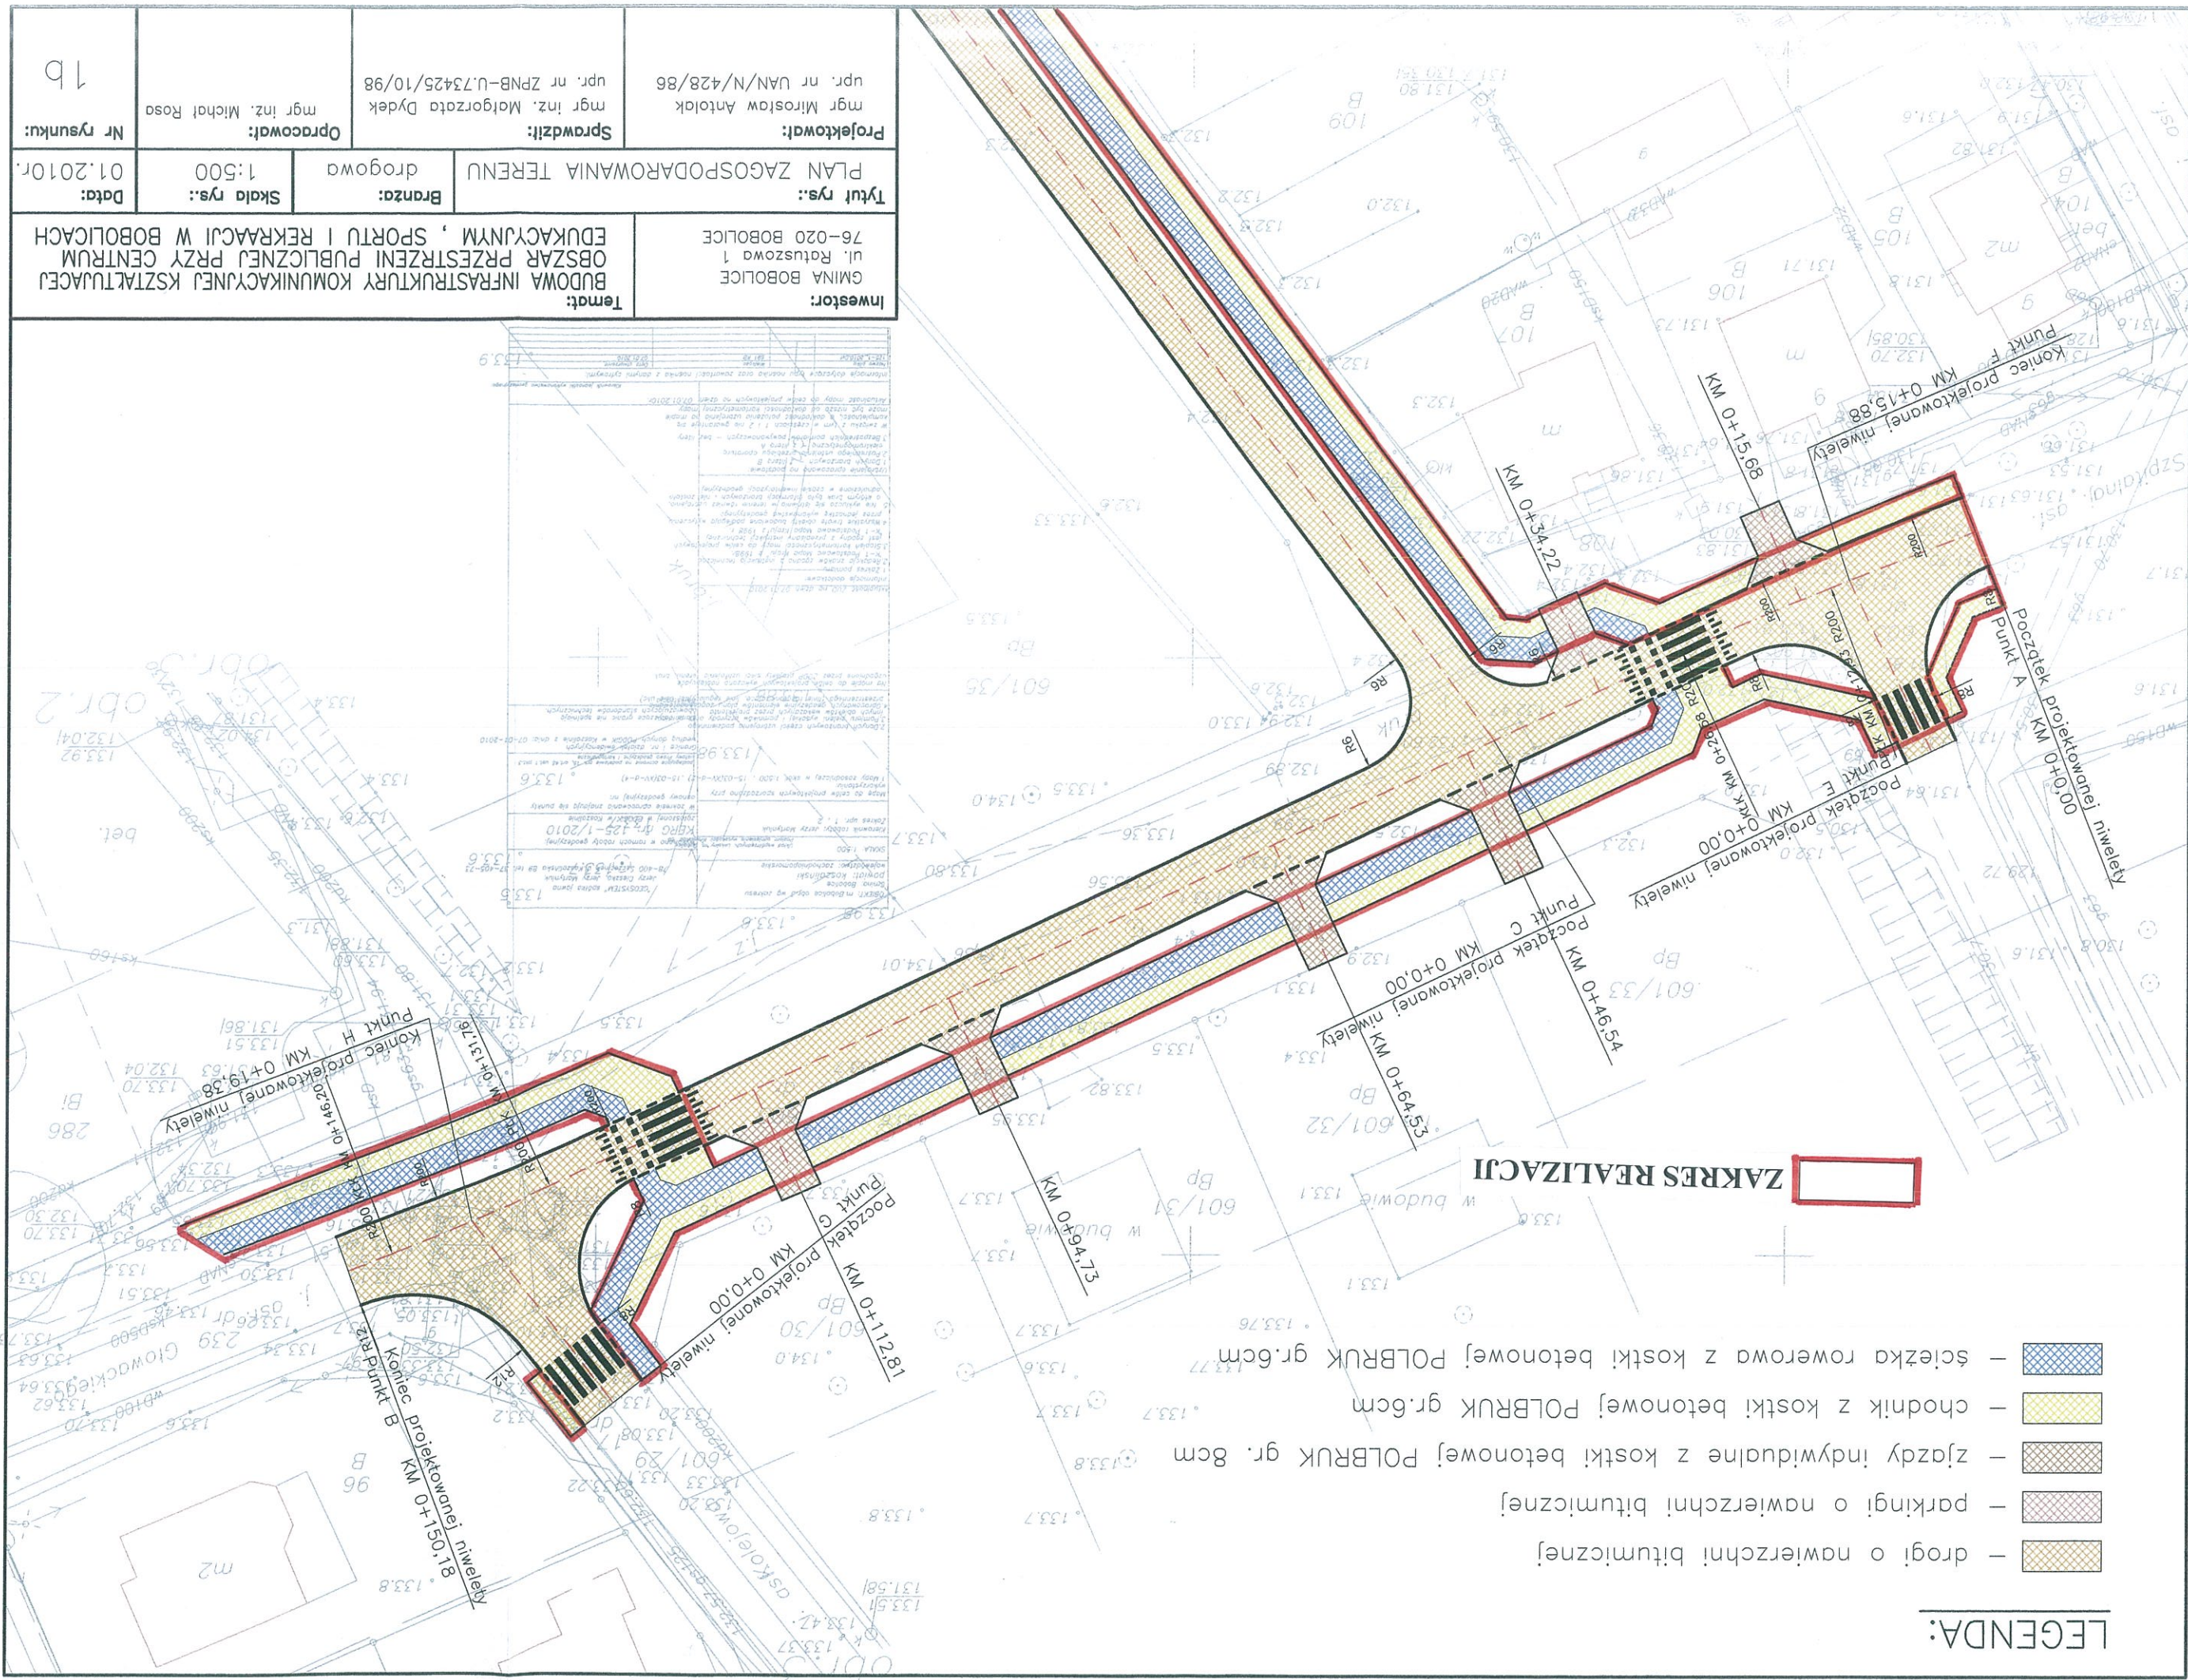

Investor: GMINA BOBOLICE
ul. Ratuszowa 1
76-020 BOBOLICE

Temat: BUDOWA INFRASTRUKTURY KOMUNIKACYJNEJ KSZTAŁTUJĄCEJ OBSZAR PRZESTRZENI PUBLICZNEJ PRZY CENTRUM EDUKACYJNYM, SPORTU I REKREACJI W BOBOLICACH

Tytuł rys.: PLAN ZAGOSPODAROWANIA TERENU

Brzoza: drogowa

Skala rys.: 1:500

Data: 01.2010r.


Projektował: mgr Mirosław Antolick

Sprawił: mgr inż. Matgorzata Dydek

Opracował: mgr inż. Michał Roso

Nr rysunku: 1b

Projektant: mgr inż. Mirosław Antolak upr. nr UAN/N/428/86		Sprawił: mgr inż. Małgorzata Dydek upr. nr ZPNB-U.73425/10/98	
Temat: BUDOWA INFRASTRUKTURY KOMUNIKACYJNEJ KSZTAŁTUJĄCEJ OBSZAR PRZESTRZENI PUBLICZNEJ PRZY CENTRUM EDUKACYJNYM, SPORTU I REKRAACJI W BOBOLICACH		Investor: GMINA BOBOLICE 76-020 BOBOLICE	
Tytuł rys.: PLAN ZAGOSPODAROWANIA TERENU		Brzoza: drogowa	
Data: 01.2010r.		Skala rys.: 1:500	
Nr rysunku: 10		Opracował: mgr inż. Michał Rosa	

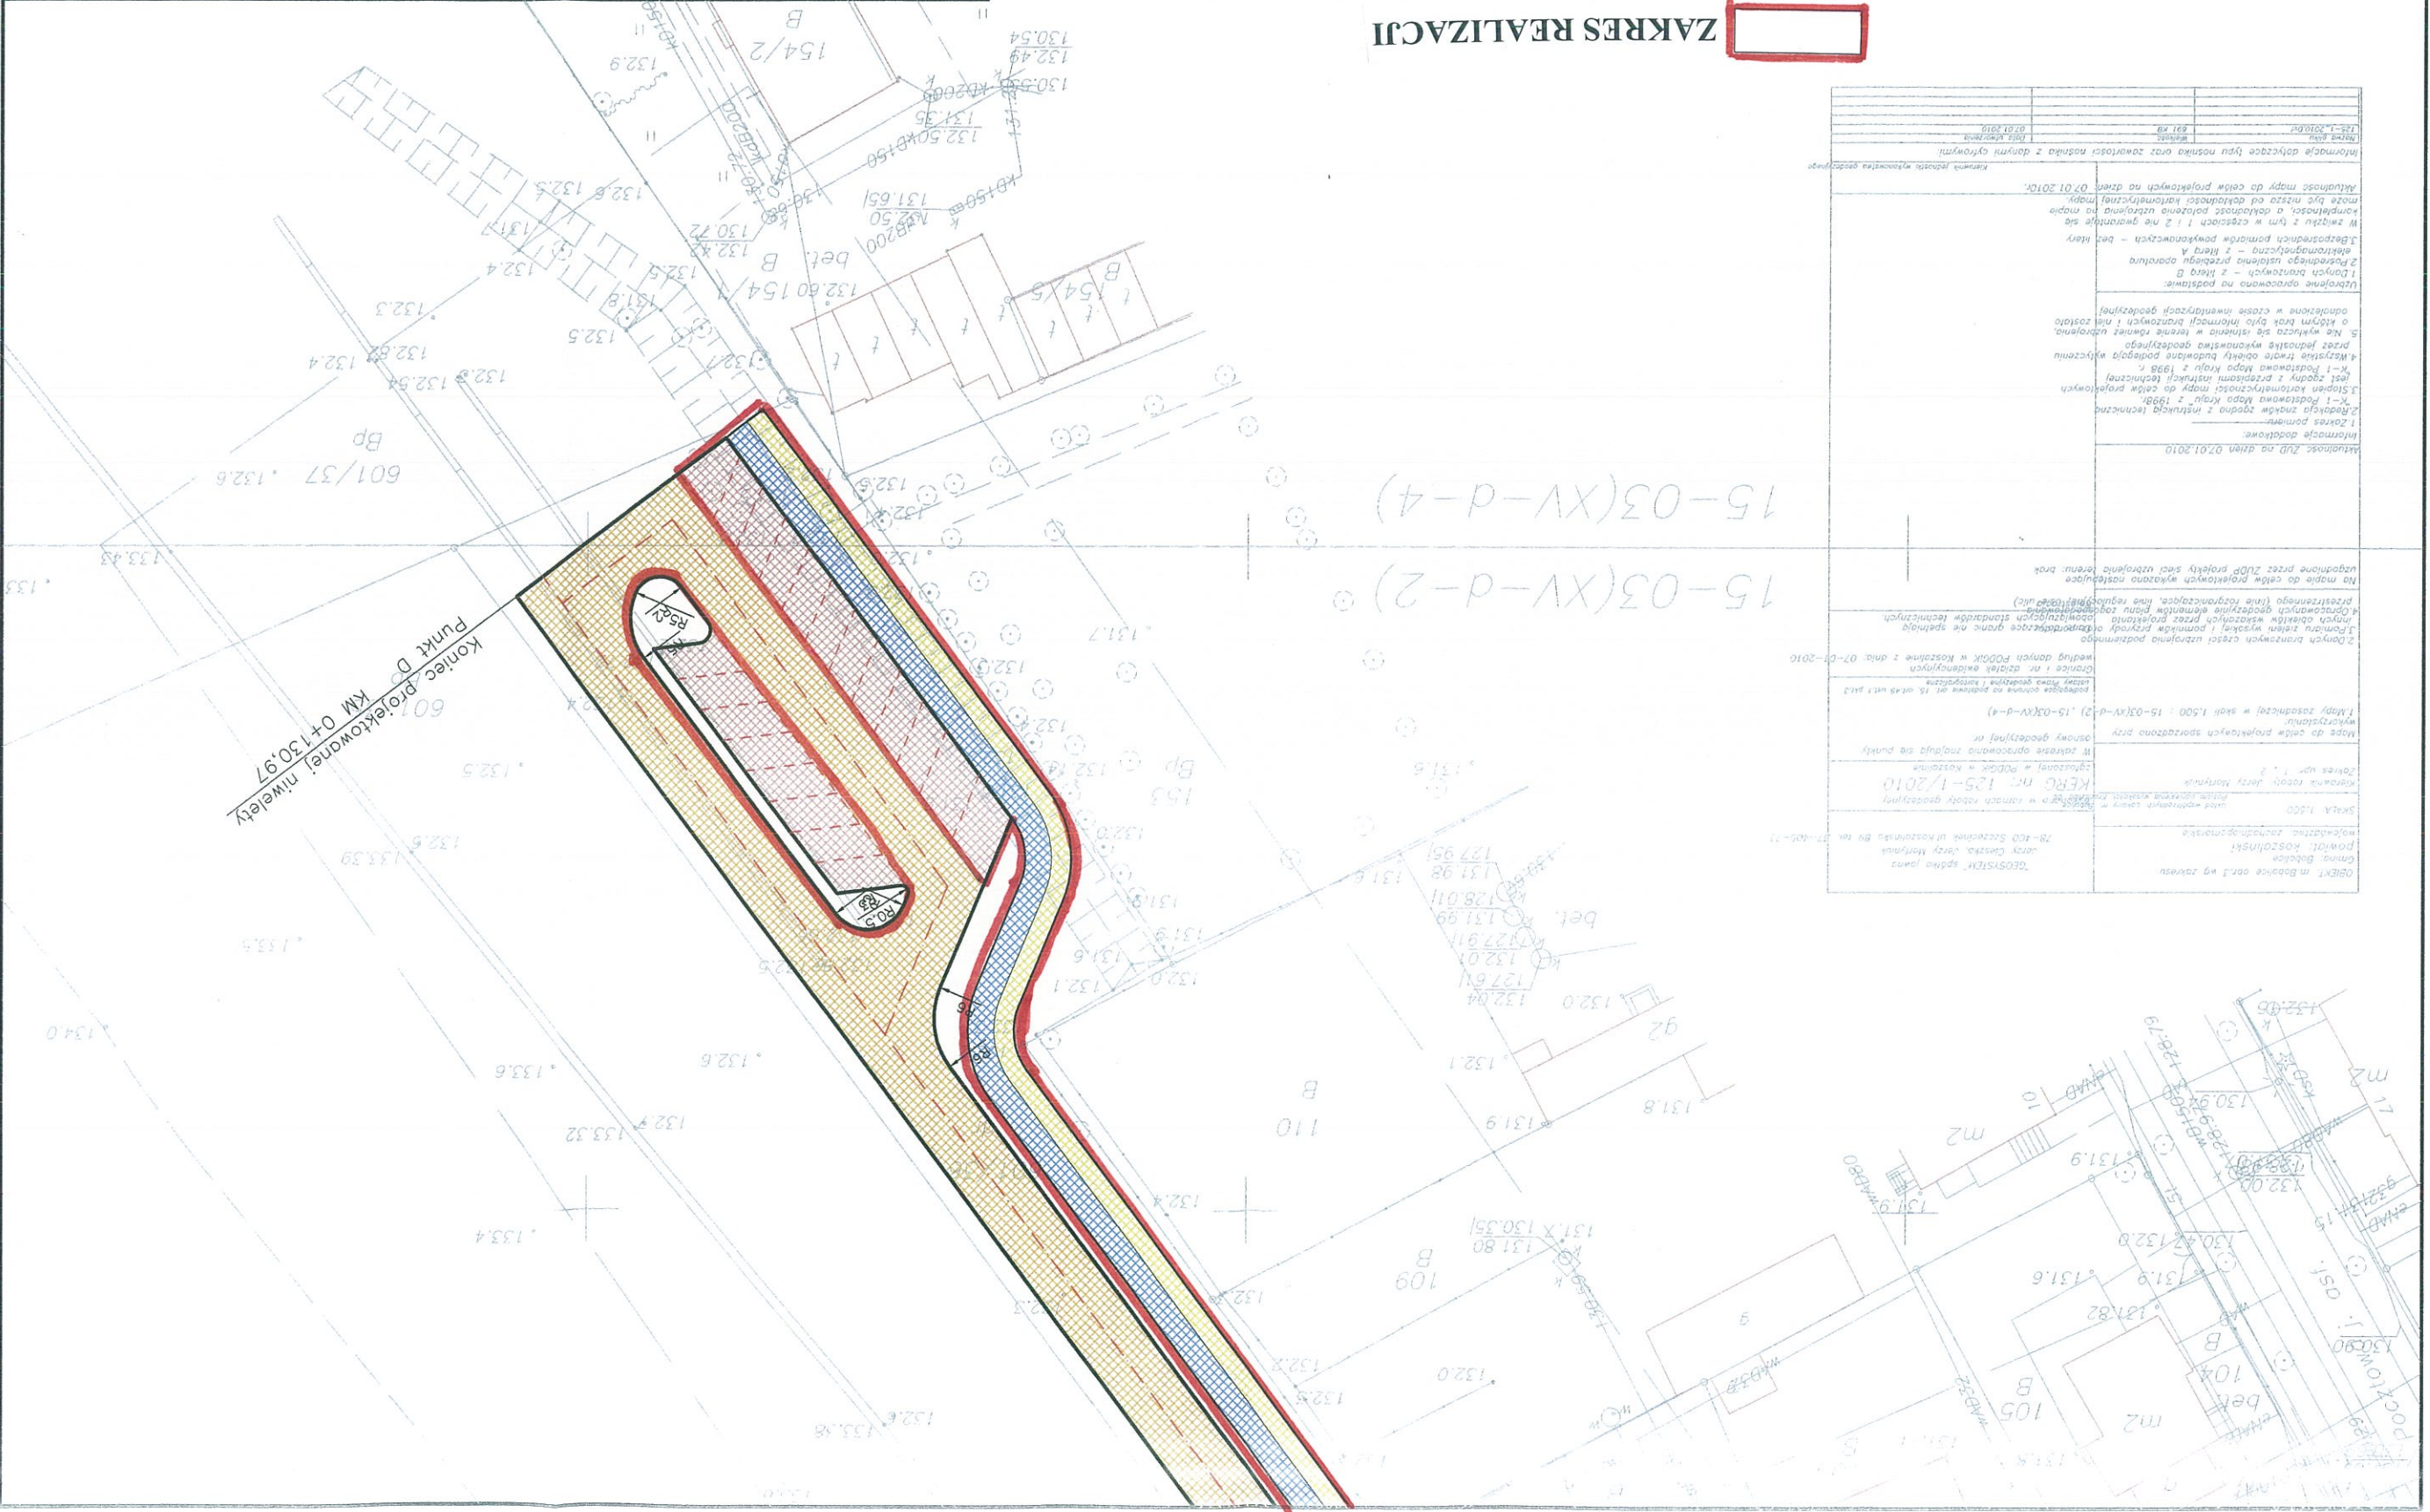

ZAKRES REALIZACJI

LEGENDA:

- ścieżka rowerowa z kostki betonowej POLBRUK gr.6cm
- chodnik z kostki betonowej POLBRUK gr.6cm
- parkingi o nawierzchni bitumicznej
- drogi o nawierzchni bitumicznej

Nazwa obiektu: ... Powiat: Bobolice Gmina: Bobolice Inwestor: ... Projektant: ... Opracował: ... Data: ...	
Skala: 1:500 Data: 01.2010r.	
Informacje dodatkowe: 1. Zakres realizacji: ... 2. Podstawa: ... 3. Stan: ... 4. Uwagi: ... 5. ... 6. ... 7. ... 8. ... 9. ... 10. ...	