



schody S3 przekrój A-A 6x0,15x0,50

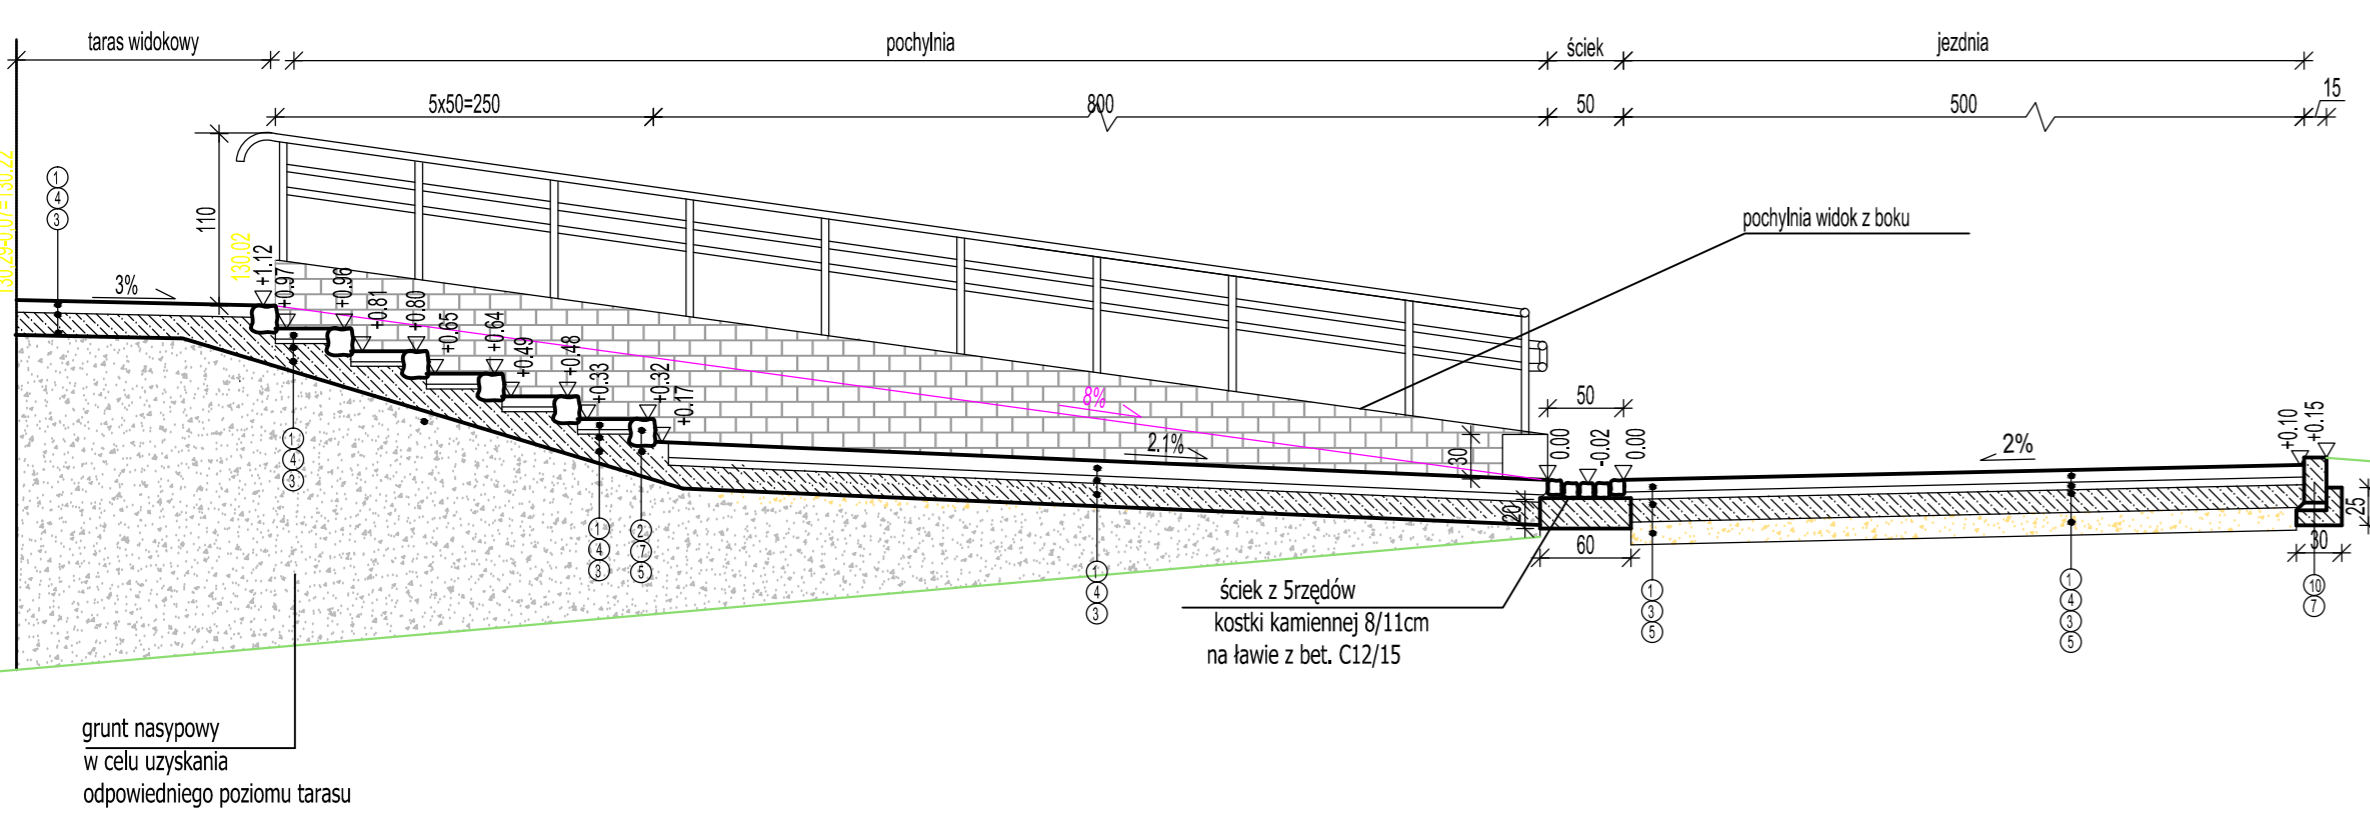

LEGENDA:

- ① Kostka kamienna 8/11
- ② Opornik /Kostka kamienna 15/17
- ③ Podbudowa z chudego betonu C12/15 gr. 15cm
- ④ Podsypka cem.piaskowa 1:4 gr. 5cm
- ⑤ Podsypka z piasku gr. min. 15cm
- ⑥ Kamień murowy 10x10x30cm
- ⑦ Ława z oporem z betonu C 12/15
- ⑧ Fundament z betonu C 20/25 bez zbrojenia o głębokości 80cm
- ⑨ Podsypka ze żwiru gr. 15cm
- ⑩ Opornik kamienny

 <b>PRACOWNIA PROJEKTOWA "ELBI"</b> 1-GO MAJA 12/20 75-800 KOSZALIN	
Temat opracowania: Budowa tarasu widokowego z elementami małej architektury z infrastrukturą turystyczno-komunikacyjną oraz pełną infrastrukturą techniczną	
Inwestor: Gmina Bobolice, ul. Ratuszowa 1 76-020 Bobolice	
Branża: Drogowa	Tytuł rysunku:
Stanowisko:	Imię i nazwisko:
Projektował: mgr inż. Angelika Elas-Bińczyk	Nr uprawnień: ZAP/0056/POOD/06
Opracował: mgr inż. Magdalena Kryńska	Podpis:
Sprawdził: mgr inż. Adam Bińczyk	Data: 01.2012
Skala: 1:50	
Nr rys. 2.2	
RYSUNEK NR 2	
ARKUSZ NR 2/2	