
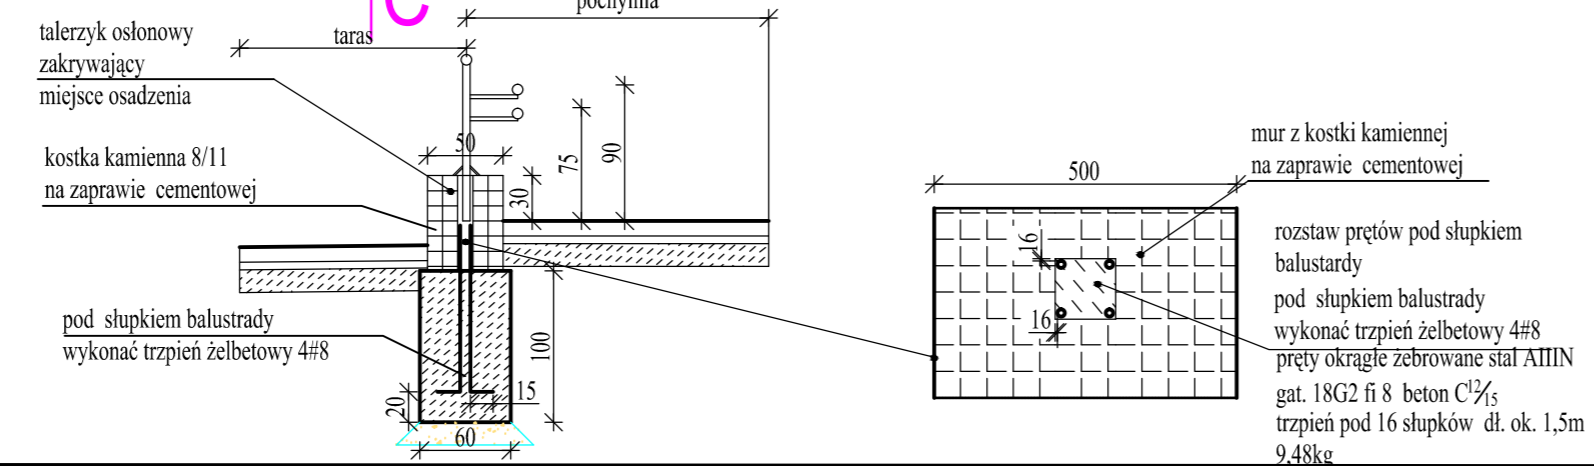



schody S3 przekrój A-A 6x0,15x0,50

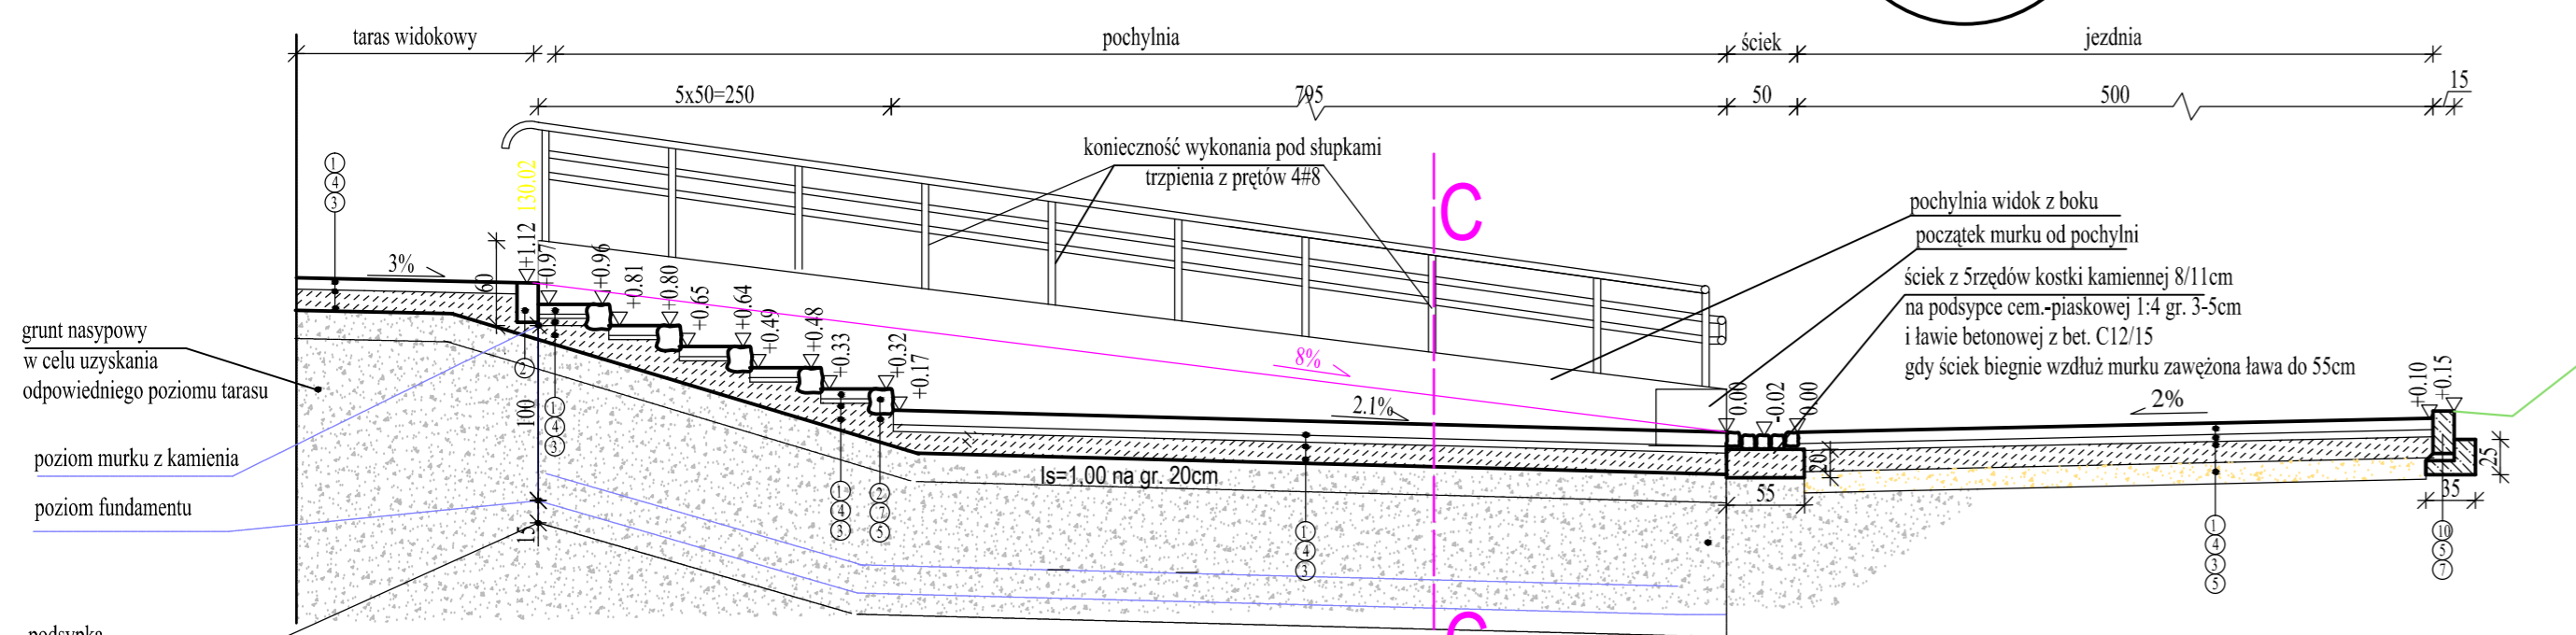

LEGENDA:

- ① Kostka kamiennej 8/11
- ② Opornik /Kostka kamiennej 15/17
- ③ Podbudowa z betonu C12/15 gr. 15cm
- ④ Podsypka cem.piaskowa 1:4 gr. 5cm
- ⑤ Podsypka z piasku średniego gr. min. 15cm
- ⑥ Kamień murowy 10x10x30cm
- ⑦ Ława z oporem z betonu C 12/15
- ⑧ Fundament z betonu C 20/25 bez zbrojenia o głębokości 80cm
- ⑨ Podsypka z piasku średniego gr. 15cm
- ⑩ Krawężnik kamienny 15x25

 <b>PRACOWNIA PROJEKTOWA "ELBI"</b> 1-GO MAJA 12/20 75-800 KOSZALIN <small>Budowa tarasu widokowego z elementami małej architektury oraz towarzyszącą infrastrukturą turystyczno-komunikacyjną w m. Bobolice</small>	
<b>Temat opracowania:</b> Budowa tarasu widokowego z elementami małej architektury oraz towarzyszącą infrastrukturą turystyczno-komunikacyjną w m. Bobolice	
<b>Investor:</b> Gmina Bobolice, ul. Ratuszowa 1 76-020 Bobolice	
<b>Branża:</b> Drogowa	Tytuł rysunku:
<b>Stanowisko:</b> Imię i nazwisko:	<b>Nr uprawnień:</b>
<b>Projektował:</b> mgr inż. Angelika Elas-Bińczyk	ZAP/0056/POOD/06
<b>Opracował:</b> mgr inż. Magdalena Kryńska	Podpis:
<b>Sprawił:</b> mgr inż. Adam Bińczyk	ZAP/0055/POOD/06
RYSUNEK NR 4	ARKUSZ NR 2/2

Skala: 1:50  
Data: 05.2012  
Nr rys. 3