


Załącznik do Uchwały Nr VI/61/19
Rady Miejskiej w Bobolicach
z dnia 25 kwietnia 2019 r.

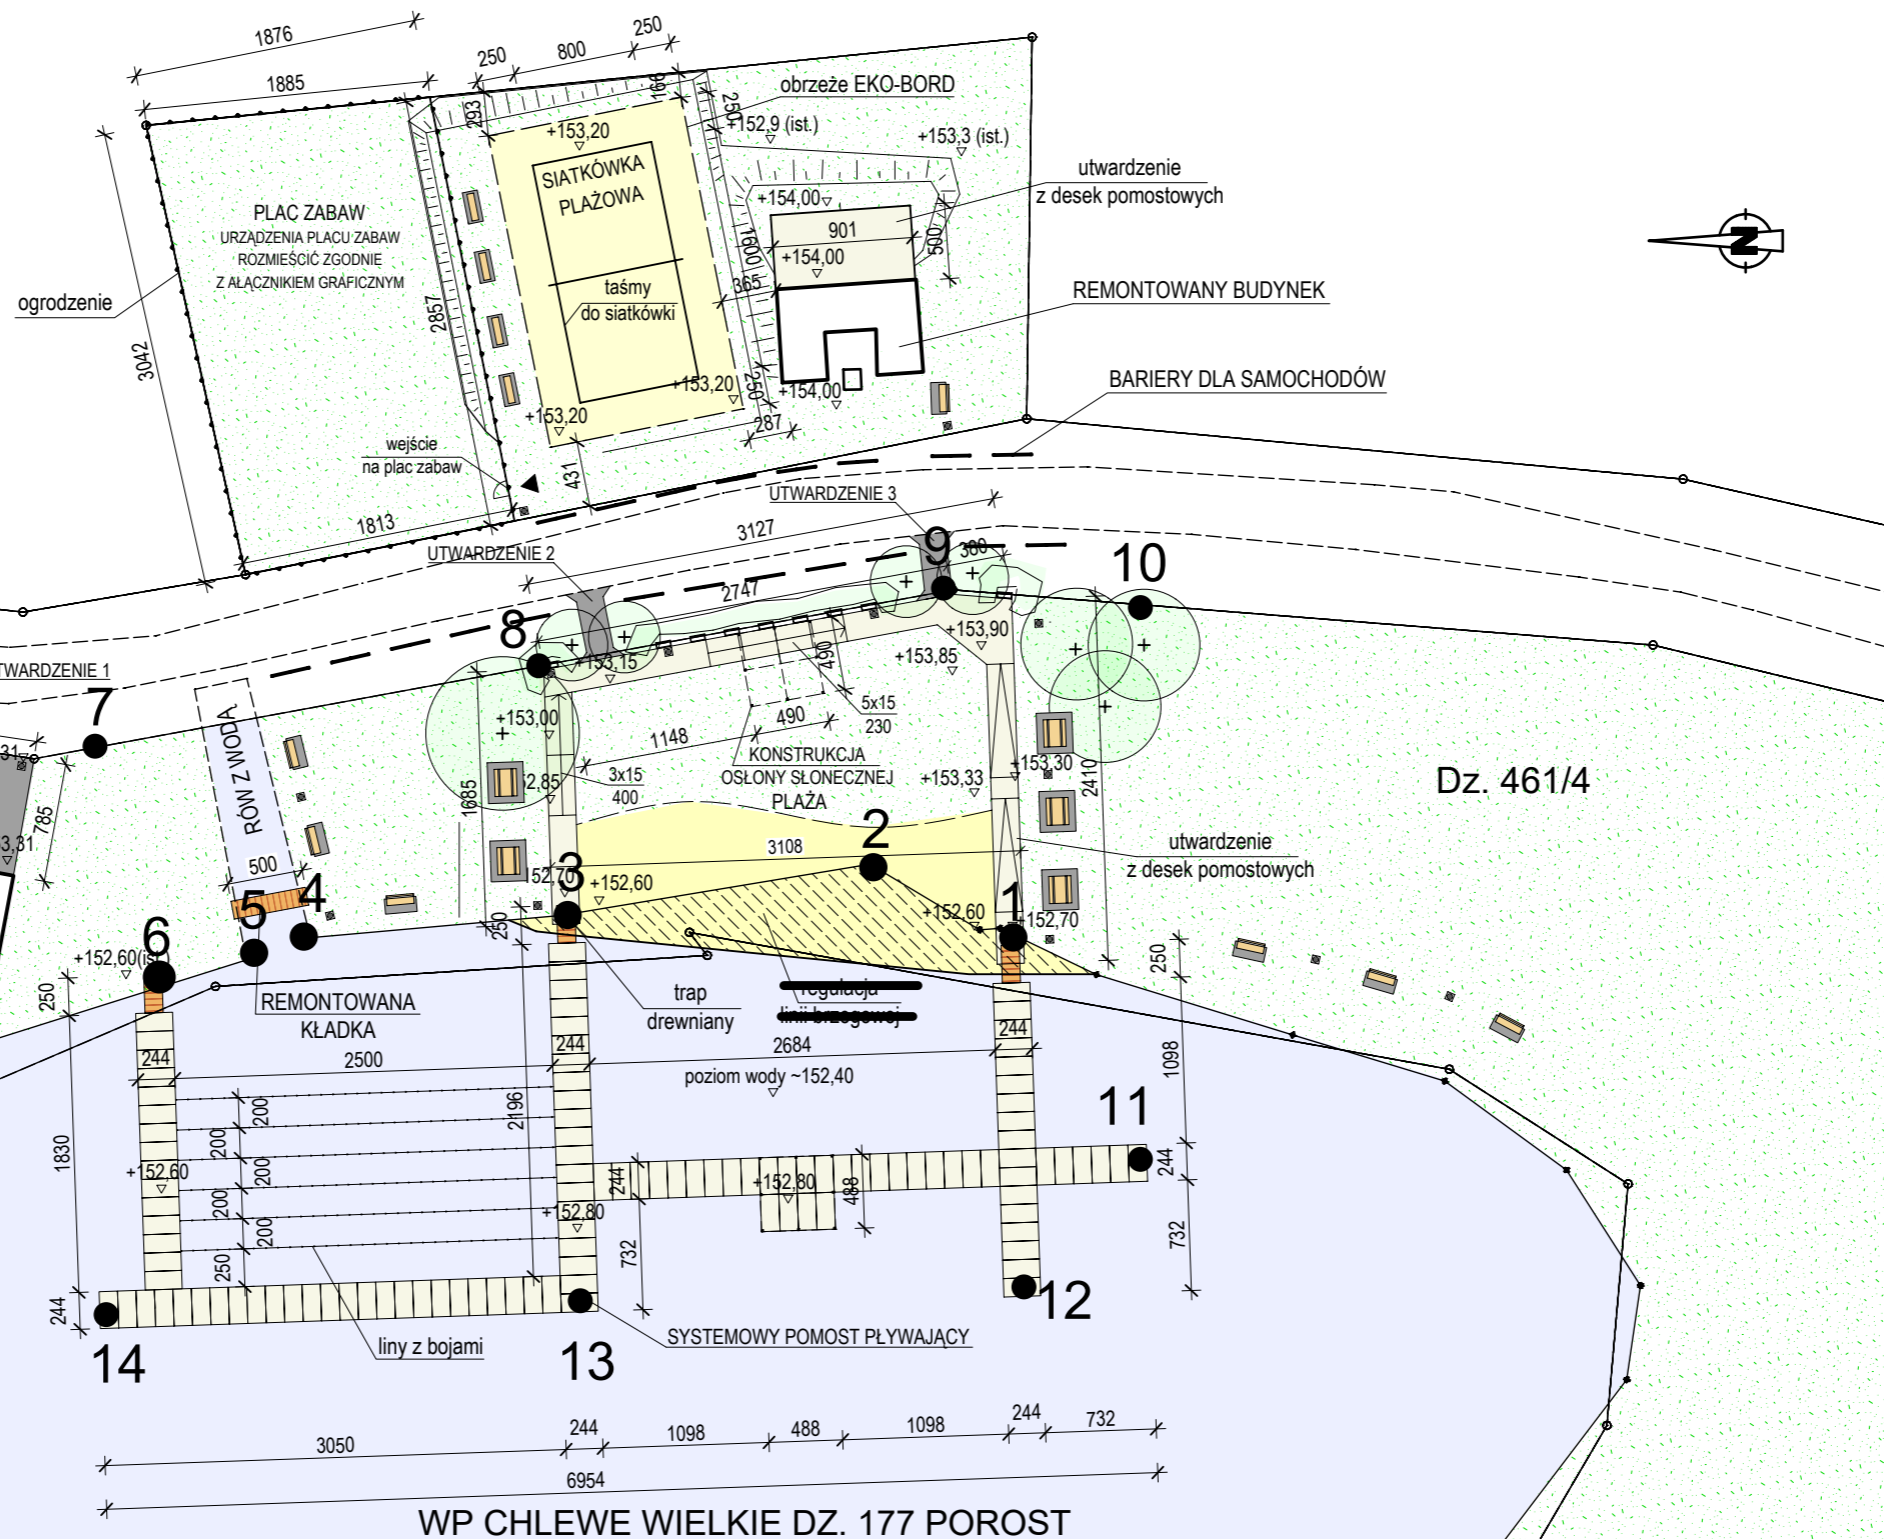

- LEGENDA
(ELEMENTÓW NIE OPISANYCH NA RYS.)
- granice działek
 - linia brzegu
 - 2,51 proj. rzędne terenu
 - ||| proj. skarpy
 - ▬ proj. ławy ze stołem wraz z utwardzeniem
 - ▬ proj. ławka z oparciem wraz z utwardzeniem
 - ▬ proj. ławka bez oparcia wraz z utwardzeniem
 - proj. kosz na śmieci
 - ⊕ proj. nasadzenia i donice (dokładny zakres nasadzeń zgodnie z rysunkiem N1 i zestawieniem nasadzeń)

● Współrzędne wierzchołków obszaru kąpieliska

UWAGA
RYSUNEK ROZPATRYWAĆ ŁĄCZNIE Z RYSUNKIEM Z1

**PRACOWNIA ARCHITEKTONICZNA
APSYDA JAKUB KIJEWSKI**
Ul. Koszalińska 37/3, 78-400 Szczecinek, NIP: 673-187-85-94
kontakt: tel. 512 187 238, e-mail: jakub_kijewski@wp.pl
www.apsyda.com.pl

PROJEKTOWAŁ: dr inż. arch. Karol Krzątała
PROJEKTOWAŁ: mgr inż. Dariusz Kijewski
SPORZĄDZIŁ: mgr inż. arch. Jakub Kijewski

INWESTOR
Gmina Bobolice, ul. Ratuszowa 1, 76-020 Bobolice

TEMAT RYSUNKU
PROJEKT ZAGOSPODAROWANIA TERENU

OBIEKT
ZAGOSPODAROWANIE KĄPIELISKA
"RAJSKA PLAŻA" W POROŚCIE

ADRES
GM. BOBOLICE, OBR. POROST,
DZ. NR 177, 461/3, 461/4, 461/7

BRANŻA
PROJEKT
BUDOWLANY

DATA 06.2013 SKALA 1:500 RYS. NR. Z2

Współrzędne:

- | | |
|------------------------|-------------------------|
| 1) 5979695.2 5609742.2 | 8) 5979725.6 5609764.9 |
| 2) 5979703.9 5609747.7 | 9) 5979696.2 5609769.8 |
| 3) 5979725.1 5609744.2 | 10) 5979689.5 5609769.6 |
| 4) 5979741.1 5609742.8 | 11) 5979685.0 5609719.5 |
| 5) 5979745.4 5609741.3 | 12) 5979693.8 5609710.5 |
| 6) 5979749.4 5609740.1 | 13) 5979722.2 5609710.1 |
| 7) 5979753.1 5609759.1 | 14) 5979753.6 5609708.5 |

