


Zagospodarowanie kąpieliska - etap II

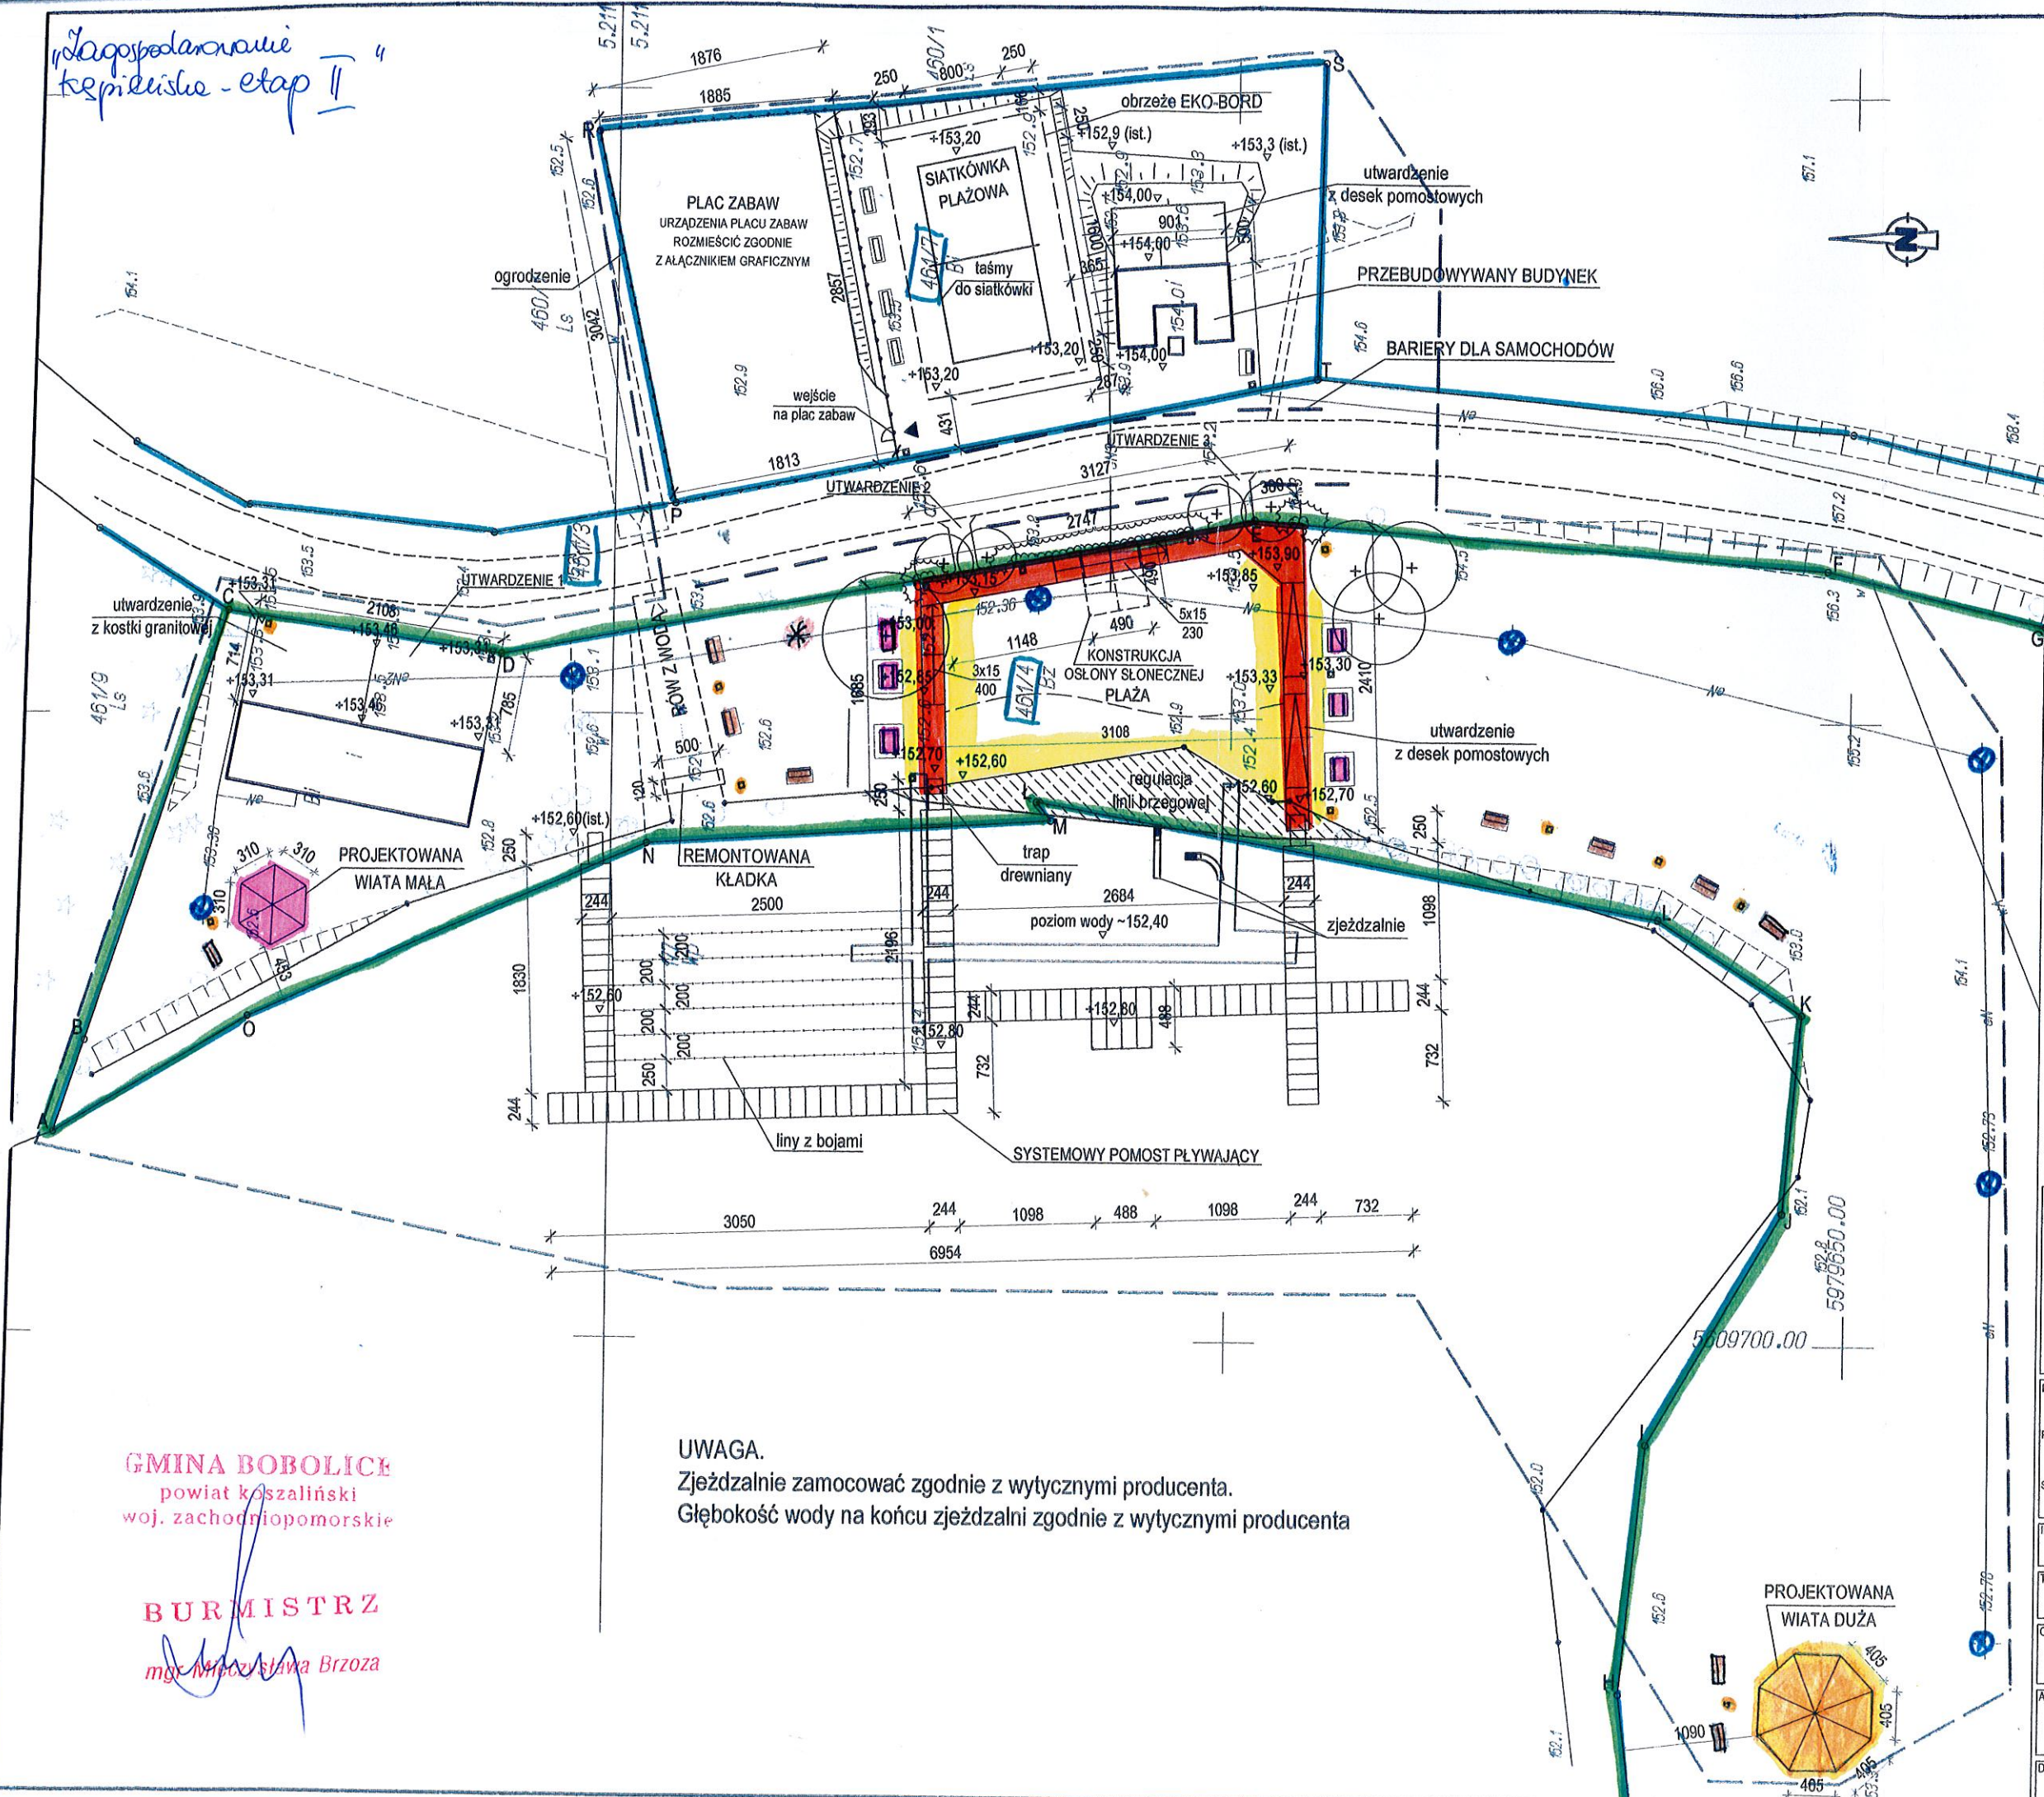

- LEGENDA**  
(ELEMENTÓW NIE OPISANYCH NA RYS.)
- granice działki 461/4 dojeżdż. oparcie
  - granice działek
  - linia brzegu
  - 2,51 proj. rzędne terenu
  - ||||| proj. skarpy
  - proj. ławy ze stołem wraz z utwardzeniem - 6
  - proj. ławka z oparciem wraz z utwardzeniem 10
  - proj. ławka bez oparcia wraz z utwardzeniem
  - proj. kosz na śmieci - 10
  - proj. nasadzenie i donice (dokładny zakres nasadzeń zgodnie z rysunkiem N1 i zestawieniem nasadzeń)
  - ⬢ wiata mała
  - ⬢ wiata duża do remontu/nowa wiata
  - ⊗ ruszanie oparcia i stopni oświetleńnych - 4
  - utwardzenie plaży
  - \* tablice informacyjne - 1
  - piasek plażowy

mgr inż. Dariusz Kijewski  
Upr. bud. Nr UAN/N/7210/1027/88  
§5 ust.1, §13 ust.1pkt 2, §6, §7

**UWAGA**  
RYSUNEK ROZPATRYWAĆ ŁĄCZNIE Z RYSUNKIEM Z2

**PRACOWNIA ARCHYTEKTONICZNA**  
**APSYDA JAKUB KIJEWSKI**  
Ul. Koszalińska 37/3, 78-400 Szczecinek, NIP: 673-187-85-94  
kontakt: tel. 512 187 238, e-mail: jakub\_kijewski@wp.pl  
www.apsyda.com.pl

PROJEKTOWAŁ: dr inż. arch. Karol Krzątala  
PROJEKTOWAŁ: mgr inż. Dariusz Kijewski  
SPORZĄDZIŁ: mgr inż. arch. Jakub Kijewski  
INWESTOR: Gmina Bobolice, ul. Ratuszowa 1, 76-020 Bobolice

TEMAT RYSUNKU: **PROJEKT ZAGOSPODAROWANIA TERENU**  
OBIEKT: ZAGOSPODAROWANIE KĄPIELISKA "RAJSKA PLAŻA" W POROŚCIE

ADRES: GM. BOBOLICE, OBR. POROST, DZ. NR 177, 461/3, 461/4, 461/7  
BRANŻA: PROJEKT BUDOWLANY

DATA: 06.2013 SKALA: 1:500 RYS. NR: Z1

**GMINA BOBOLICE**  
powiat koszaliński  
woj. zachodniopomorskie

**BURMISTRZ**  
mgr Michał Sława Brzoza

**UWAGA.**  
Zjeżdżalnie zamocować zgodnie z wytycznymi producenta.  
Głębokość wody na końcu zjeżdżalni zgodnie z wytycznymi producenta