

STAROSTA KOSZALIŃSKI  
POWIATOWY OŚRODEK DOKUMENTACJI  
GEODEZYJNEJ I KARTOGRAFICZNEJ  
W KOSZALINIE

gm. BOBOLICE obr. CHMIELNO dz. 344/1  
MAPA SYTUACYJNO-WYSOKOŚCIOWA  
DO CEŁÓW OPINIODAWCZYCH

Reprodukowanie, rozpowszechnianie i rozprowadzanie  
niniejszego dokumentu wymaga zezwolenia, o którym

SKALA 1:500

**PROJEKT ZAGOSPODAROWANIA TERENU**

2013 -  
Koszalin dnia

STAROSTA KOSZALIŃSKI  
POWIATOWY OŚRODEK DOKUMENTACJI  
GEODEZYJNEJ I KARTOGRAFICZNEJ  
W KOSZALINIE

Świadczy się zgodność niniejszej mapy z oryginałem  
przyjętym do państwowego zarobku geodezyjnego  
i kartograficznego w d. 30.11.19  
i zaewidencjonowanym pod nr. 2013-10-04  
Niniejsza mapa nie może służyć do celów opiniodawczych

INSPEKTOR


2013-10-04  
Koszalin, dnia

Monika Bednarek


(imię i nazwisko, podpis, stanowisko  
służbowe osoby upoważnionej)

(imię i nazwisko, podpis, stanowisko  
służbowe osoby upoważnionej)

B/RIVa

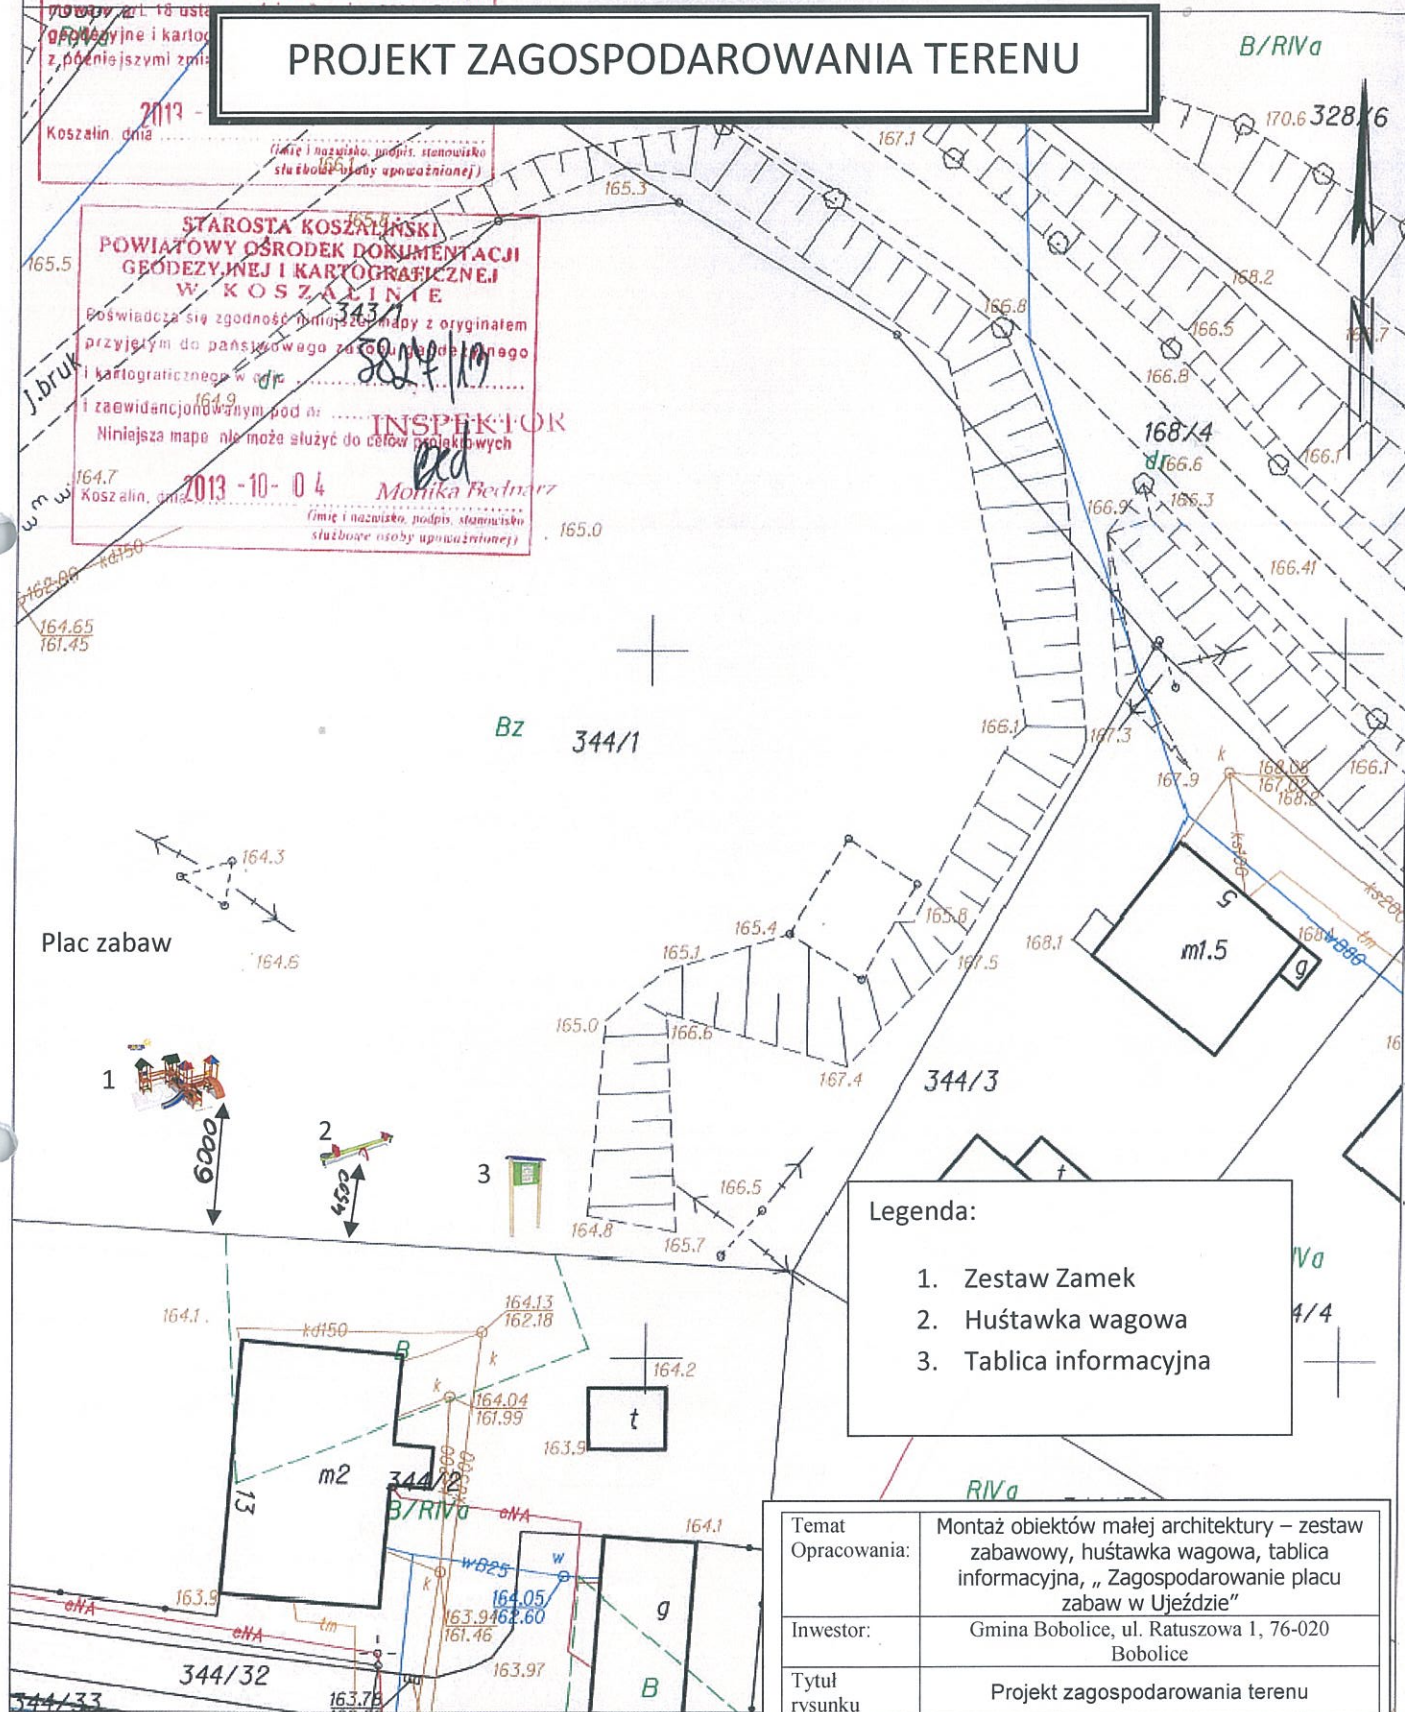

Plac zabaw

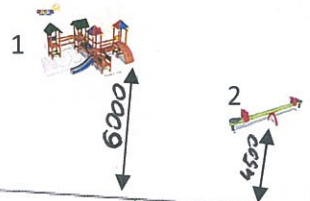

**Legenda:**

1. Zestaw Zamek
2. Huśtawka wagowa
3. Tablica informacyjna

Temat	Montaż obiektów małej architektury – zestaw zabawowy, huśtawka wagowa, tablica informacyjna, „Zagospodarowanie placu zabaw w Ujeździe”		
Opracowania:			
Investor:	Gmina Bobolice, ul. Ratuszowa 1, 76-020 Bobolice		
Tytuł rysunku	Projekt zagospodarowania terenu		
Opracował:	Imię Nazwisko	Podpis	Data
	mgr inż. Ryszard		08.10.2013
			Nr. rvs. 1

Sporządziła: Paulina Karmelita

inż. Ryszard Malyszek  
upr. bud. § 5 ust. 1 i § 13 ust. 1 pkt 2