


gm. BOBOLICE obr. ŚWIELINO dz. 49/4  
 MAPA SYTUACYJNO-WYSOKUŚCIOWA  
 DO CEŁÓW OPINIODAWCZYCH

SKALA 1:500

**PROJEKT ZAGOSPODAROWANIA TERENU**

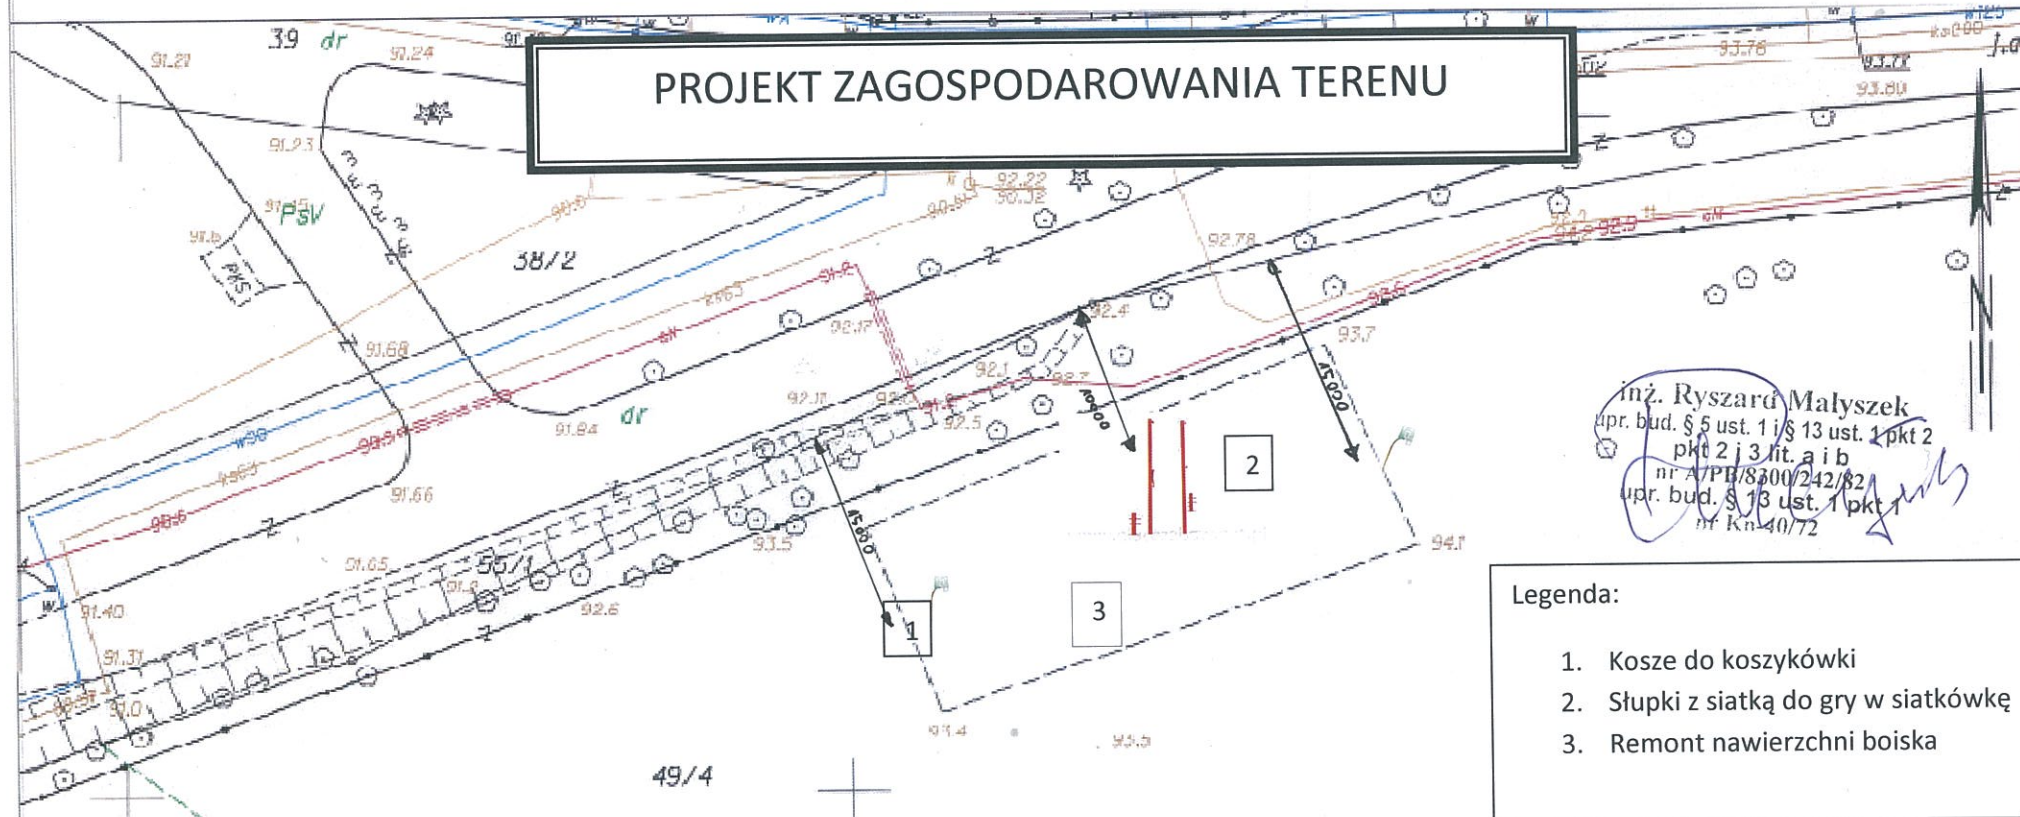

inż. Ryszard Małyszek  
 upr. bud. § 5 ust. 1 i § 13 ust. 1 pkt 2  
 pkt 2 i 3 lit. a i b  
 nr A/PP/8300/242/82  
 upr. bud. § 13 ust. 1 pkt 1  
 nr Kn-40/72

- Legenda:**
1. Kosze do koszykówki
  2. Słupki z siatką do gry w siatkówkę
  3. Remont nawierzchni boiska

Sporządził: Paulina Karmelita

nie wyklucza się istnienia w terenie, innych nie wykazanych na niniejszej mapie urządzeń podziemnych, które nie były zgłoszone do inwentaryzacji lub o których brak jest informacji w instytucjach branżowych.

**STAROSTA KOSZALIŃSKI  
 POWIATOWY OŚRODEK DOKUMENTACJI  
 GEODEZYJNEJ I KARTOGRAFICZNEJ  
 W KOSZALINIE**  
 Podlegała się zgodność niniejszej mapy z oryginałem przyjętym do państwowego zasobu geodezyjnego i kartograficznego w dniu 2013-10-04  
 i zaświadczony pod nr 58214/13  
 INSPEKTOR MONITORINGOWY  
 Koszalin, ONI

Temat Opracowania:	Montaż obiektów małej architektury wymiana słupków do siatkówki, koszy do koszykówki i naprawa płyty boiska, „Zagospodarowanie boiska rekreacyjno sportowego w Świelinie”		
Inwestor:	Gmina Bobolice, ul. Ratuszowa 1, 76-020 Bobolice		
Tytuł rysunku	Projekt zagospodarowania terenu		
Opracował:	Imię Nazwisko	Podpis	Data
	mgr inż. Ryszard Małyszek		08.10.2013
			Nr. rys. 1