

STAROSTA KOSZALIŃSKI  
 POWIATOWY OŚRODEK DOKUMENTACJI  
 GEODEZYJNEJ I KARTOGRAFICZNEJ  
 W KOSZALINIE

gm. BOBOLICE obr. OSTRÓWEK dz. 6/37  
 MAPA SYTUACYJNO-WYSOKOŚCIOWA  
 DO CELÓW OPINIODAWCZYCH

Nie wyklucza się istnienia w terenie  
 innych nie wykazanych na niniejszej  
 mapie urządzeń podziemnych, które  
 nie były zgłoszone do inwentaryzacji  
 lub o których brak jest informacji  
 w instytucjach branżowych.

Poświadczam zgodność niniejszej mapy z oryginałem  
 przyjętym do państwowego zasobu geodezyjnego i kartograficznego

SKALA 1:500


# PROJEKT ZAGOSPODAROWANIA TERENU

RVD  
 Koszalin 2013-10-04

(Imię i nazwisko, podpis, stanowisko  
 służbowe osoby upoważnionej)

## Legenda:

1. Kosz do koszykówki
2. Słupki z siatką do gry w siatkówkę
3. Bramki do gry w piłkę
4. Piaskownica
5. Zestaw zabawowy
6. Ławka
7. Sprężynowiec
8. Stół do ping ponga
9. Huśtawka podwójna

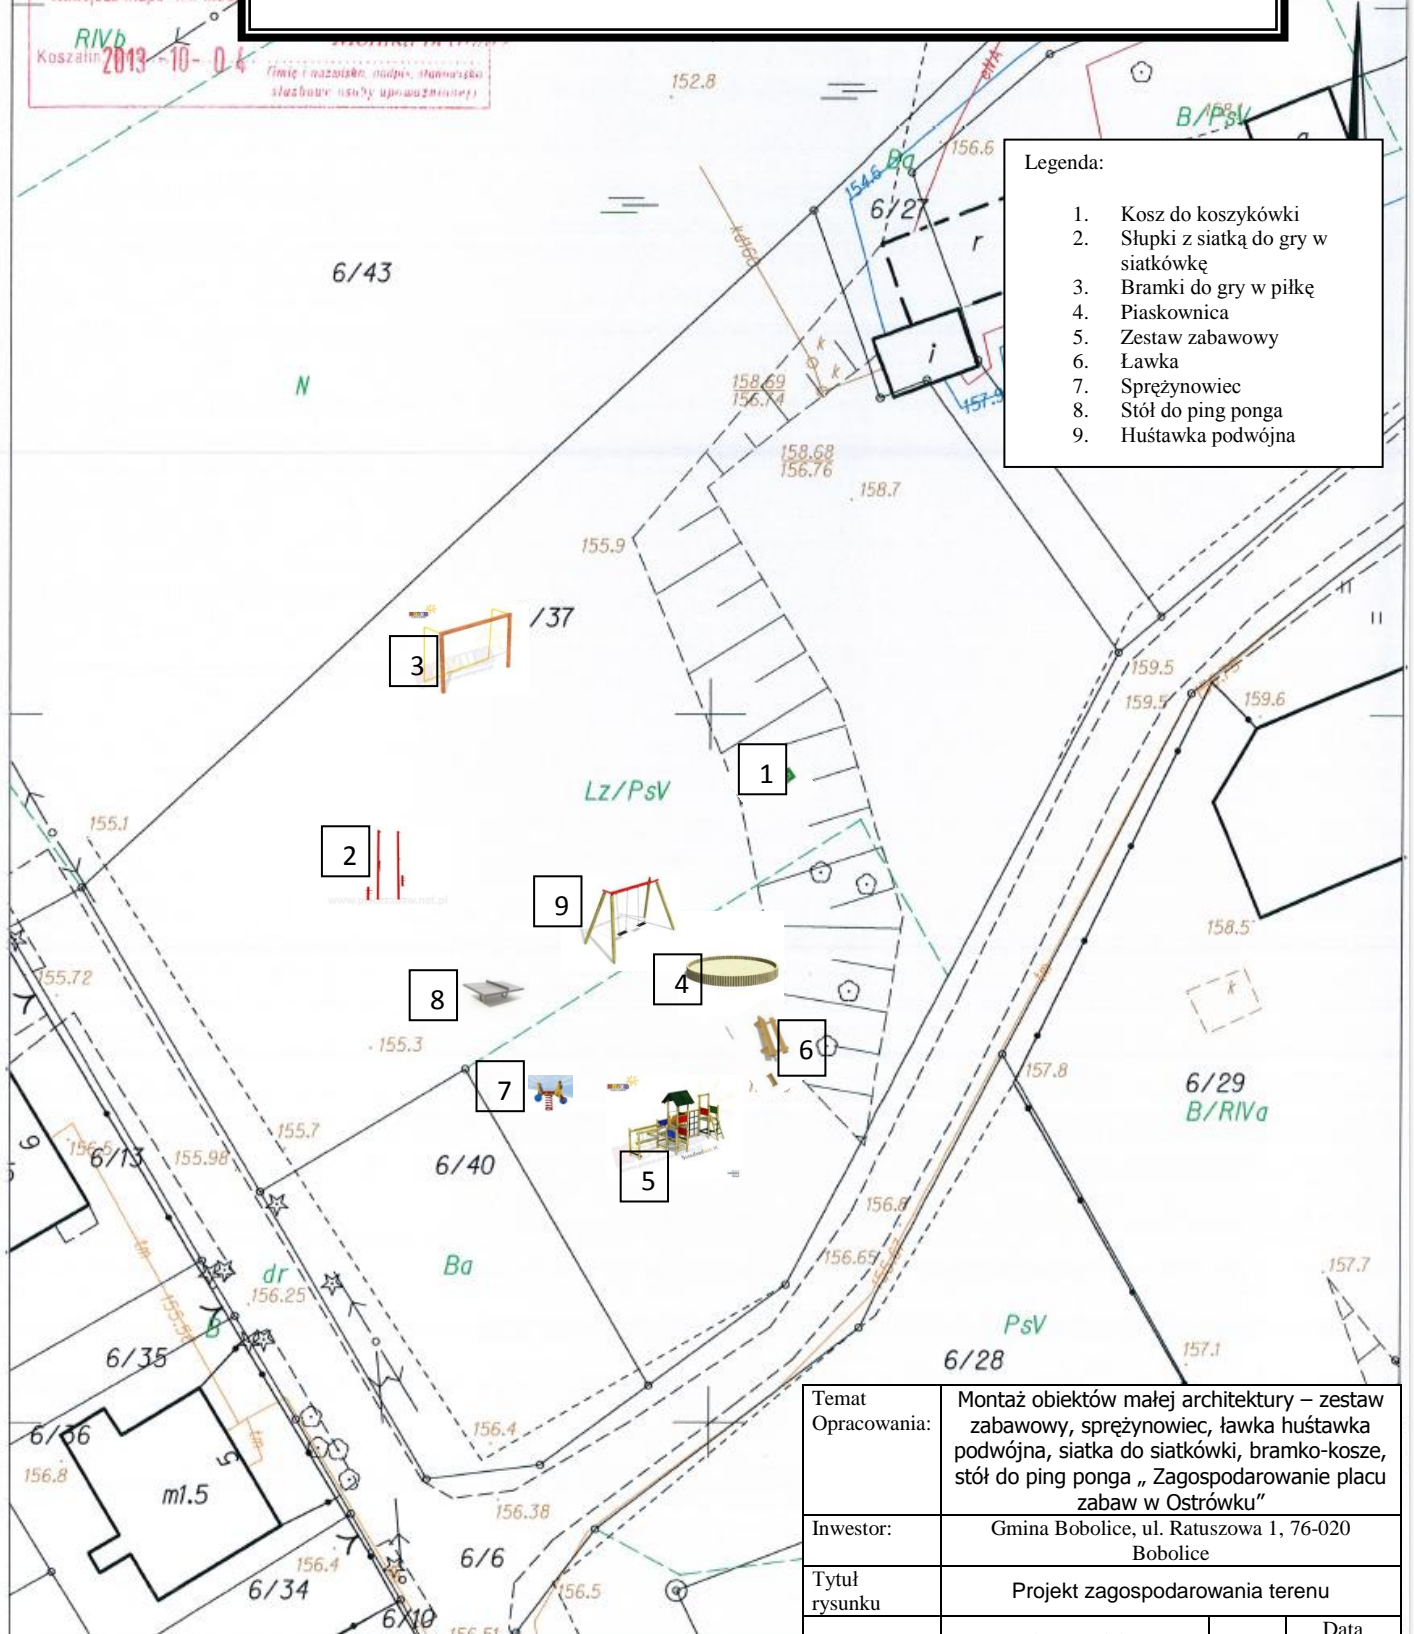

Sporządziła: Paulina Karmelita

|               |   |        |            |
|---------------|---|--------|------------|
| Temat         | Montaż obiektów małej architektury – zestaw zabawowy, sprężynowiec, ławka huśtawka podwójna, siatka do siatkówki, bramko-kosze, stół do ping ponga „Zagospodarowanie placu zabaw w Ostrówku” |        |            |
| Opracowania:  |   |        |            |
| Investor:     | Gmina Bobolice, ul. Ratuszowa 1, 76-020 Bobolice   |        |            |
| Tytuł rysunku | Projekt zagospodarowania terenu   |        |            |
| Opracował:    | Imię Nazwisko   | Podpis | Data       |
|               | mgr inż. Ryszard Małyżek   |        | 08.10.2013 |
|               |   |        | Nr. rys. 1 |

(Imię i nazwisko, podpis, stanowisko  
 służbowe osoby upoważnionej)