

**KARTA REJESTRYCJONNA MAPY DO CELÓW PROJEKTYWNYCH**

**OBIEKT: m. Bobolice obręb 2 dz.59**  
 Gmina: M. BOBOLICE  
 powiat koszaliński  
 województwo zachodniopomorskie

**SKALA: 1:500**  
 Układ współrzędnych: "2000"  
 Poziom odniesienie wysokości: Kronstadt '86

Mapa do celów projektowych sporządzona przy wykorzystaniu:  
 1. mapy zasadniczej w skali 1:500  
 2. danych branżowych części udrożnienia podziemnego  
 3. zmianów zmian wysokości / zmianach wysokości oraz pomiarów innych obiektów wykonanych przez projektanta  
 4. opracowanych geodezyjnych elementów planu zagospodarowania przestrzennego (linii rozgraniczających, linii podziału, linii ulic)  
 5. mapy do celów projektowych zastawionej wykonanej bez ustalenia dokładności  
 6. dokumentacji projektowej wykonanej w innych skaliach

Na mapie do celów projektowych wykonano następujące udrożnienia:  
 - bruk  
 - beton

Informacje dotyczące typu nośnika oraz zawartości nośnika i danych cyfrowych:  
 1. Typ nośnika: D, D6, D8

Nazwa pliku:	Miejsce:	Data utworzenia:
m. Bobolice dz.59.dwg	E:71.86	1.06.2012r.

**Informacje dodatkowe:**

- Zakres pomiaru
- Podstawa: zmiana z instrukcją techniczną K-1 (1979) / K-1 (Podstawowa Mapa Kraju z 1988.)
- Mapa dotyczy się do celów projektowych w zakresie pomiaru:
- Stopień kartometryczności mapy do celów projektowych jest zgodny z przepisami techniki budowlanej K-1 (1979) / K-1 (Podstawowa Mapa Kraju z 1988.)
- Wykazanie braku obiektów budowlanych wykonanych przez jednostkę wykonawczą geodezyjną.
- Na podstawie danych technicznych i innych danych, które nie zostały uwzględnione w czasie inwentaryzacji geodezyjnej.

Udrożnienie opracowano na podstawie:  
 1. danych branżowych - z Rinku B  
 2. podłoża ustalonego przebiegu operatory elektronicznego - z Rinku A  
 3. Inwentaryzacji pomiarowej wykonanej przez - bez Rinku

W skali 1:500 w częściach I i II nie gwarantujemy dokładności od dokładności podłoża udrożnienia na mapie może być różna od dokładności kartometrycznej mapy.

**Miejsce mapy do celów projektowych na dzień: 1.06.2012r.**

**Rejestracja:**

Starosta Koszaliński  
 ZESPÓŁ UZGADNIANIWA DOKUMENTACJI PROJEKTYWNEJ  
 W. K. P. S. K. A. L. I. N. I. K.

Jadwiga Kowalczyk  
 Przewodnicząca Zespołu Uzgadniania Dokumentacji Projektowej


**STAROSTA KOSZALIŃSKI  
 ZESPÓŁ UZGADNIANIWA DOKUMENTACJI PROJEKTYWNEJ  
 W. K. P. S. K. A. L. I. N. I. K.**

Na podstawie art. 28 ust. 1 ustawy z dnia 17 marca 1985r. - Prawo gminne i kartograficzne (Dz. U. z 2000r. Nr 100, poz. 1068; Nr 160, poz. 1284) upoważniam do sporządzania map do celów projektowych w skali 1:500 w obrębie 2 dz. 59 m. Bobolice, powiat koszaliński, województwo zachodniopomorskie.

W tym celu upoważniam do sporządzania map do celów projektowych w skali 1:500 w obrębie 2 dz. 59 m. Bobolice, powiat koszaliński, województwo zachodniopomorskie, w tym celu upoważniam do sporządzania map do celów projektowych w skali 1:500 w obrębie 2 dz. 59 m. Bobolice, powiat koszaliński, województwo zachodniopomorskie, w tym celu upoważniam do sporządzania map do celów projektowych w skali 1:500 w obrębie 2 dz. 59 m. Bobolice, powiat koszaliński, województwo zachodniopomorskie.

10.06.2012r.

Jadwiga Kowalczyk  
 Przewodnicząca Zespołu Uzgadniania Dokumentacji Projektowej

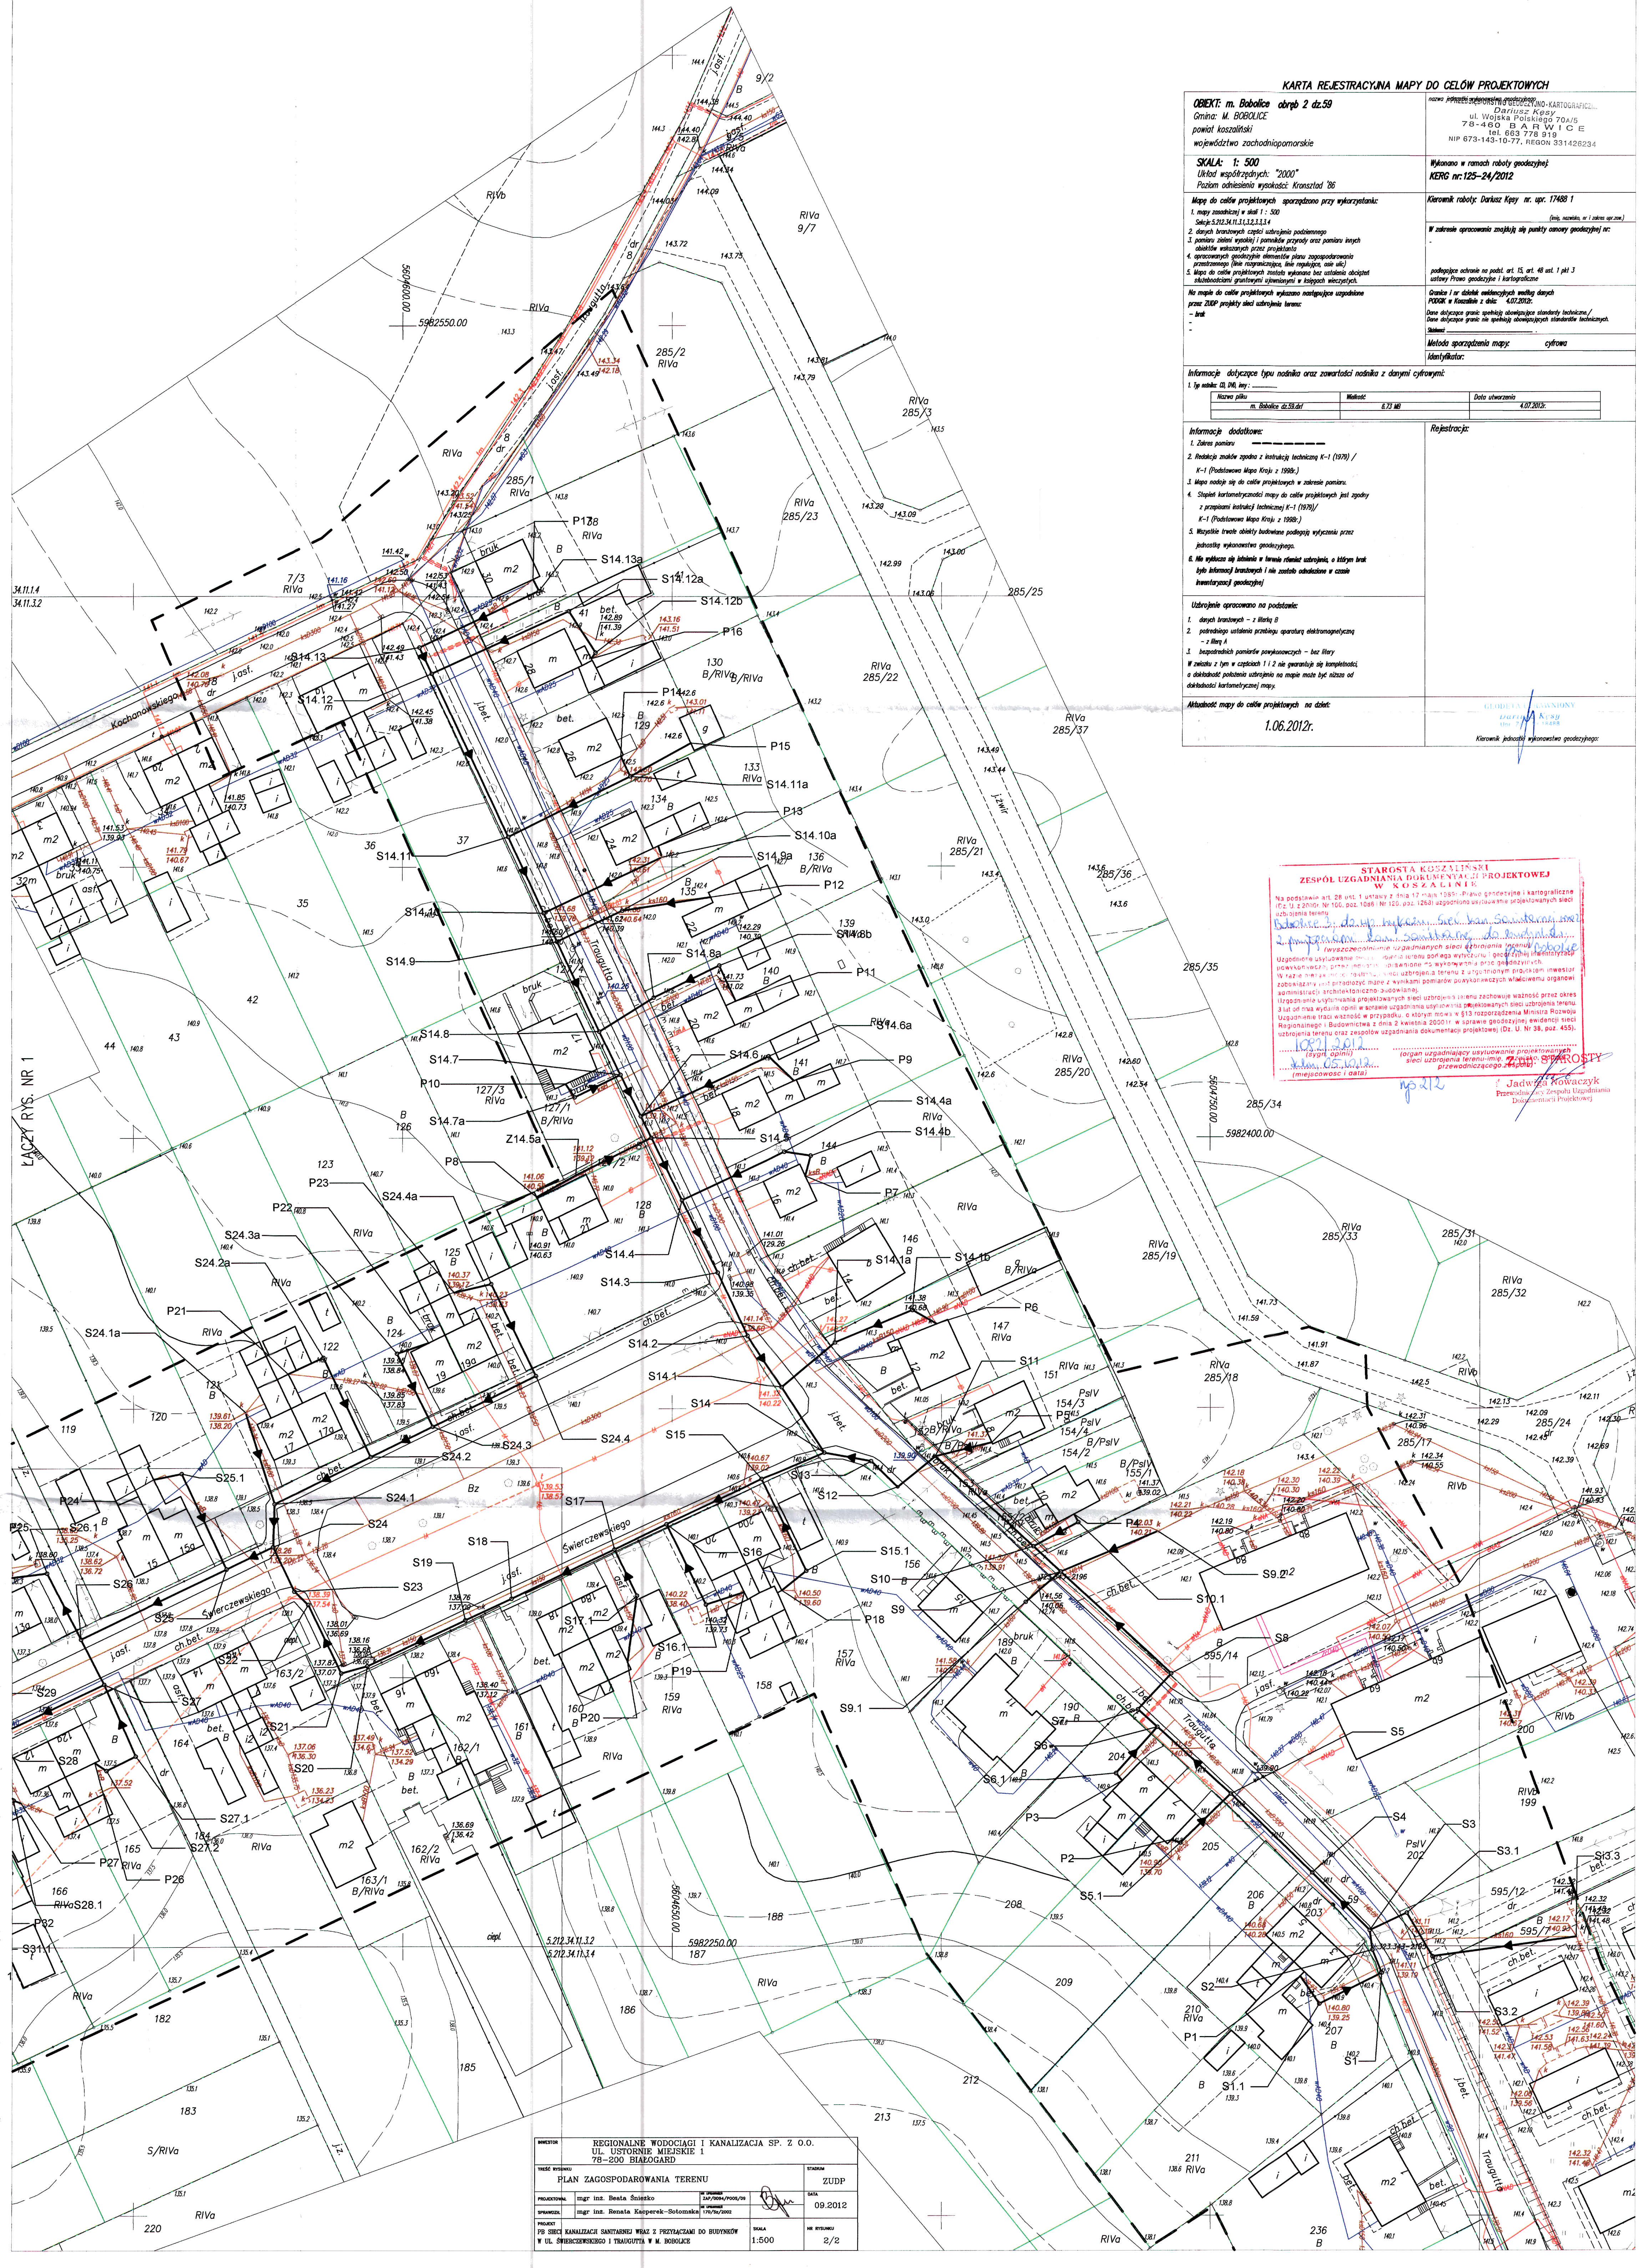

REGIONALNE WODOCIĄGI I KANALIZACJA SP. Z O.O. UL. USTORNIE MIEJSKIE 1 78-200 BIAŁOGARD			
TYTUŁ	PLAN ZAGOSPODAROWANIA TERENU	STANOWISKO	ZUDP
PROJEKTOWAŁ	mgr inż. Beata Sokołowska	DATA	09.2012
OPRACOWAŁ	mgr inż. Renata Kasparek-Sotomaska	WYKONANO	19/06/2012
PRACE W RAMACH PROJEKTU: PLAN SIŁEK KANALIZACJI SANITARNEJ WŁAZ Z PRZYCIĄCIAMI DO BUDYNKÓW W UL. ŚWIERCZEWSKIEGO I TRAWICZYTA W M. BOBOLICE			
SKALA	1:500	NR STRONY	2/2