

KARTA REJESTRACYJNA MAPY DO CELÓW PROJEKTOWYCH

OBIEKT: m. Bobolice obręb 2 dz.59
 Gmina: M. BOBOLICE
 powiat koszaliński
 województwo zachodniopomorskie

nazwa jednostki wykonawstwa geodezyjnego

SKALA: 1: 500
 Układ współrzędnych: "2000"
 Poziom odniesienia wysokości: Kronstadt '86

Wykonano w ramach roboty geodezyjnej:
 KERG nr: 125-24/2012

Mapę do celów projektowych sporządzono przy wykorzystaniu:
 1. mapy zasadniczej w skali 1 : 500
 Sekcje: 5.212.34.11.3.1, 3.2.3.3.3.4
 2. danych branżowych części uzbrojenia podziemnego
 3. pomiaru zieleni wysokiej i pomników przyrody oraz pomiaru innych obiektów wskazanych przez projektanta
 4. opracowanych geodezyjnie elementów planu zagospodarowania przestrzennego (linie rozgraniczające, linie regulujące, osie ulic)
 5. Mapa do celów projektowych została wykonana bez ustalenia obciążeń służebnościami gruntowymi ujmowanymi w księgach wieczystych.

Kierownik roboty: Dariusz Kęsy nr. upr. 17488 1
 (imię, nazwisko, nr i zakres upr.zaw.)
 W zakresie opracowania znajdują się punkty osnowy geodezyjnej nr:

Na mapie do celów projektowych wykazano następujące uzgodnione przez ZUOP projekty sieci uzbrojenia terenu:
 - bruk
 -

podlegające ochronie na podst. art. 15, art. 48 ust. 1 pkt 3 ustawy Prawo geodezyjne i kartograficzne
 Granice i nr działek ewidencyjnych według danych PODOGK w Koszalinie z dnia: 4.07.2012r.
 Dane dotyczące granic spełniają obowiązujące standardy techniczne./
 Dane dotyczące granic nie spełniają obowiązujących standardów technicznych.
 Składowe:
 Metoda sporządzenia mapy: cyfrowa
 Identyfikator:

Informacje dotyczące typu nośnika oraz zawartości nośnika z danymi cyfrowymi:

1. typ nośnika: CD, DVD, inny: _____

Nazwa pliku	Wielkość	Data utworzenia
m. Bobolice dz.59.drf	. KB	4.07.2012r.

Informacje dodatkowe:


- Zakres pomiaru _____
- Redakcja znaków zgodna z instrukcją techniczną K-1 (1979) / K-1 (Podstawowa Mapa Kraju z 1998r.)
- Mapa nadaje się do celów projektowych w zakresie pomiaru.
- Stopień kartometryczności mapy do celów projektowych jest zgodny z przepisami instrukcji technicznej K-1 (1979)/ K-1 (Podstawowa Mapa Kraju z 1998r.)
- Wszystkie trwałe obiekty budowlane podlegają wytyczeniu przez jednostkę wykonawstwa geodezyjnego.
- Nie wyklucza się istnienia w terenie również uzbrojenia, o którym brak było informacji branżowych i nie zostało odnalezione w czasie inwentaryzacji geodezyjnej

Rejestracja:

Uzbrojenie opracowano na podstawie:
 1. danych branżowych - z literką B
 2. pośredniego ustalenia przebiegu aparatury elektromagnetyczną - z literką A
 3. bezpośrednich pomiarów pomysłowych - bez literki
 W związku z tym w częściach 1 i 2 nie gwarantuje się kompletności, a dokładność położenia uzbrojenia na mapie może być niższa od dokładności kartometrycznej mapy.

Kierownik jednostki wykonawstwa geodezyjnego:

Aktualność mapy do celów projektowych na dzień:
 1.06.2012r.

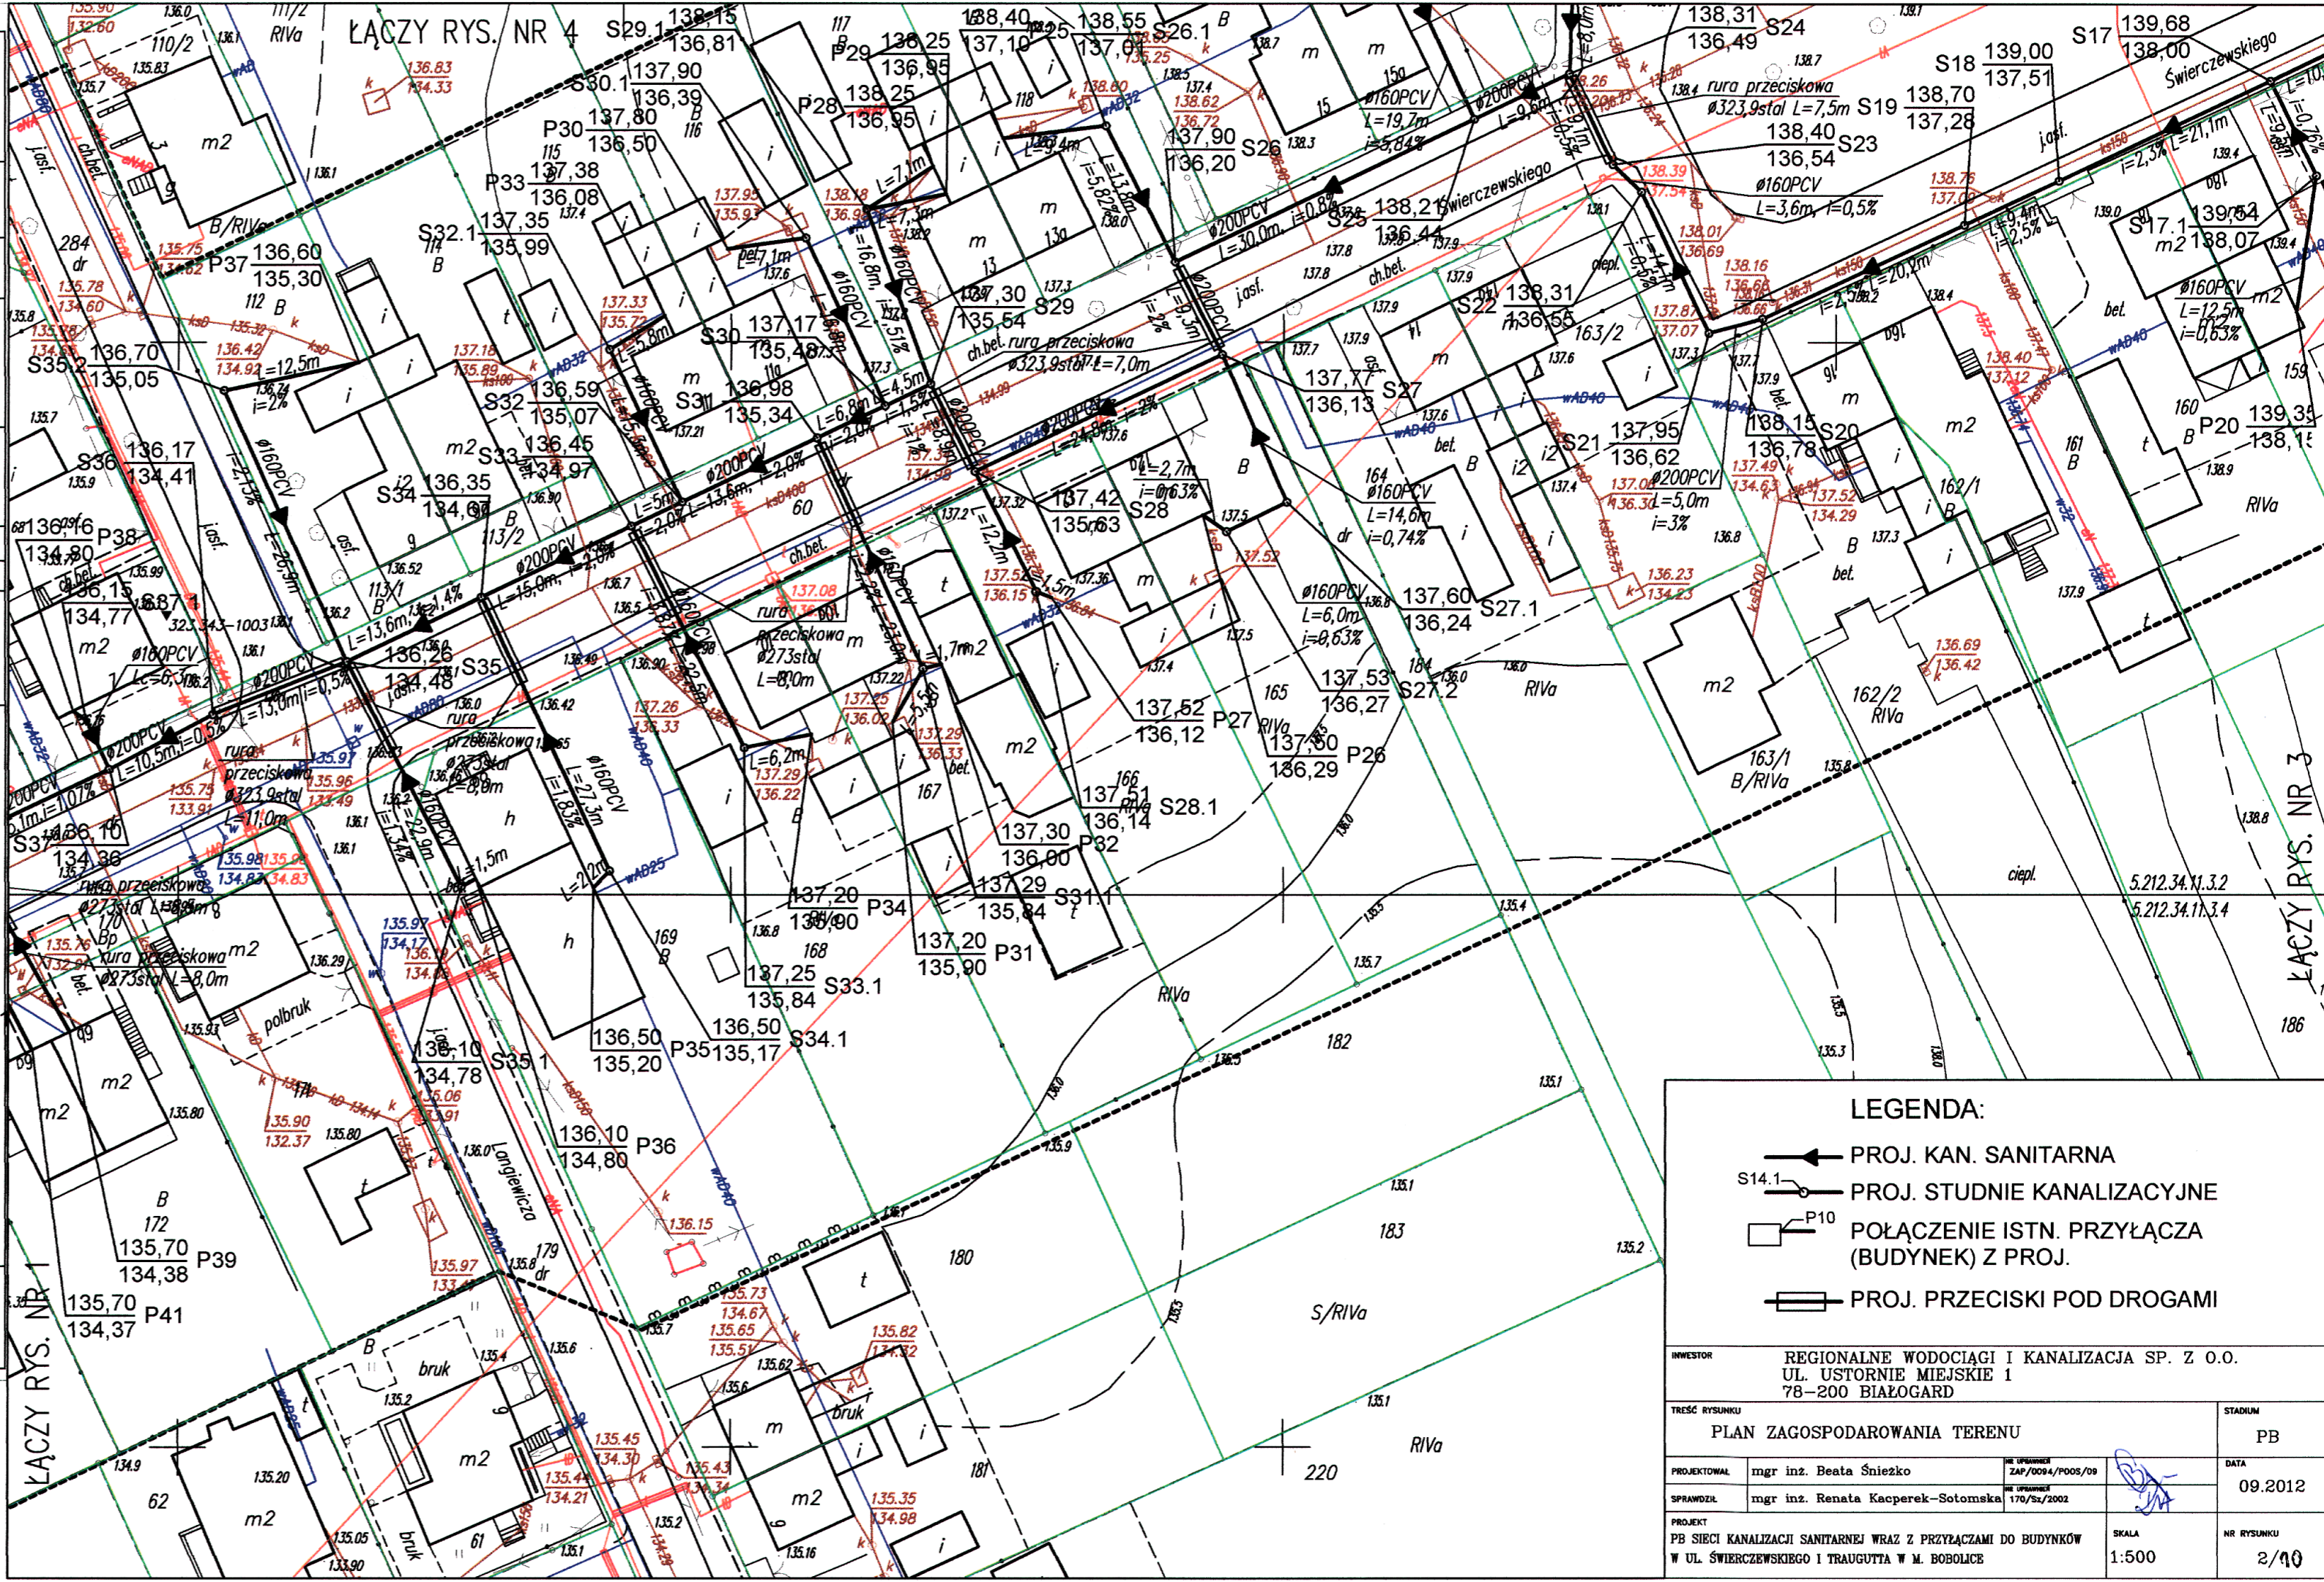

LEGENDA:

- PROJ. KAN. SANITARNA
- PROJ. STUDNIE KANALIZACYJNE
- POŁĄCZENIE ISTN. PRZYŁĄCZA (BUDYNEK) Z PROJ.
- PROJ. PRZECISKI POD DROGAMI

INWESTOR	REGIONALNE WODOCIĄGI I KANALIZACJA SP. Z O.O. UL. USTORNIE MIEJSKIE 1 78-200 BIAŁOGARD		STADIUM	PB
TREŚĆ RYSUNKU	PLAN ZAGOSPODAROWANIA TERENU		DATA	09.2012
PROJEKTOWAŁ	mgr inż. Beata Śnieżko	ZAP/0094/POOS/09	NR RYSUNKU	2/10
SPRAWDZIŁ	mgr inż. Renata Kasperek-Sotomska	170/Sz/2002	SKALA	1:500
PROJEKT	PB SIECI KANALIZACJI SANITARNEJ WRAZ Z PRZYŁĄCZAMI DO BUDYNKÓW W UL. ŚWIERCZEWSKIEGO I TRAUĞUTTA W M. BOBOLICE		NR RYSUNKU	2/10