


UWAGA:
 Nie wykluca się istnienia niezidentyfikowanego uzbrojenia podziemnego. W przypadku odstepstw od przyjetych w projekcie danych, na etapie wykonawstwa, wprowadzić korekty na budowie w uzgodnieniu z projektantem IRWIK Białogard



POZIOM PORÓWNAWCZY	120.00 m	n.p.m.	130.00m	n.p.m.	140.00m	141.20	142.90	144.20	145.80	147.40	1000.20
--------------------	----------	--------	---------	--------	---------	--------	--------	---------

REGIONALNE WODOCIĄGI I KANALIZACJA SP. Z O.O.
 UL. USTORNIÉ, MIEJSKIE 1
 78-200 BIAŁOGARD

PROFIL KANALIZACJI SANITARNEJ - PRZYŁĄCZA

Inż. inż. Beata Ślesio
 Inż. inż. Beata Kucperak-Solomucha, inż. inż. Beata Kucperak-Solomucha

PROJEKT: PB SIECI KANALIZACJI SANITARNEJ WKŁ. Z PRZYŁĄCZAMI DO BUDYNKÓW
 W UL. BANAŻCZAKÓW I TAJCOWNIA, W M. BIAŁOGARD

skala: 1:100/500

10/10