


obr. Bobolice 3
5.212.34.16.2

PROJEKT ZAGOSPODAROWANIA

LEGENDA

1. Siłownia na dworze
2. Uchwyty podtrzymujące
3. Drabinka pozioma
4. Drażki do brzuszków
5. Rura do balansowania
6. Bujak sprężynowy
7. Piaskownica sześciokątna

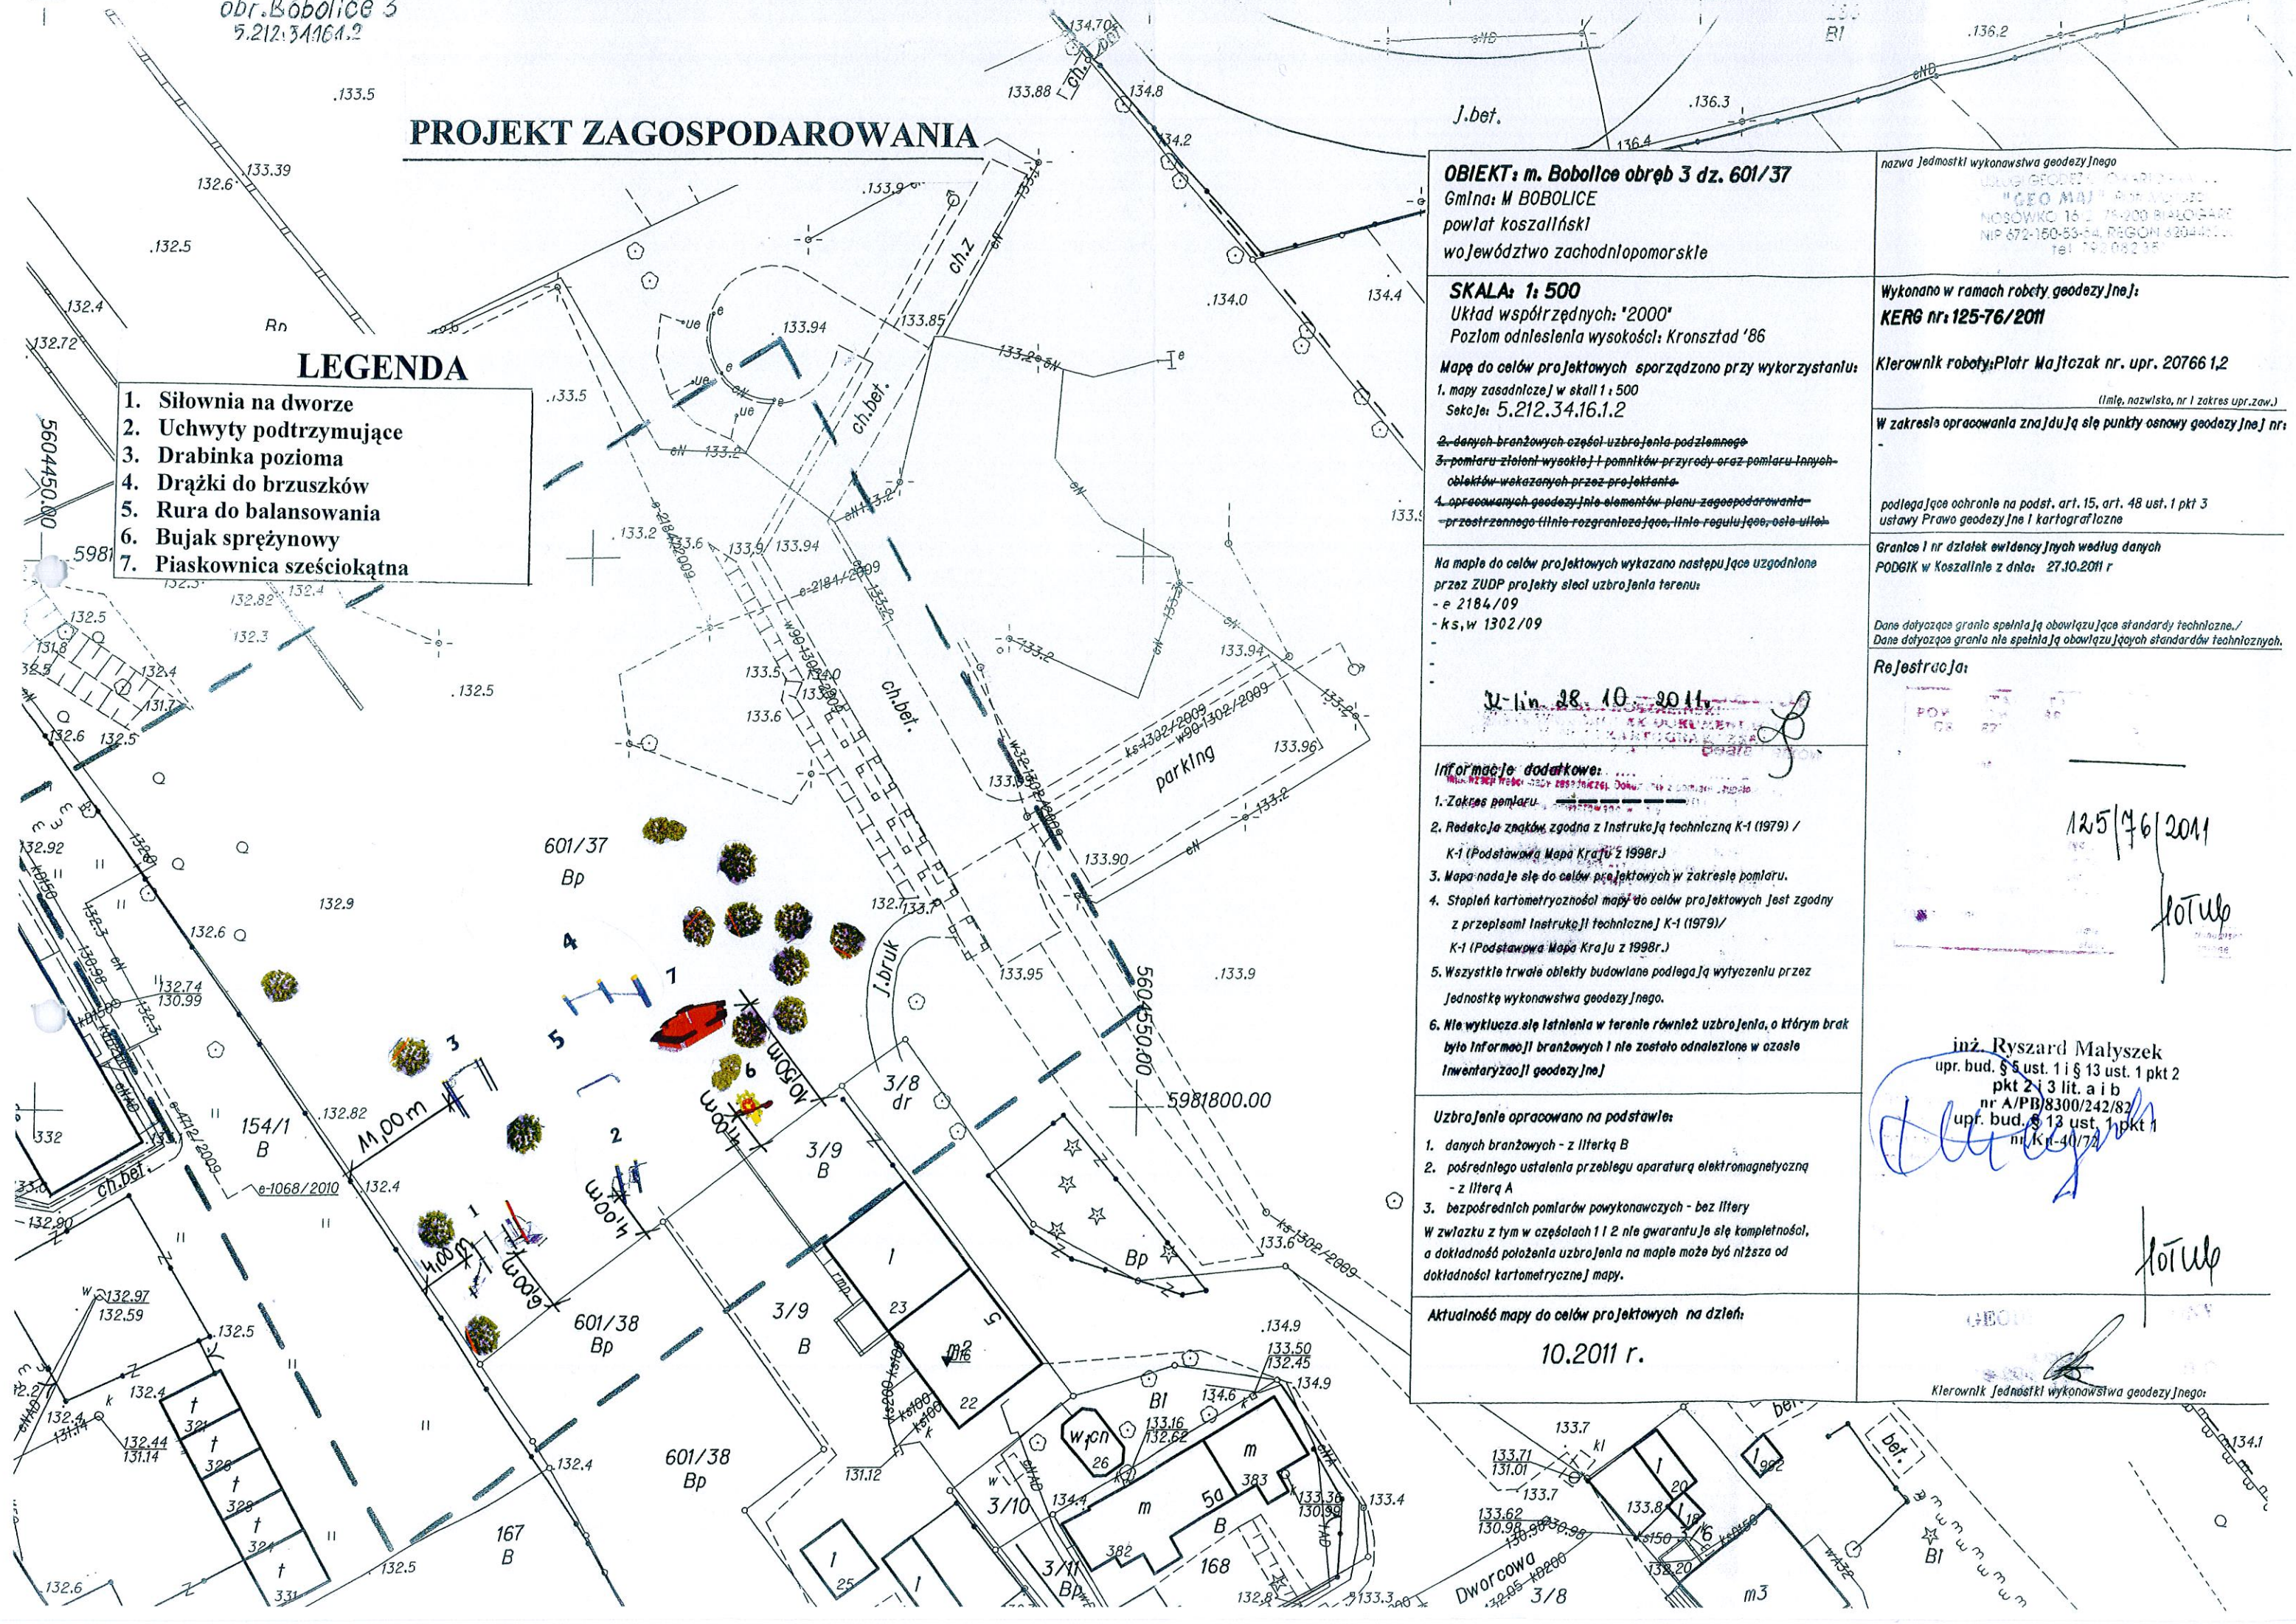

OBIEKT: m. Bobolice obręb 3 dz. 601/37
Gmina: M BOBOLICE
powiat koszaliński
województwo zachodniopomorskie

nazwa jednostki wykonawstwa geodezyjnego
"GEO MAJ" Sp. z o.o.
NOSOWICE 16-115-200 BIALOGARD
NIP 672-160-83-84 REGON 142044014
tel. 74 082 38

SKALA: 1: 500
Układ współrzędnych: '2000'
Poziom odniesienia wysokości: Kronsztad '86

Wykonano w ramach roboty geodezyjnej:
KERG nr: 125-76/2011

Mapę do celów projektowych sporządzono przy wykorzystaniu:
1. mapy zasadniczej w skali 1: 500
Sekoje: 5.212.34.16.2

Kierownik roboty: Piotr Majteczak nr. upr. 20766 1,2
(imię, nazwisko, nr i zakres upr.zaw.)

2. danych branżowych części uzbrojenia podziemnego
3. pomiaru zloteni wysokości i pomników przyrody oraz pomiaru innych obiektów wskazanych przez projektanta
4. opracowanych geodezyjnie elementów planu zagospodarowania przestrzennego (linie rozgraniczające, linie regulujące, osie ulic)

W zakresie opracowania znajdują się punkty osnowy geodezyjnej nr: podlegające ochronie na podst. art. 15, art. 48 ust. 1 pkt 3 ustawy Prawo geodezyjne i kartograficzne

Na mapie do celów projektowych wykazano następujące uzgodnione przez ZUDP projekty sieci uzbrojenia terenu:
- e 2184/09
- ks.w 1302/09

Granice i nr działek ewidencyjnych według danych PODGIK w Koszalinie z dnia: 27.10.2011 r
Dane dotyczące granic spełniają obowiązujące standardy techniczne./ Dane dotyczące granic nie spełniają obowiązujących standardów technicznych.

U lin 28.10.2011

Informacje dodatkowe:
1. Zakres pomiaru:
2. Redakcja znaków zgodna z Instrukcją techniczną K-1 (1979) / K-1 (Podstawowa Mapa Kraju z 1998r.)
3. Mapa nada się do celów projektowych w zakresie pomiaru.
4. Skala kartometryczności mapy do celów projektowych jest zgodna z przepisami Instrukcji technicznej K-1 (1979) / K-1 (Podstawowa Mapa Kraju z 1998r.)
5. Wszystkie trwałe obiekty budowlane podlegają wytyczeniu przez jednostkę wykonawstwa geodezyjnego.
6. Nie wyklucza się istnienia w terenie również uzbrojenia, o którym brak było informacji branżowych i nie zostało odnalezione w czasie inwentaryzacji geodezyjnej

125/76/2011
fotulp

Uzbrojenie opracowano na podstawie:
1. danych branżowych - z literką B
2. pośredniego ustalenia przebiegu aparaturą elektromagnetyczną - z literką A
3. bezpośrednich pomiarów powykonawczych - bez litery
W związku z tym w częściach 1 i 2 nie gwarantuje się kompletności, a dokładność położenia uzbrojenia na mapie może być niższa od dokładności kartometrycznej mapy.

inż. Ryszard Malyszek
upr. bud. § 5 ust. 1 i § 13 ust. 1 pkt 2
pkt 2 i 3 lit. a i b
nr A/PB/8300/242/82
upr. bud. § 13 ust. 1 pkt 1
m. k. n. 40/72
fotulp

Aktualność mapy do celów projektowych na dzień:
10.2011 r.

Kierownik jednostki wykonawstwa geodezyjnego: