


WYMIAR KLATKI
SCHODDOWEJ NA PARTERZE
8,00m x 3,05m

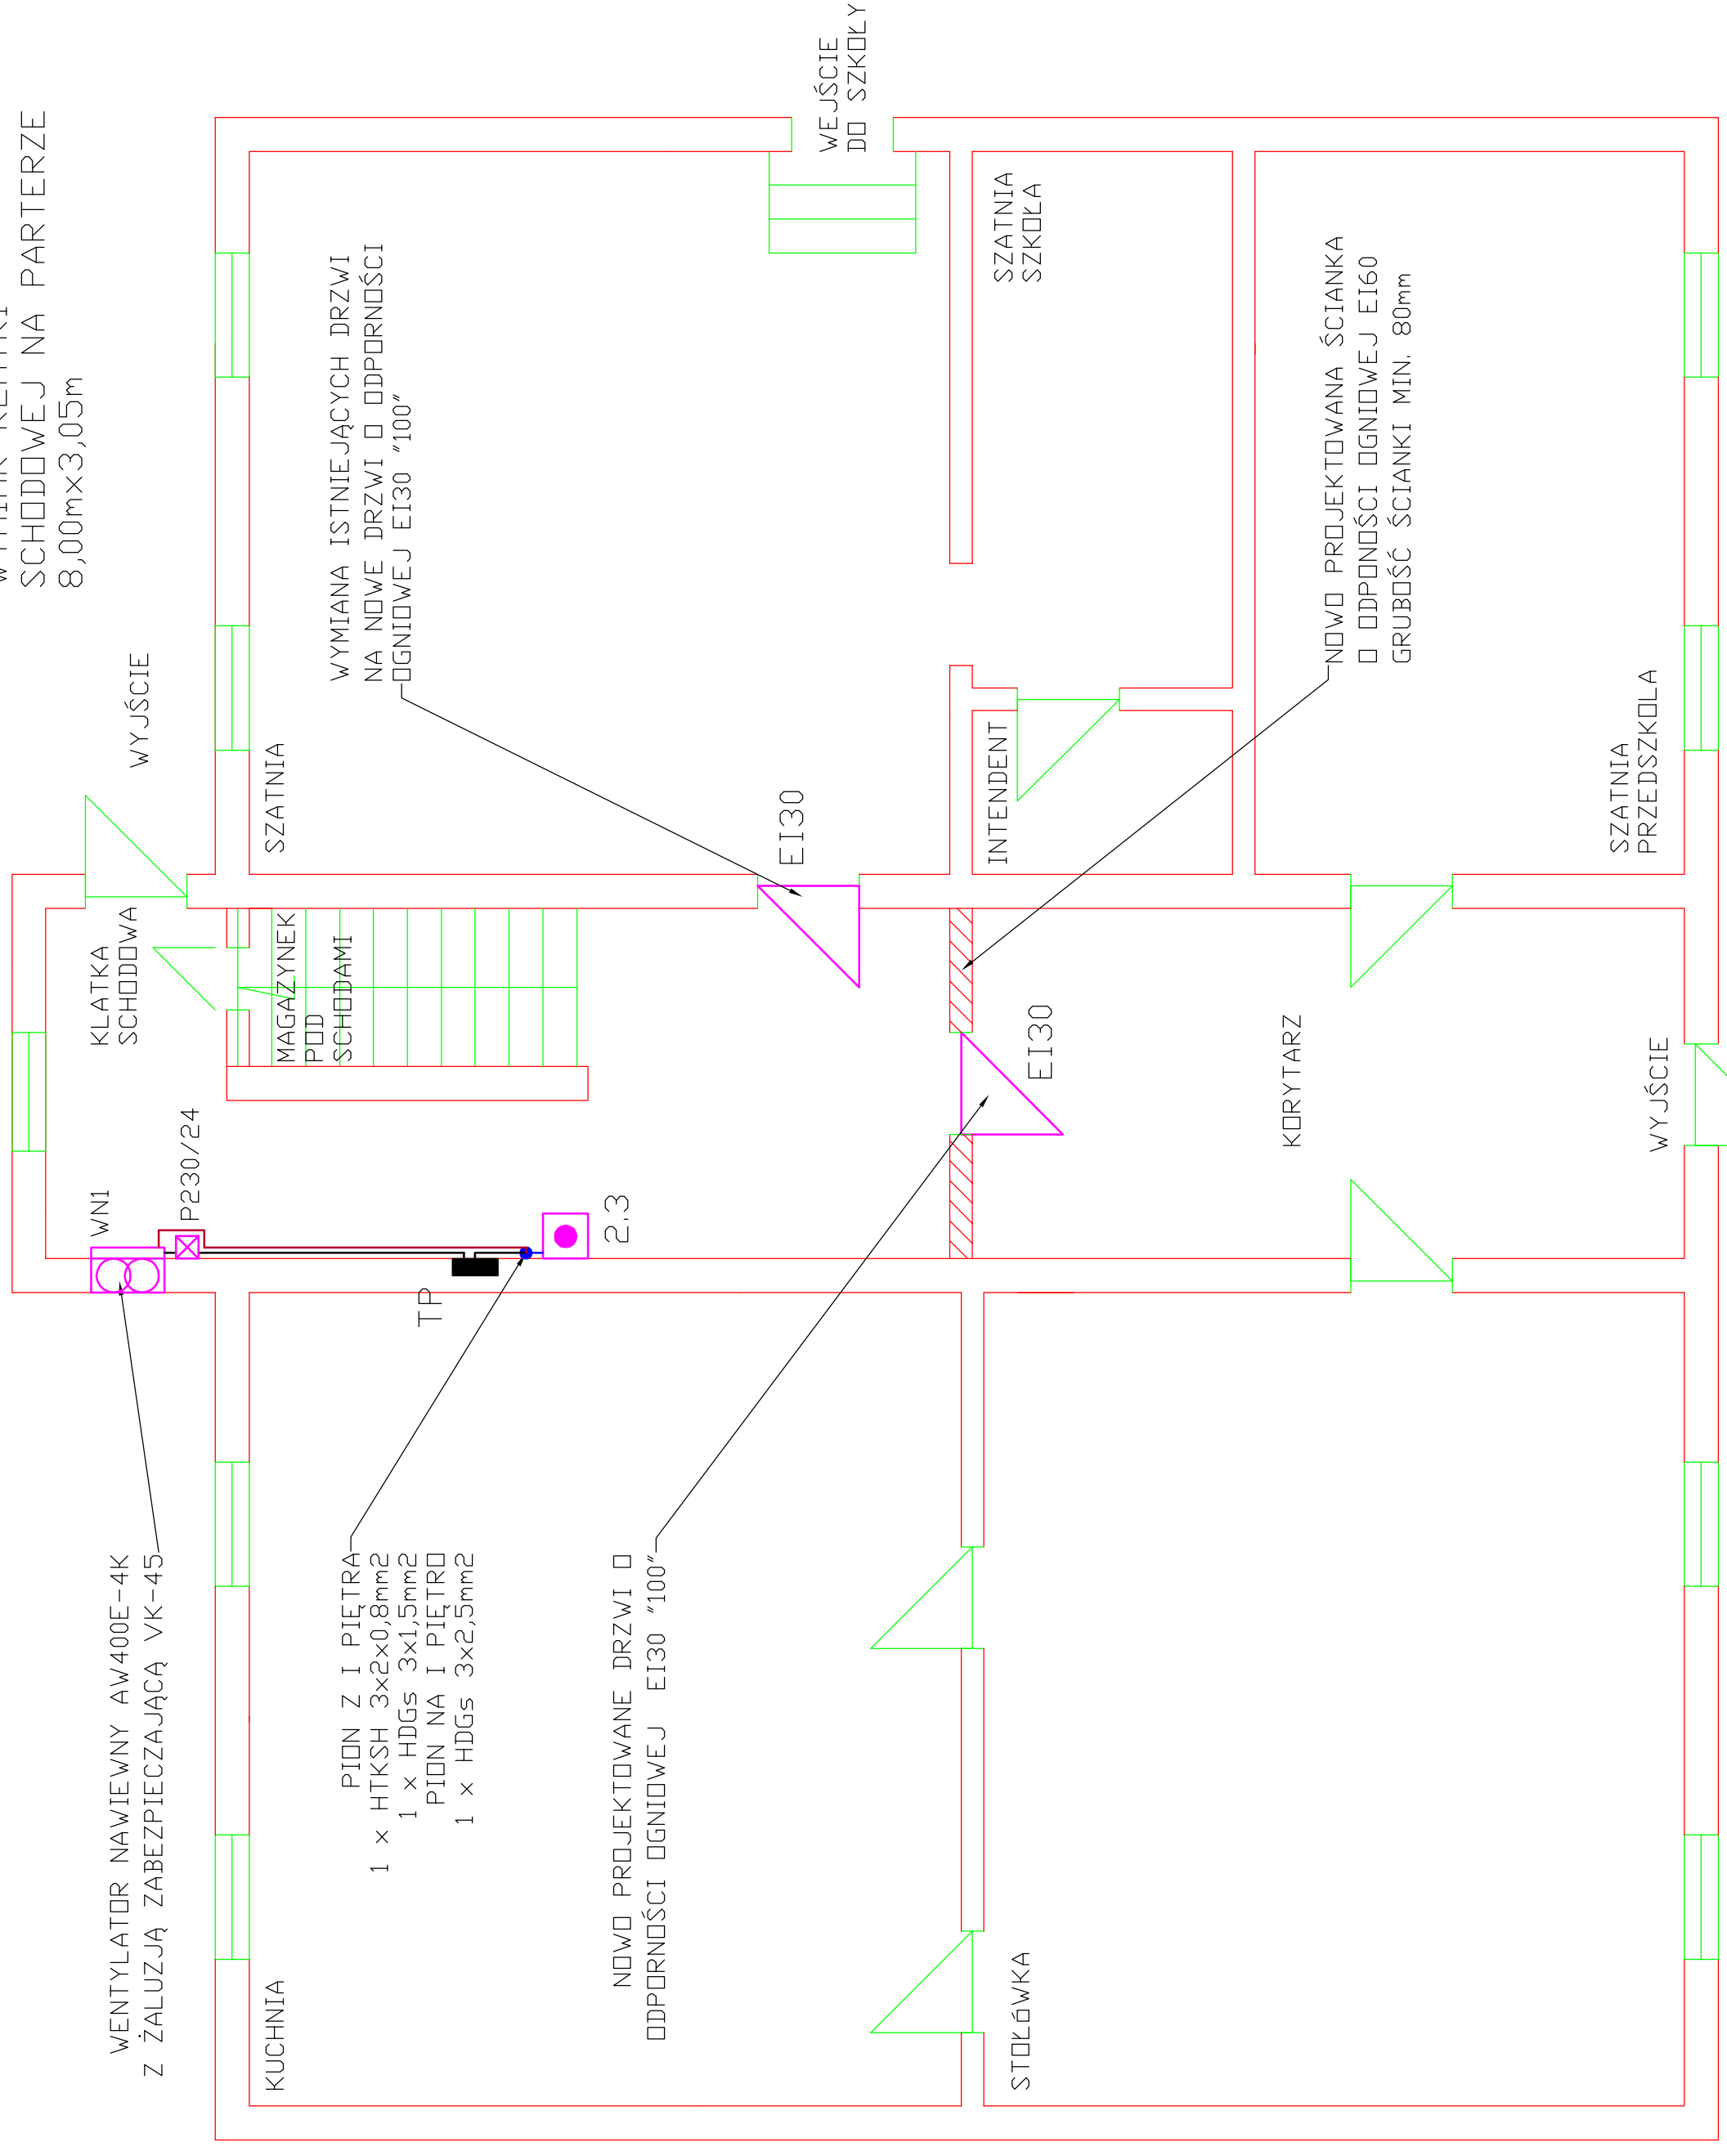

WENTYLATOR NAWIEWNY AW400E-4K
Z ŻALUZJĄ ZABEZPIECZAJĄCĄ VK-45

PION Z I PIĘTRA
1 x HTKSH 3x2x0,8mm²
1 x HDGs 3x1,5mm²
PION NA I PIĘTRO
1 x HDGs 3x2,5mm²

NDWD PROJEKTOWANE DRZWI O
ODPORNOŚCI OGNIOWEJ EI30 "100"

STOŁÓWKA

KORYTARZ

NDWD PROJEKTOWANA ŚCIANKA
O ODPORNOŚCI OGNIOWEJ EI60
GRUBOŚĆ ŚCIANKI MIN. 80mm

SZATNIA
PRZEDSZKOLA

KUCHNIA

SZATNIA

INTENDENT

SZATNIA
SZKOŁA

WYMIANA ISTNIEJĄCYCH DRZWI
NA NOWE DRZWI O ODPORNOŚCI
OGNIOWEJ EI30 "100"

WEJŚCIE
DO SZKOŁY

WYJŚCIE

WYJŚCIE

KLATKA
SCHODOWA

MAGAZYNEK
POD
SCHODAMI

OBIEKT: Przbudówka szkoły w Bobolicach przy ul. Szkolnej 1		TREŚĆ: Instalacja oddymiania na parterze		Nr rys: 2/5	Skala: 1 : 50
WYKONAWCY OPRACOWANIA:		NUMER UPRAWNIENI:		DATA:	PODPIS:
PROJEKTOWAŁ: mgr inż. Krzysztof Niedziela		D 423/02 CNBOP		05/2011	
SPRAWDZIŁ: mgr inż. Andrzej Surmik		UAN/N/210/57/89		05/2011	