


# ODDYMIANIE KLATKI SCHODOWEJ

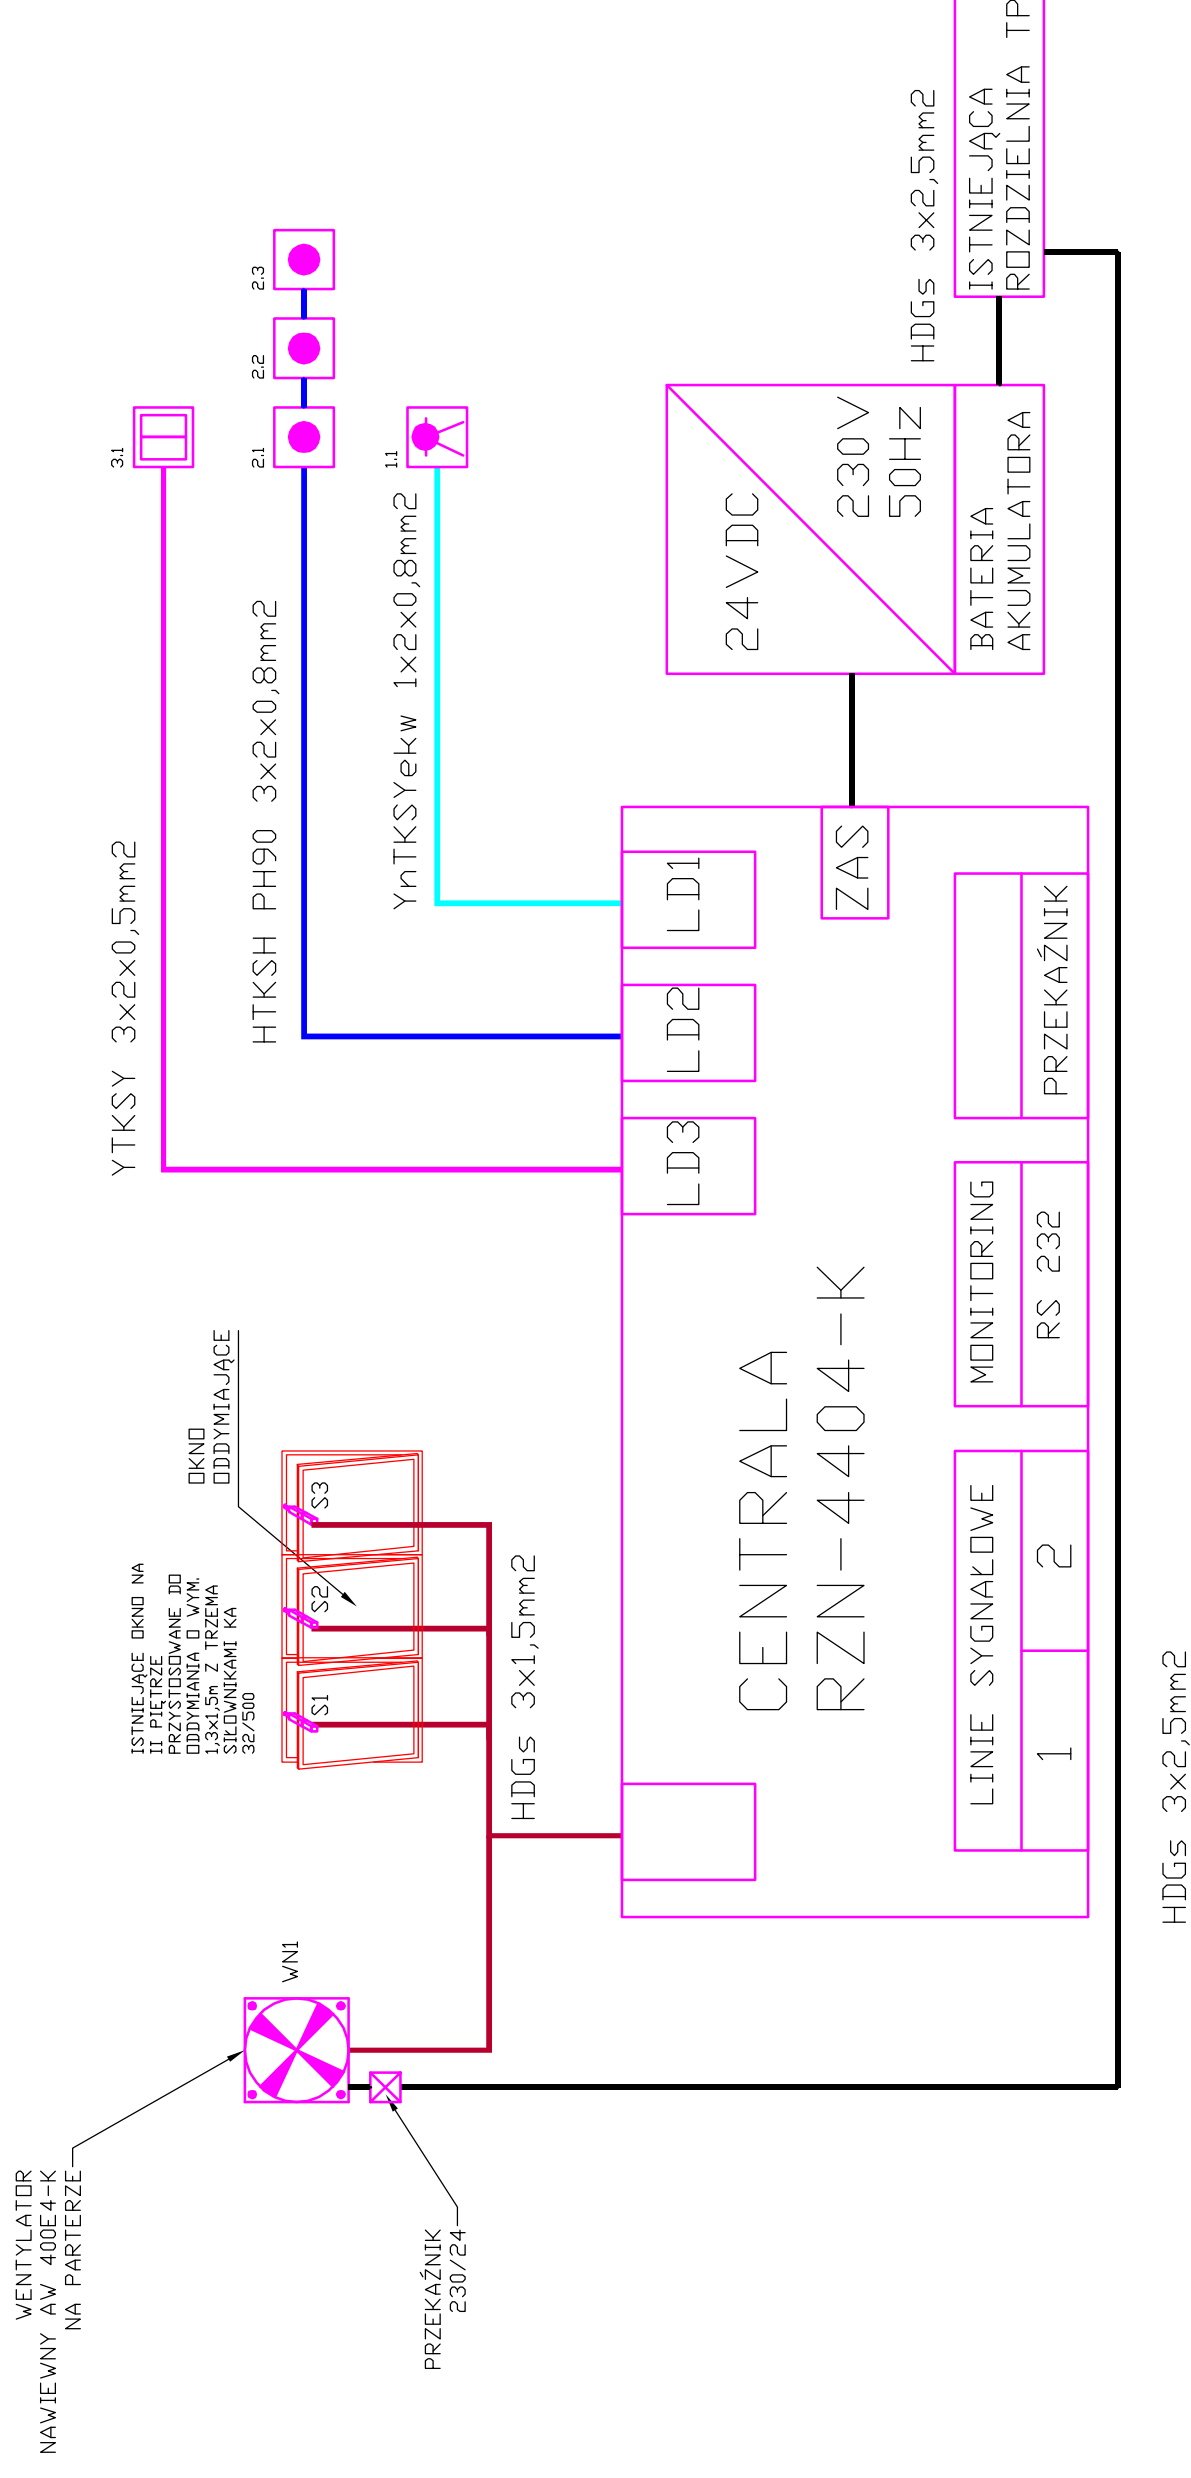

Przybudówka szkoły w Bobolicach przy ul. Szkolnej 1			
OBIEKT:	Schemat instalacji oddymiania		
TREŚĆ:	Nr rys:	Skala:	
	5/5		
	DATA:	NUMER UPRAWNIENI:	PODPIS:
PROJEKTOWAŁ:	mgr inż. Krzysztof Niedziela	D 423/02 CNBOP	05/2011
SPRAWDZIŁ:	mer inż. Andrzej Surnik	UAN/N/7210/57/89	05/2011