



007197E/5044300

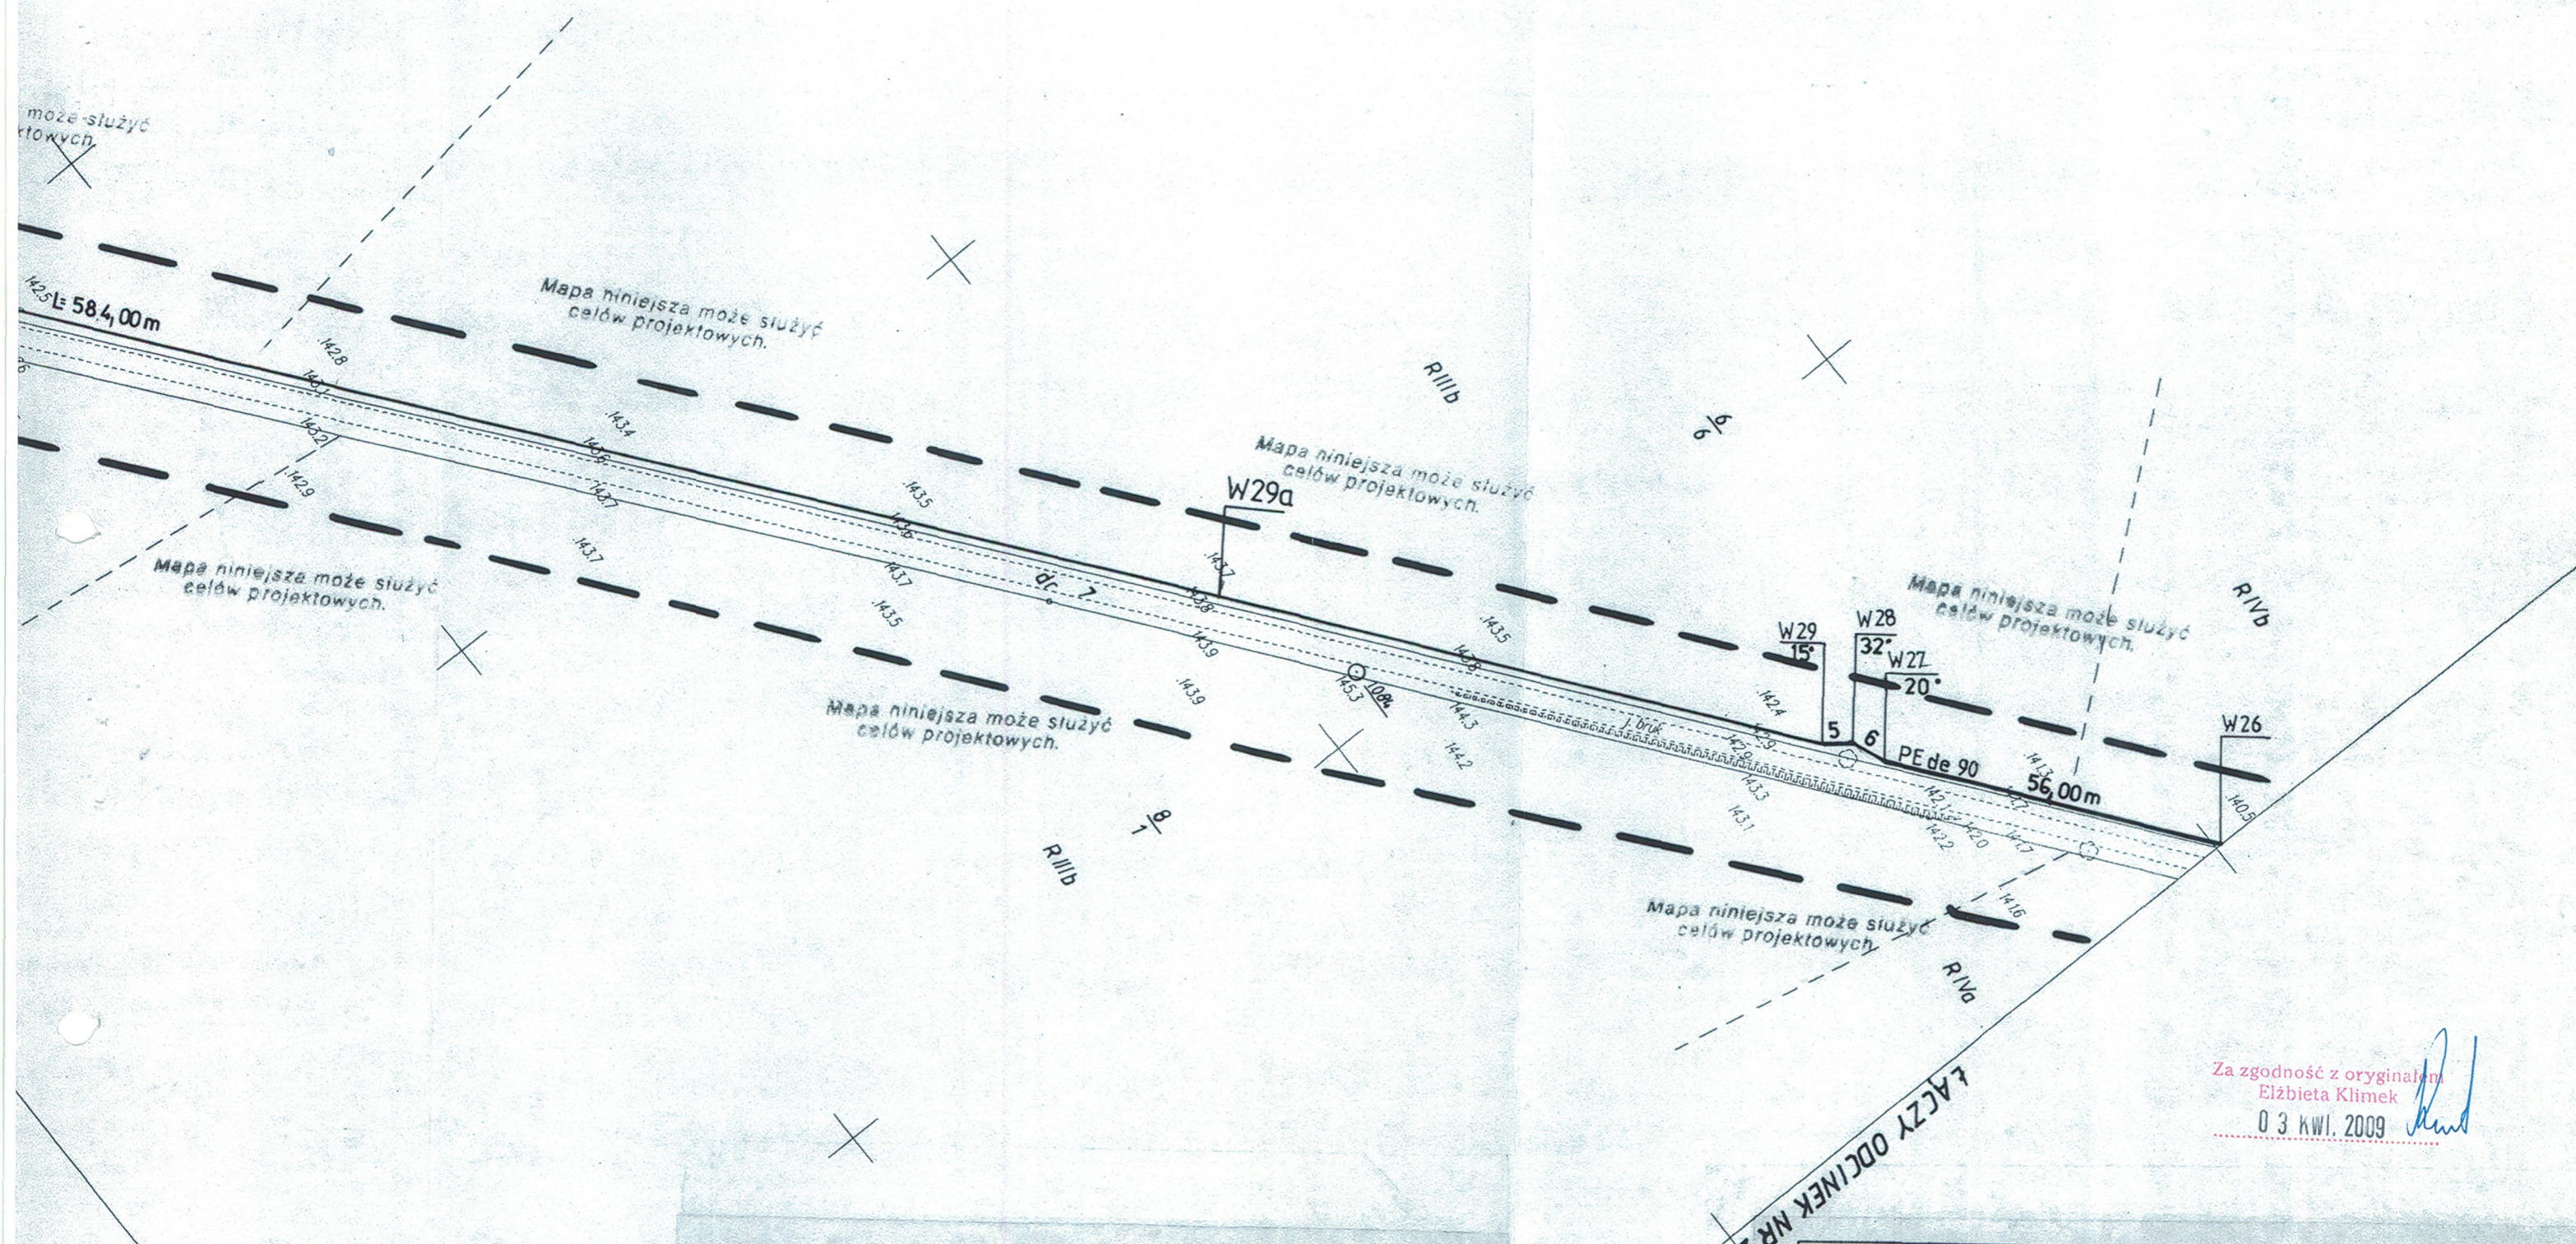

Za zgodność z oryginałem
 Elżbieta Klimek
 03 KWI. 2009

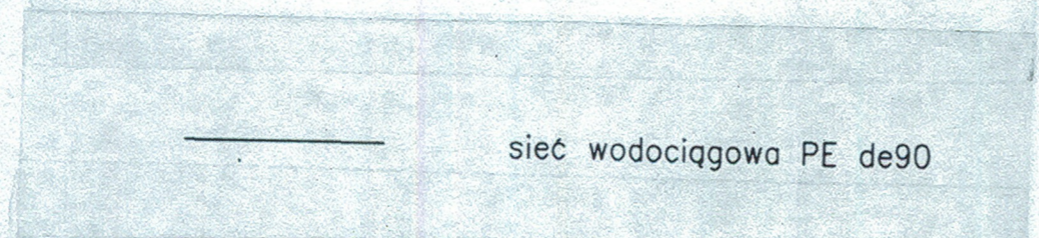

REGIONALNE WODOCIĄGI I KANALIZACJA
 SPÓŁKA Z O.O.
 ul. Ustronie Miejskie 1, tel. 0-94/312 32 15, fax 0-94/312 40 63
 78-200 BIAŁOGARD
 Konto: Bank Pekao S.A. I O/BIAŁOGARD
 Nr 25124036661111000043447659
 REGON 330897173 NIP 672-000-62-06

*Uzgodniem branta
 projekt sieci wodociągowej*

13.03.2009
 Specjalista ds. Technicznych
 mgr inż. Emilia Mostowicka

FACZY ODCINEK NR 2

Obiekt: Sieć wodociągowa DN90					Nr umowy
Adres: Obręb Wojecino, Dargin dz. nr 6/6, 6/4, 373/1, 372, 382, 371/12, 371/16, 371/13, 371/15					
Treść rysunku: Projekt zagospodarowania terenu					Faza: PE
Funkcja:	Imię i Nazwisko	Nr uprawnień	Data:	Podpis	Strona:
Projektował:	mgr inż. Elżbieta Klimek	GT-V-63/147/77	02.2009	<i>[Signature]</i>	1:1000
Opracował:	mgr inż. Beata Balinska	-	02.2009	<i>[Signature]</i>	1/1 rys.
Sprawdził:	mgr inż. Elżbieta Serwatka - Bunio	UAN-U-73427/17/66	02.2009	<i>[Signature]</i>	3