


PROFIL PODŁUŻNY WODOCIĄGU skala 1:100/1000  
ODCINEK W30-W41


STAROSTWO POWIATOWE  
Wydział w Koszalinie  
75-620 KOSZALIN  
ul. Racławicka 13

TRÓJNIK PE100SDR17 de90 / FRIALEN 40220313/  
TULEJA KOLNERZOWA PE de 90 SDR17PE100/FRIALEN 40226313/  
KOLNERZ LUZNY Z PP TYP BFL 90/80 /FRIALEN 470908010/ szl.3  
ZASUWA WIEKROUSZCZELIWAJACA KOLNERZOWA TYPU E dn80 HAWLE 400 -szl.1  
OBUDOWA DO ZASUWY TELESKOPOWA JAFAR 9011-szl.1  
SKRZYŃKA ULICZNA PE-HD Z POKRYWA ŻEL. DO ZASUWY "WODA" JAFAR 9501-szl.1  
KOLANO DWUKOLNERZOWE ZE STOPKĄ dn80 Z ŻEL. SFERODALNEGO HAWLE 5049-szl.1  
HYDRANT NAZIEMNY dn80 hn=2200mm JAFAR 8855-szl.1

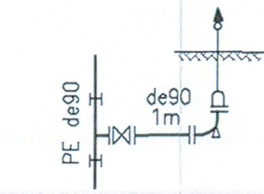

ŁĄCZY RYS. NR 5

P.P. 130,00m n.p.m.

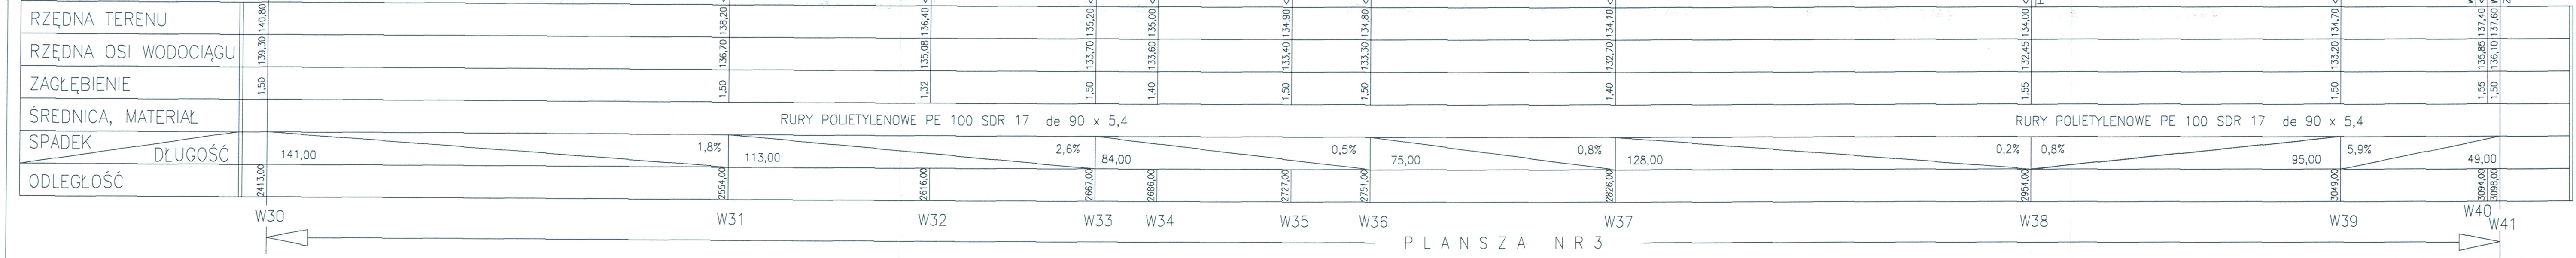

PLANSZA NR 3

Obiekt: SIEĆ WODOCIĄGOWA		Nr umowy:	
Adres: WOJECINO-BOŻNIEWICE DZ. NR 6/6; 6/4; 373/1; 372; 382; 371/12; 371/16; 371/13; 371/15		Faza: PB	
Treść rysunku: PROFIL PODŁUŻNY WODOCIĄGU ODCINEK W30-W41			
Funkcja:	Imię i Nazwisko	Nr uprawnień	Data:
Projektował:	mgr inż. Elżbieta Klimek	01-Y-63/147/77	02.2009
Opracował:			
Sprawił:	mgr inż. Elżbieta Serwatka-Bunio	UM-073427/12/96	02.2009
Skala: 1:100/1000		Nr rys. 6	