


WYRYS
 ZE STUDIUM UWARUNKOWAŃ I KIERUNKÓW ZAGOSPODAROWANIA PRZESTRZENNEGO GMINY BOBOLICE
 Z RYSUNKU - ZAGOSPODAROWANIE I UŻYTKOWANIE PRZESTRZENNE, INFRASTRUKTURA TECHNICZNA
 SKALA 1:25 000

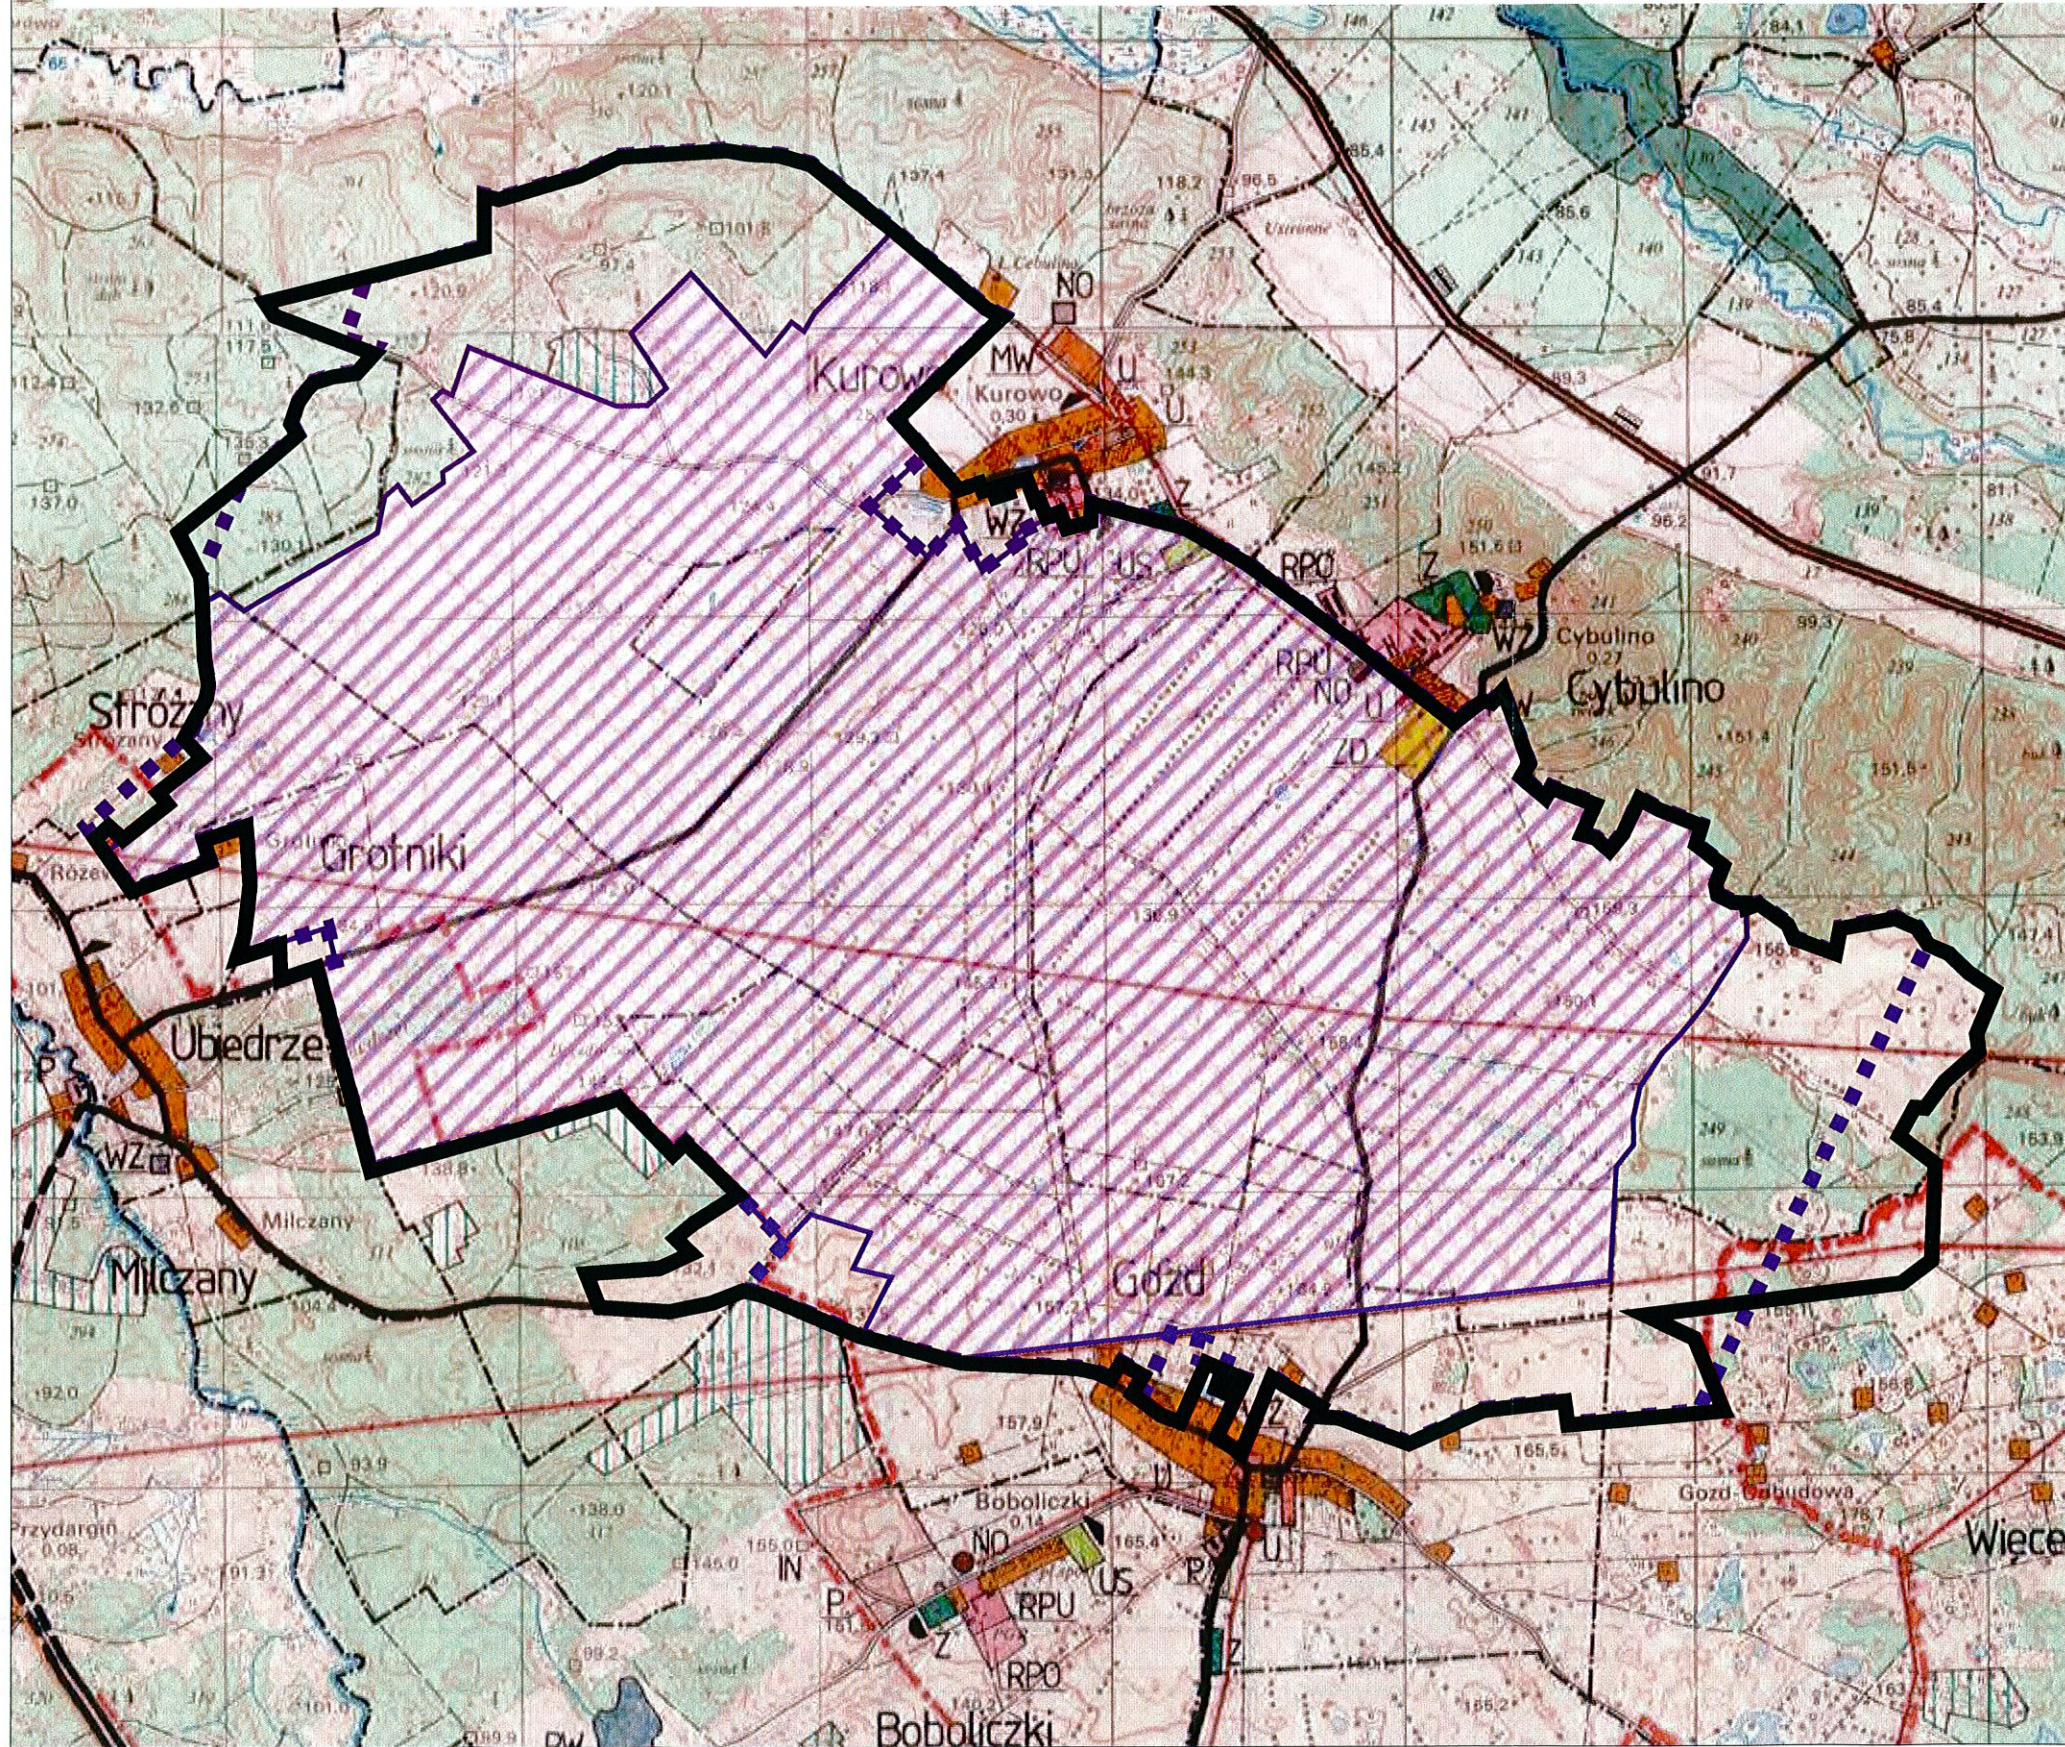

OZNACZENIA:

- GRANICE**
- GMINY
 - MIASTA
 - MIJSCOWOŚCI
 - OBSZARU WYMAGAJĄCEGO OPRACOWANIA PLANÓW MIEJSCOWYCH - ORIENTACYJNE
 - OBSZARU WYMAGAJĄCEGO OPRACOWANIA KONCEPCJI ZAGOSPODAROWANIA PRZESTRZENNEGO
- ZAGOSPODAROWANIE**
- MW - BUDOWNICTWO MIESZKALNE WIELORODZINNE I ZBIOROWE
 - MK - POZOSTALE BUDOWNICTWO MIESZKALNE, SIEDLISKA ROLNE
 - RPO - GOSPODARSTWA HODOWLANE
 - RPU - WIELOFUNKCYJNE GOSPODARSTWA ROLNO-PRODUKCYJNE
 - P - ZAKŁADY PRZEMYSŁOWE, MAGAZYNY, BAZY
 - U - USŁUGI OBSŁUGI MIESZKAŃCÓW
 - UT - USŁUGI OBSŁUGI TURYSTÓW
 - US - ZIELEŃ, SPORT, REKREACJA
 - Z - PARKI, CMENTARZE
 - ZD - OGRODY DZIAŁKOWE
 - ZAL - ZALECANE (DOPUSZCZALNE) KIERUNKI ROZWOJU OSADNICTWA MIESZKALNEGO I USŁUGOWEGO
 - OGR - OGRANICZONE (NIE WSKAZANE) KIERUNKI ROZWOJU OSADNICTWA MIESZKALNEGO I USŁUGOWEGO
 - TER - TERENY PROJEKTOWANEJ LOKALIZACJI DZIAŁALNOŚCI INWESTYCYJNEJ
- ROLNICTWO**
- OBSZARY ROLNICZEJ PRZESTRZENI PRODUKCYJNEJ
 - OBSZARY ROLNICZE I PREDYSPONOWANE DO ZALESIEŃ
 - OBSZARY PREFEROWANE DO UŻYTKOWANIA ROLNICZEGO, ZALESIEŃ I TURYSTYKI
 - PR - STAWY RYBNE
- LEŚNICTWO**
- L - LASY PRODUKCYJNE
 - LO - LASY OCHRONNE
 - TER - TERENY POTENCJALNYCH ZALESIEŃ (GRANICE ORIENTACYJNE)
- KOMUNIKACJA**
- DE - DROGA EKSPRESOWA
 - WE - WĘZEL DROGI EKSPRESOWEJ
 - DK - POZOSTALE DROGI KRAJOWE
 - DO - DROGI WOJEWÓDZKIE
 - DM - DROGI GMINNE
- ZAOPIATRZENIE W WODĘ**
- EWZ - GŁÓWNE UJĘCIA WODY
 - SW - SYSTEMY WODOCIĄGOWE
- ODPROWADZENIE ŚCIEKÓW**
- OC - OCZYSZCZALNIE ŚCIEKÓW
 - PP - PRZEPOMPOWNI ŚCIEKÓW
 - MK - MAJSTRALNE KOLEKTORY SANITARNE
- USUWANIE NIECZYSTOŚCI STAŁYCH**
- NU - WYSYPISKO NIECZYSTOŚCI - REJON LOKALIZACJI
- ELEKTROENERGETYKA**
- LN - LINIE WYSOKIEGO NAPIĘCIA
 - G.P.Z. - REJON LOKALIZACJI
- GAZOWNICTWO**
- GW - GAZOCIĄGI WYSOKIEGO CIŚNIENIA
 - SR - STACJA REDUKCYJNA GAZU WCISŁ
- TELEKOMUNIKACJA**
- TK - GŁÓWNE TRASY KABLOWE
- INNE**
- IN - TERENY DO REKULTYWACJI
 - PK - TERENY ZŁÓŻ KOPALNYCH
 - IS - TERENY SPECJALNE
 - GR - GRANICE ZMIANY STUDIUM
 - LE - OBSZAR LOKALIZACJI FARM ELEKTROWNI WIATROWYCH NA GRUNTACH ROLNYCH
 - OB - GRANICE OBSZARU OBJĘTEGO PLANEM