


5978000

5978000

Załącznik graficzny
do Uchwały Nr XXIII/222/12
Rady Miejskiej w Bobolicach
z dnia 6 grudnia 2012 r.

skala 1:10 000

— granica obszaru objętego planem

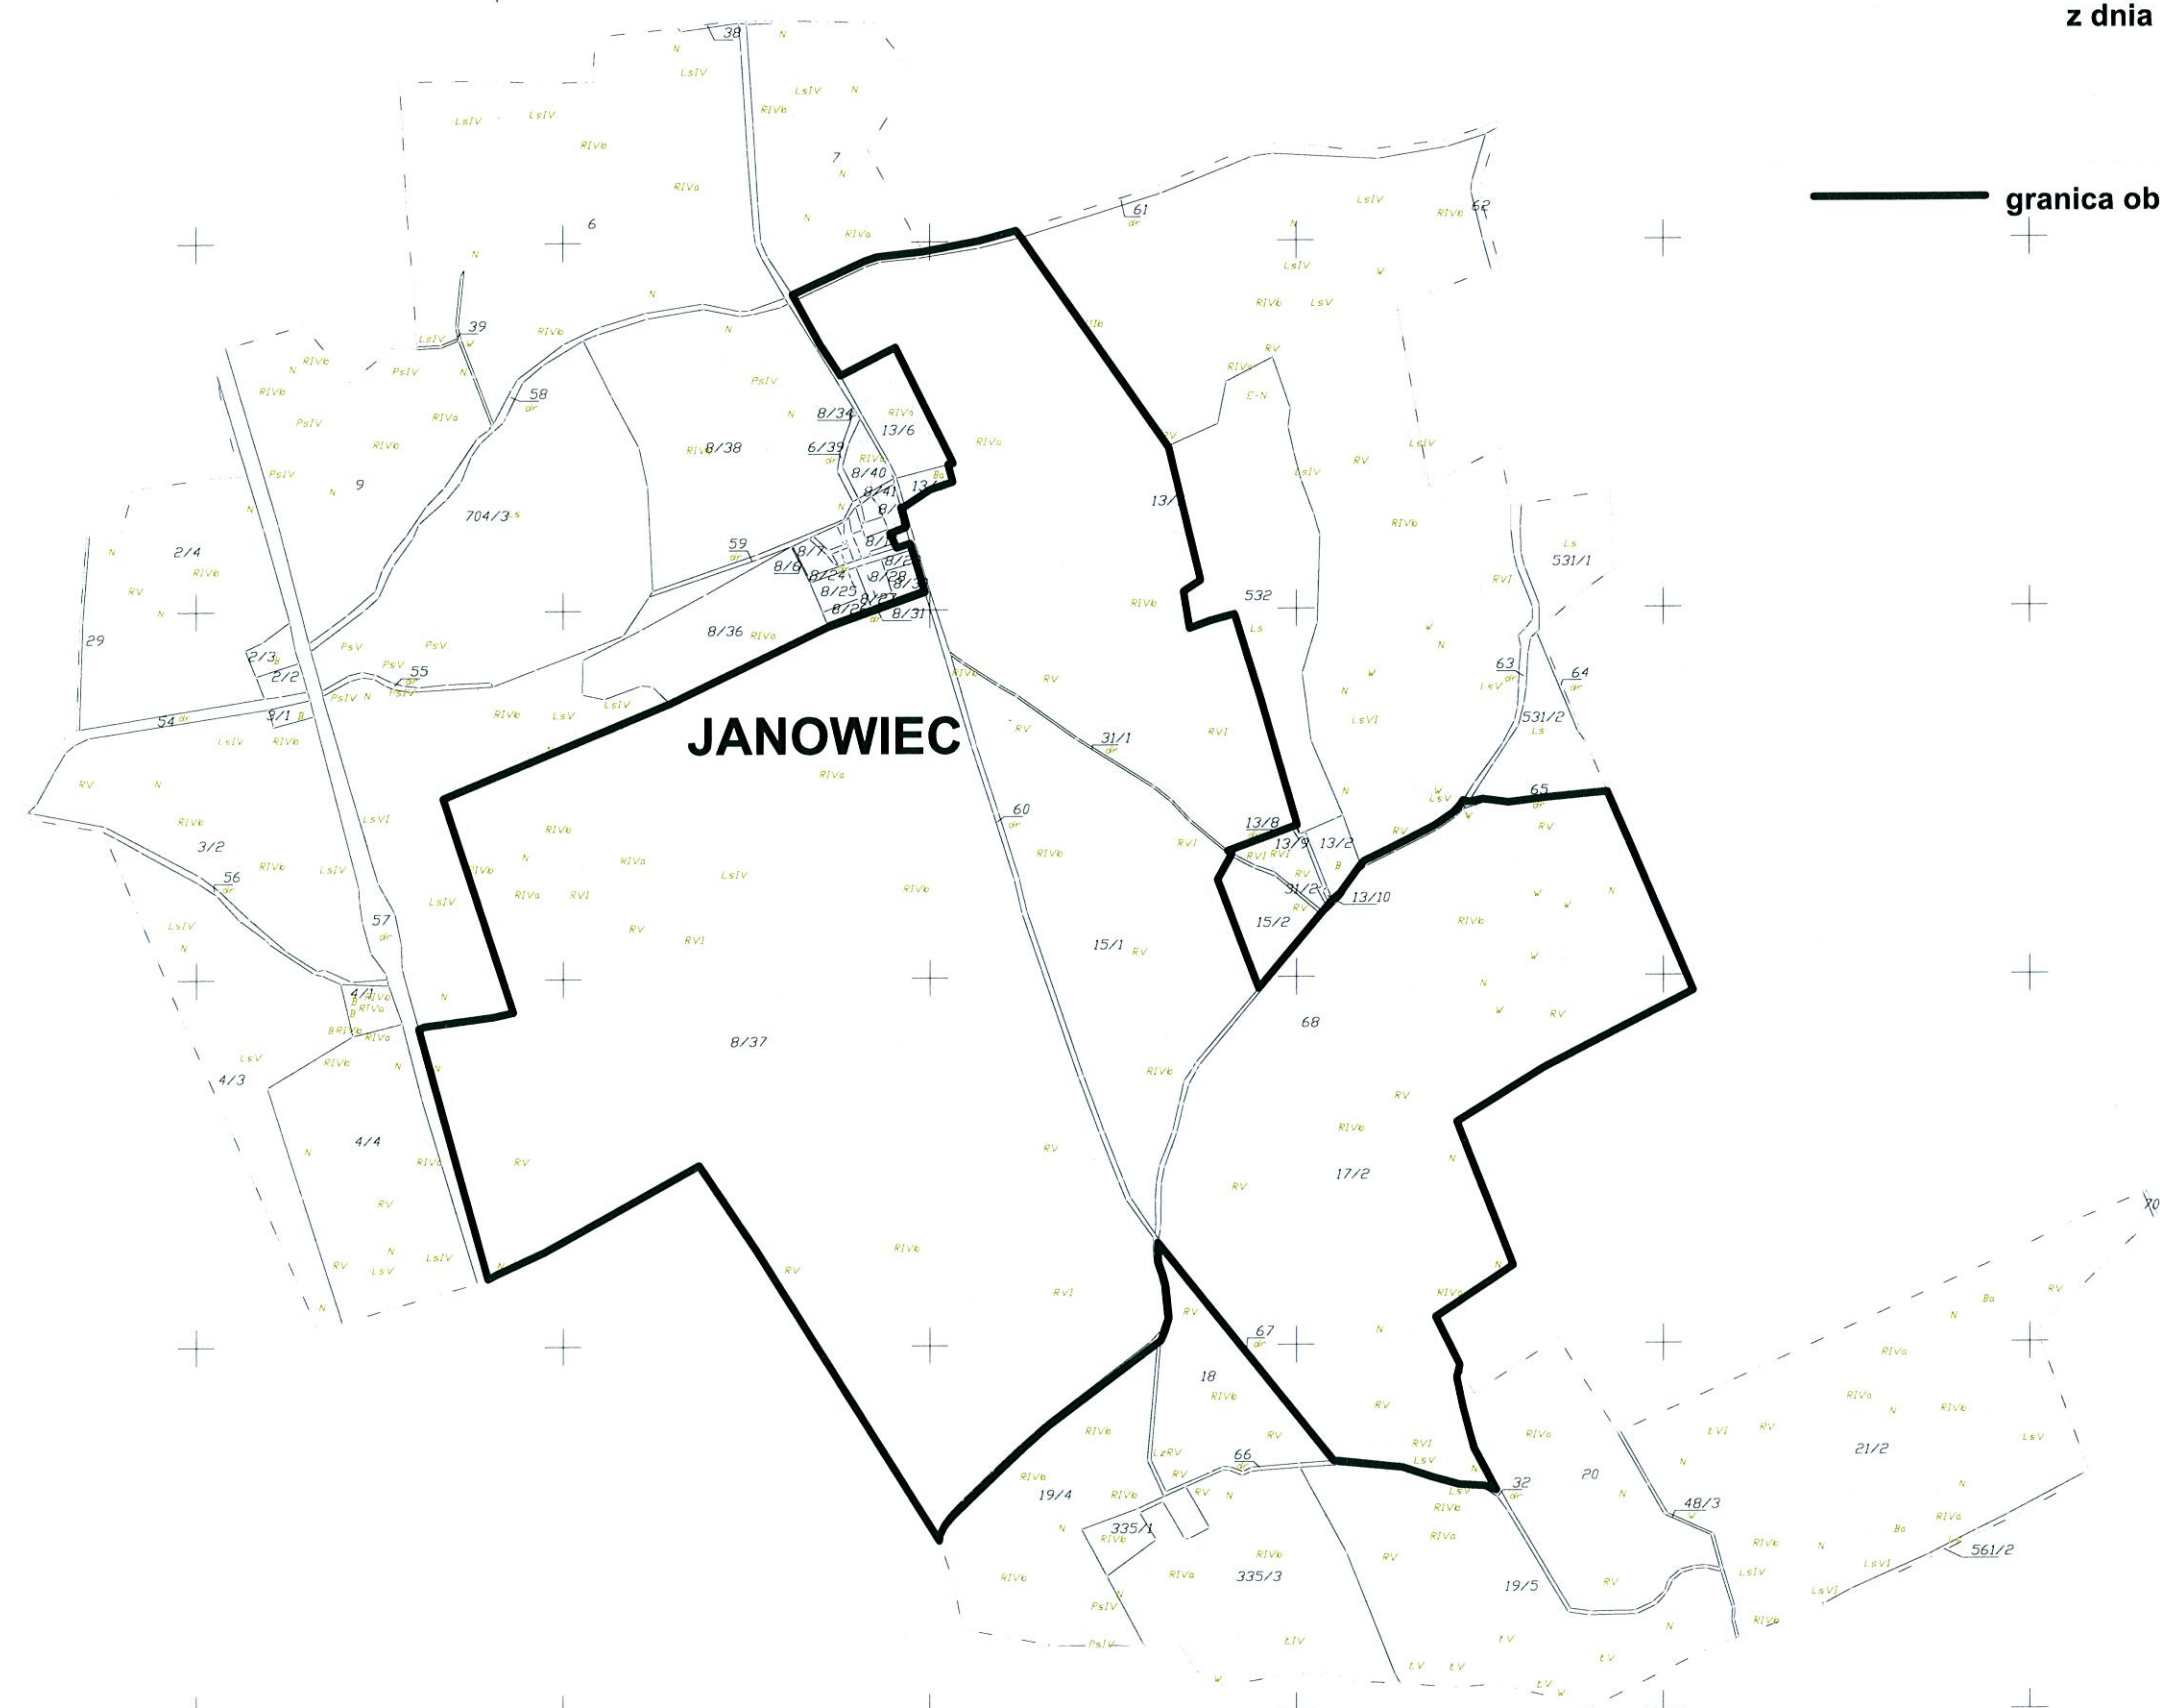

5975500