


WYRYS  
 ZE STUDIUM UWARUNKOWAŃ I KIERUNKÓW ZAGOSPODAROWANIA PRZESTRZENNEGO GMINY BOBOLICE  
 Z RYSUNKU - OCHRONA ŚRODOWISKA PRZYRODNICZEGO I KULTUROWEGO  
 SKALA 1:25 000

Załącznik nr 2A  
 do Uchwały Nr XXI/193/12  
 Rady Miejskiej w Bobolicach  
 z dnia 27 września 2012 r.

**RADA MIEJSKA**  
 W BOBOLICACH  
 POWIAT - KOSZALIN  
 woj. zachodniopomorskie

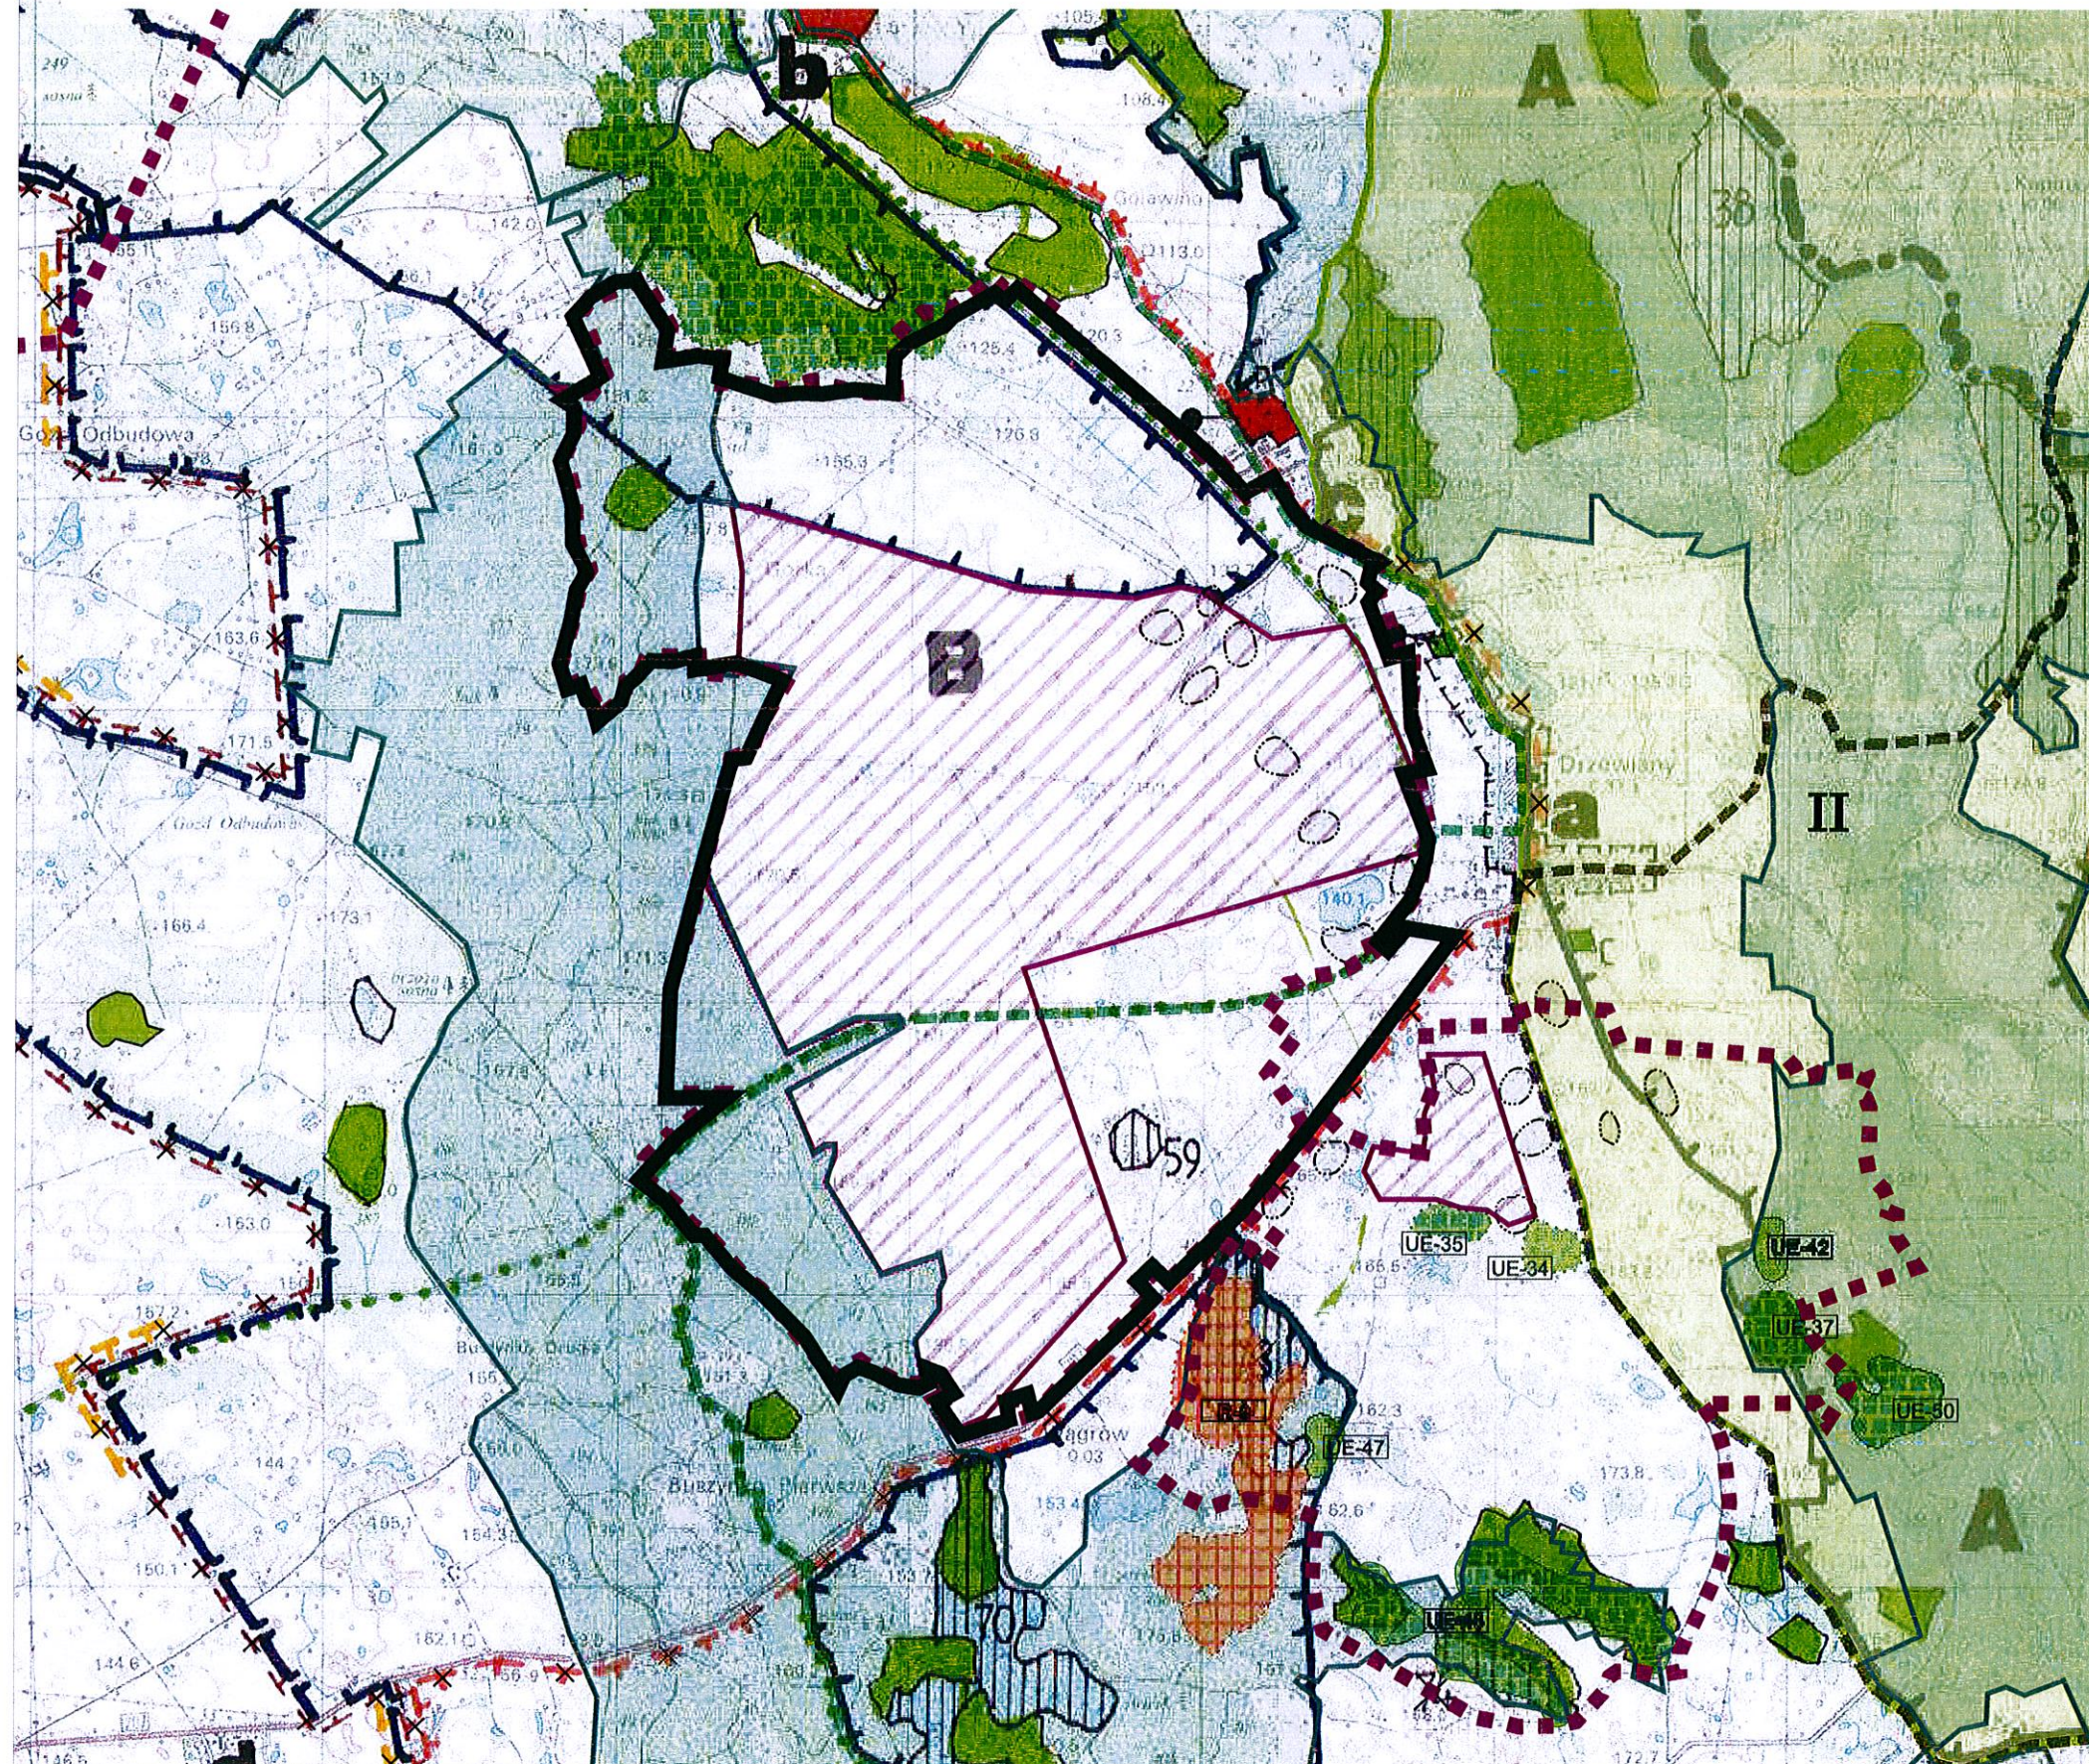

**OZNACZENIA:**

**GRANICE**

- GRANICE GMINY
- GRANICE MIASTA

**WARTOŚCI PRZYRODNICZE**

- OBSZARY I OBIEKTY WYMAGAJĄCE OCHRONY**
- REZERWATY
  - POMNIKI PRZYRODY
  - PARKI KRAJOBRAZOWE
  - OBSZARY CHRONIONEGO KRAJOBRAZU
  - ZĘBPOŁY PRZYRODNICZO-KRAJOBRAZOWE
  - UŻYTKI EKOLOGICZNE, KORYTARZE EKOLOGICZNE, PASY WIATROCHRONNE
  - LASY OCHRONNE - WODOCHRONNE
  - LASY OCHRONNE - GLEBOCHRONNE
  - STREFY OCHRONNEJ UJĘCIA WODY W MOSTOWIE
  - GŁÓWNYCH ZBIORNIKÓW WÓD PODZIEMNYCH
  - GRANICE OBSZARÓW CENNYCH PRZYRODNICZO
- WARTOŚCI KULTUROWE**
- EBOGH
  - EGONET-PL
  - BBOBENTRUM
  - TURYSTYKA
  - SZLAK WODNY
  - SZLAK WIELOFUNKCYJNY
  - SZLAK ROWEROWY
  - SZLAK PIESZY

**WARTOŚCI KULTUROWE**

- PAŁACE, DWORY
- PARKI PODWORSKIE
- CMENTARZE
- INNE OBIEKTY BUDOWLANE
- UKŁADY PRZESTRZENNE WSI WYMAGAJĄCE OCHRONY
- STANOWISKA ARCHEOLOGICZNE
- KAPITŁ. KOŚCIOŁ
- KRAJOBRAZ OTWARTY
- KRAJOBRAZ O NAJWYŻSZYCH WARTOŚCIACH PRZYRODNICZYCH
- KRAJOBRAZ O WYSOKICH WARTOŚCIACH PRZYRODNICZYCH
- KRAJOBRAZ O ŚREDNICH WARTOŚCIACH PRZYRODNICZYCH
- KRAJOBRAZ ZAINWESTOWANY
- KRAJOBRAZ WSI Z DOBRZE ZACHOWANYM UKŁADEM PRZESTRZENNYM I OBIEKTAMI
- KRAJOBRAZ WSI MAŁO PRZEKSZTAŁCONY Z ZACHOWANĄ STARĄ ZABUDOWĄ
- KRAJOBRAZ WSI CZĘŚCIOWO PRZEKSZTAŁCONY
- KRAJOBRAZ WSI SILNIE PRZEKSZTAŁCONY (WYMAGA REKONSTRUKCJI)

- GRANICE ZMIANY STUDIUM
- OBSZARY NATURA 2000
- OBSZAR CHRONIONEGO KRAJOBRAZU
- REZERWATY (ISTNIEJĄCE / PROJEKTOWANE)
- UŻYTKI EKOLOGICZNE (ISTNIEJĄCE / PROJEKTOWANE)
- STREFY OCHRONY ARCHEOLOGICZNEJ VII
- STREFY OCHRONY ARCHEOLOGICZNEJ VIII
- OBSZAR LOKALIZACJI FARM ELEKTROWNI WIATROWYCH NA GRUNTACH ROLNYCH
- SZLAKI ROWEROWE:
- CZARNY SZLAK
- GREENWAY - NASZYJNIK PÓŁNOCY
- SZLAK WOKÓŁ PIASZCZYSTEJ GÓRY
- SZLAK PEŁNIKA EUROPEJSKIEGO
- SZLAK BUCZYNY POMORSKIEJ
- ZAGUBIONY TRAKT

■ GRANICE OBSZARU OBJĘTEGO PLANEM