

BURMISTRZ BOBOLIC
76-020 Bobolice
Ul. Ratuszowa 1
KOS.6344.1.2021.IB

Bobolice, dnia 25 stycznia 2021 r.

**OBWIESZCZENIE
BURMISTRZA BOBOLIC**

Działając na podstawie art. 37 ust.10 ustawy z dnia 20 lipca 2017 r. Prawo wodne (Dz. U. z 2017 r.poz.1566 ze zm.),Burmistrz Bobolic zawiadamia się o wyłożeniu na okres 21 dni do publicznej wiadomości **projekt uchwały w sprawie określenia wykazu kąpielisk na 2021 r. na terenie Gminy Bobolice**, stanowiący załącznik do niniejszego obwieszczenia.

Obwieszczenie umieszcza się:

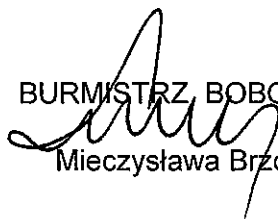
- a/ na tablicy ogłoszeń Urzędu Miejskiego w Bobolicach, ul. Ratuszowa 1,
- b/ na stronie internetowej Gminy pod adresem gmina@bobolice.pl
- c/ na terenie planowanego kąpieliska.

Informuje się również o możliwości składania przez wszystkich zainteresowanych, uwag oraz propozycji zmian do powyższego projektu uchwały w formie pisemnej, ustnej w terminie do dnia **15 lutego 2021** roku.

Uwagi i wnioski można składać :

- w formie pisemnej – w Urzędzie Miejskim w Bobolicach lub przesłać pocztą na adres Urząd Miejski w Bobolicach ul. Ratuszowa 1, 76-020 Bobolice;
- ustnie do protokołu - w Urzędzie Miejskim w Bobolicach przy ul. Ratuszowej 1, pok. Nr 19 , IIp.; od poniedziałku do piątku w godzinach pracy urzędu to jest: 7:00 - 15:00.
- e-mailem na adres – gmina@bobolice.pl

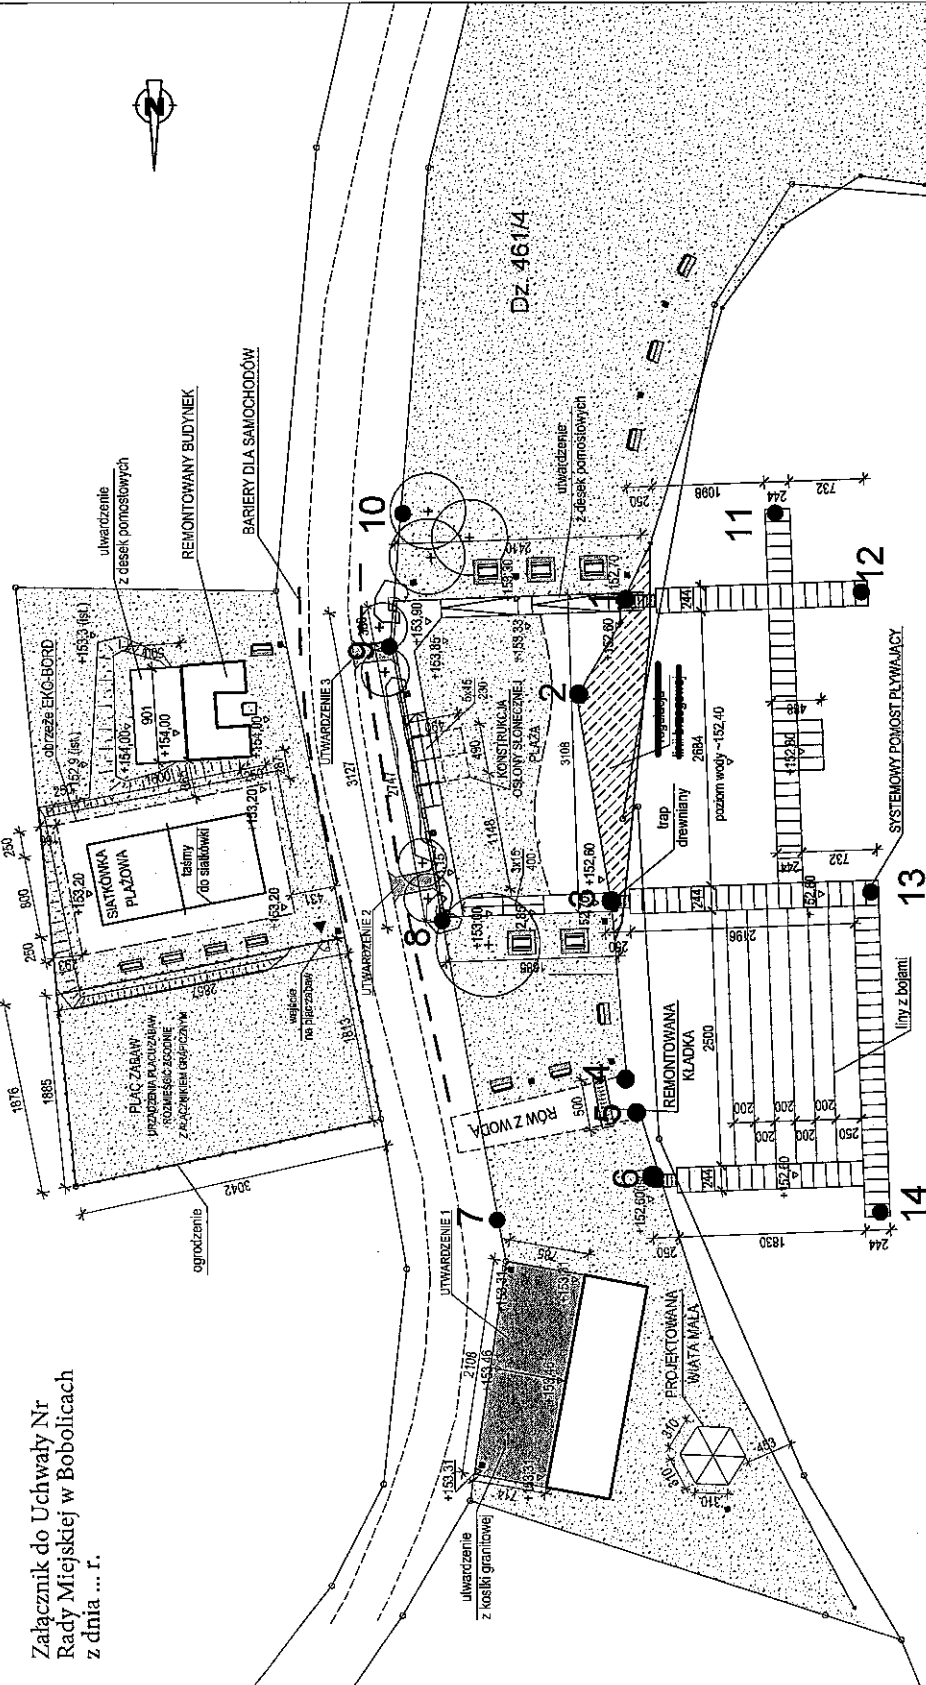
Szczegółowych informacji w tym zakresie udziela Ireneusz Bielecki, inspektor ds. komunalnych i ochrony środowiska Urzędu Miejskiego w Bobolicach, tel.943458426.

BURMISTRZ BOBOLIC

Mieczysława Brzoza

Sprawę prowadzi :

Ireneusz Bielecki – inspektor ds. komunalnych i ochrony środowiska
UM Bobolice pok. Nr 19,tel. (094) 345 84 26, e –mail kos@bobolice.pl

Załącznik do Uchwały Nr
Rady Miejskiej w Bobolicach
z dnia ... r.



WP CHLEWE WIELKIE DZ. 177 POROST

Współrzędne:

- 1) 5979695.2 5609742.2
- 2) 5979703.9 5609747.7
- 3) 5979725.1 5609744.2
- 4) 5979741.1 5609742.8
- 5) 5979745.4 5609741.3
- 6) 5979749.4 5609740.1
- 7) 5979753.1 5609759.1
- 8) 5979725.6 5609764.9
- 9) 5979696.2 5609769.8
- 10) 5979689.5 5609769.6
- 11) 5979685.0 5609719.5
- 12) 5979693.8 5609710.5
- 13) 5979722.2 5609710.1
- 14) 5979753.6 5609708.5

- LEGENDA**
(ELEMENTY NIE OPISANYCH NA RYS.)
- o---o granice działek
 - linia brzozy
 - 2.51 proj. rzeźbne terenu
 - ||||| proj. sterty
 - ▣ proj. ławy ze słotem wraz z uwierzteniem
 - ▤ proj. ławka z oparciem wraz z uwierzteniem
 - ▥ proj. ławka bez oparcia wraz z uwierzteniem
 - ▧ proj. kosz na śmieci
 - ▨ proj. nasadzenia i rosnące (dotyczy zakres nasadzeń zgodnie z rysunkiem NT i zastawieniem nasadzeń)

Współrzędne wierzchołków obszaru kąpieliska

UMIAGA
RYBUNEK ROZPATRYWACIĄ ŁĄCZNIE Z RYSUNKIEM Z1

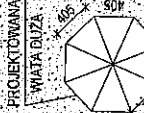
PRACOWNIA ARCHYTEKTONICZNA
AFSYDA JAKUB KIJEWSKI
Ul. Koszalińska 37/3, 78-400 Szczecinek, NIP: 673-187-85-94
kontakt: tel. 512 187 238, e-mail: jakub_kijewski@wp.pl
www.afsyda.com.pl

PROJEKTOWAŁ: dr inż. arch. Karol Krzajala
PROJEKTYWAŁ: mgr inż. Dariusz Kijewski
SPRACOWAŁ: mgr inż. arch. Jakub Kijewski
PROJEKTOZ: Gimnazjum, ul. Ratuszowa 1, 76-020 Bobolice

TEMAT RYSUNKU: PROJEKT ZAGOSPODAROWANIA TERENU
OBJEKT: ZAGOSPODAROWANIE KĄPIELISKA "RAJSKA PLAZA" W POROSIE

ADRES: GM. BOBOLICE, OBR. POROST, DZ. NR 177, 461/3, 461/4, 461/7

DATA: 05.2013
SKALA: 1:500
RYS. NR.: ZZ



U C H W A Ł A Nr/2021
Rady Miejskiej w Bobolicach
z dnia

w sprawie wykazu kąpielisk oraz określenia sezonu kąpielowego w roku 2021 na terenie Gminy Bobolice.

Na podstawie art. 18 ust.2 pkt 15 ustawy z dnia 8 marca 1990 r. o samorządzie gminnym (tekst jednolity Dz. U. z 2020 r., poz. 713 z późn. zm.) oraz art.37 ust. 1 i 2 ustawy z dnia 20 lipca 2017 r. Prawo wodne (tekst jednolity Dz. U. z 2020 r., poz. 310 z późn. zm.),uchwała się co następuje:

§ 1. 1. Określa się wykaz kąpielisk na terenie gminy Bobolice w 2021 r., który obejmuje:

1) kąpielisko „Rajska Plaża” w miejscowości Porost gmina Bobolice, dz. nr 177 obręb ewidencyjny Porost, jezioro Chlewo (Chlewo Wielkie).

2. Szczegółowy plan kąpieliska przedstawia załącznik do niniejszej uchwały.

§ 2. Sezon kąpielowy na kąpielisku, o którym mowa w § 1, obejmuje okres od dnia 1 lipca 2021 r. do 31 sierpnia 2021 roku.

§ 3. Wykonanie uchwały powierza się Burmistrzowi Bobolic.

§ 4. Uchwała wchodzi w życie po upływie 14 dni od dnia jej ogłoszenia w Dzienniku Urzędowym Województwa Zachodniopomorskiego.

Przewodniczący Rady

Franciszek Łobocki