

BURMISTRZ BOBOLIC
76-020 Bobolice
Ul. Ratuszowa 1
KOS.6344.1.2020.IB

Bobolice, dnia 22 stycznia 2020 r.

OBWIESZCZENIE
BURMISTRZA BOBOLIC

Działając na podstawie art. 37 ust.10 ustawy z dnia 20 lipca 2017 r. Prawo wodne (Dz. U. z 2017 r.poz.1566 ze zm.),Burmistrz Bobolic zawiadamia się o wyłożeniu na okres 21 dni do publicznej wiadomości **projekt uchwały w sprawie określenia wykazu kąpielisk na 2020 r. na terenie Gminy Bobolice**, stanowiący załącznik do niniejszego obwieszczenia.

Obwieszczenie umieszcza się:


- a/ na tablicy ogłoszeń Urzędu Miejskiego w Bobolicach, ul. Ratuszowa 1,
- b/ na stronie internetowej Gminy pod adresem gmina@bobolice.pl
- c/ na terenie planowanego kąpieliska.

Informuje się również o możliwości składania przez wszystkich zainteresowanych uwag oraz propozycji zmian do powyższego projektu uchwały w formie pisemne, ustnej w terminie do dnia **13 lutego 2020** roku.

Uwagi i wnioski można składać :

- w formie pisemnej – w Urzędzie Miejskim w Bobolicach lub przesać pocztą na adres Urząd Miejski w Bobolicach ul. Ratuszowa 1, 76-020 Bobolice;
- ustnie do protokołu - w Urzędzie Miejskim w Bobolicach przy ul. Ratuszowej 1, pok. Nr 19 , IIp.; od poniedziałku do piątku w godzinach pracy urzędu to jest: 7:00 - 15:00.
- e-mailem na adres – gmina@bobolice.pl

Szczegółowych informacji w tym zakresie udziela Pan Ireneusz Bielecki, inspektor ds. komunalnych i ochrony środowiska Urzędu Miejskiego w Bobolicach, tel.,943458426.


BURMISTRZ BOBOLIC
Mieczysława Brzoza

Sprawę prowadzi :

Ireneusz Bielecki – inspektor ds. komunalnych i ochrony środowiska
UM Bobolice pok. Nr 19,tel. (094) 345 84 26, e –mail i.bielecki@bobolice.pl

PROJEKT
U C H W A Ł A Nr/2020
Rady Miejskiej w Bobolicach
z dnia

w sprawie wykazu kąpielisk oraz określenia sezonu kąpielowego w roku 2020 na terenie Gminy Bobolice.

Na podstawie art. 18 ust.2 pkt.15 ustawy z dnia 8 marca 1990 r. o samorządzie gminnym (tekst jednolity Dz. U. z 2019 r., poz. 506 z późn.zm.) oraz art.37 ust. 1 i 2 ustawy z dnia 20 lipca 2017 r. Prawo wodne (tekst jednolity Dz. U. z 2018 r., poz. 2268 ze zm.),uchwała co następuje:

§ 1. 1. Określa się wykaz kąpielisk na terenie gminy Bobolice w 2020 r., który obejmuje:
1) kąpielisko „Rajska Plaża” w miejscowości Porost gmina Bobolice, dz. nr 177 obręb ewidencyjny Porost, jezioro Chlewie Wielkie.
2. Szczegółowy plan kąpieliska przedstawia załącznik do niniejszej uchwały.

§ 2. Sezon kąpielowy na kąpielisku, o którym mowa w § 1, obejmuje okres od dnia 1 lipca 2020 r. do 31 sierpnia 2020 roku.

§ 3. Wykonanie uchwały powierza się Burmistrzowi Bobolic.

§ 4. Uchwała wchodzi w życie po upływie 14 dni od dnia jej ogłoszenia w Dzienniku Urzędowym Województwa Zachodniopomorskiego.

Przewodniczący Rady

Franciszek Łobocki

UZASADNIENIE

Do projektu uchwały Nr/2020 Rady Miejskiej w Bobolicach z dnia roku w sprawie określenia wykazu kąpielisk oraz określenia sezonu kąpielowego na rok 2020 na terenie Gminy Bobolice.

Zgodnie z art.37 ust. 1 i 2 ustawy z dnia 20 lipca 2017 r. Prawo Wodne (Dz. U. z 2018 r., poz. 2268 ze zm.), Rada Gminy określa, w drodze uchwały będącej aktem *prawa miejscowego*, corocznie do dnia 20 maja sezon kąpielowy, który obejmuje okres między 01 czerwca a 30 września oraz określa, wykaz kąpielisk na terenie gminy lub na polskich obszarach morskich przyległych do danej gminy.


Burmistrz podaje do publicznej wiadomości projekt uchwały, o której mowa w ust. 2, w sposób zwyczajowo przyjęty, określając formę, miejsce i termin składania uwag oraz propozycji zmian do tego projektu uchwały, nie krótszy niż 21 dni od dnia podania do publicznej wiadomości.

Rozpatrzenie uwag oraz propozycji, o których mowa w ust. 10, w terminie nie dłuższym niż 14 dni od dnia upływu terminu ich składania.

Projekt uchwały, o której mowa w ust. 2, wraz z wnioskami, o których mowa w ust. 3, i dokumentami, o których mowa w ust. 5, wójt, burmistrz lub prezydent miasta, najpóźniej do dnia 28 lutego, przekazuje do zaopiniowania Wodom Polskim, właścicielowi wód oraz właściwemu organowi Inspekcji Ochrony Środowiska i Państwowemu Powiatowemu lub Państwowemu Granicznemu Inspektorowi Sanitarnemu, a w przypadku kąpieliska położonego na: terenie parku narodowego - także Dyrektorowi Parku Narodowego, polskich obszarach morskich - także właściwemu Dyrektorowi Urzędu Morskiego, śródlądowej drodze *wodnej* - także właściwemu Dyrektorowi Urzędu Żeglugi Śródlądowej. Wody Polskie, właściciel wód, właściwy organ Inspekcji Ochrony Środowiska, Państwowy Powiatowy lub Państwowy Graniczny Inspektor Sanitarny, Dyrektor Parku Narodowego, Dyrektor Urzędu Żeglugi Śródlądowej oraz Dyrektor Urzędu Morskiego wyrażają opinie do przekazanego projektu uchwały, o której mowa w ust. 2, w terminie 14 dni. Brak opinii w tym terminie uznaje się za wyrażenie opinii pozytywnej.

W toku postępowania skompletowano wszystkie dokumenty, o których mowa w ust. 5, a procedura określona w art.37 w ust. od 10-12 została zachowana.

Załącznik do Uchwały Nr
Rady Miejskiej w Bobolicach
z dnia ... r.

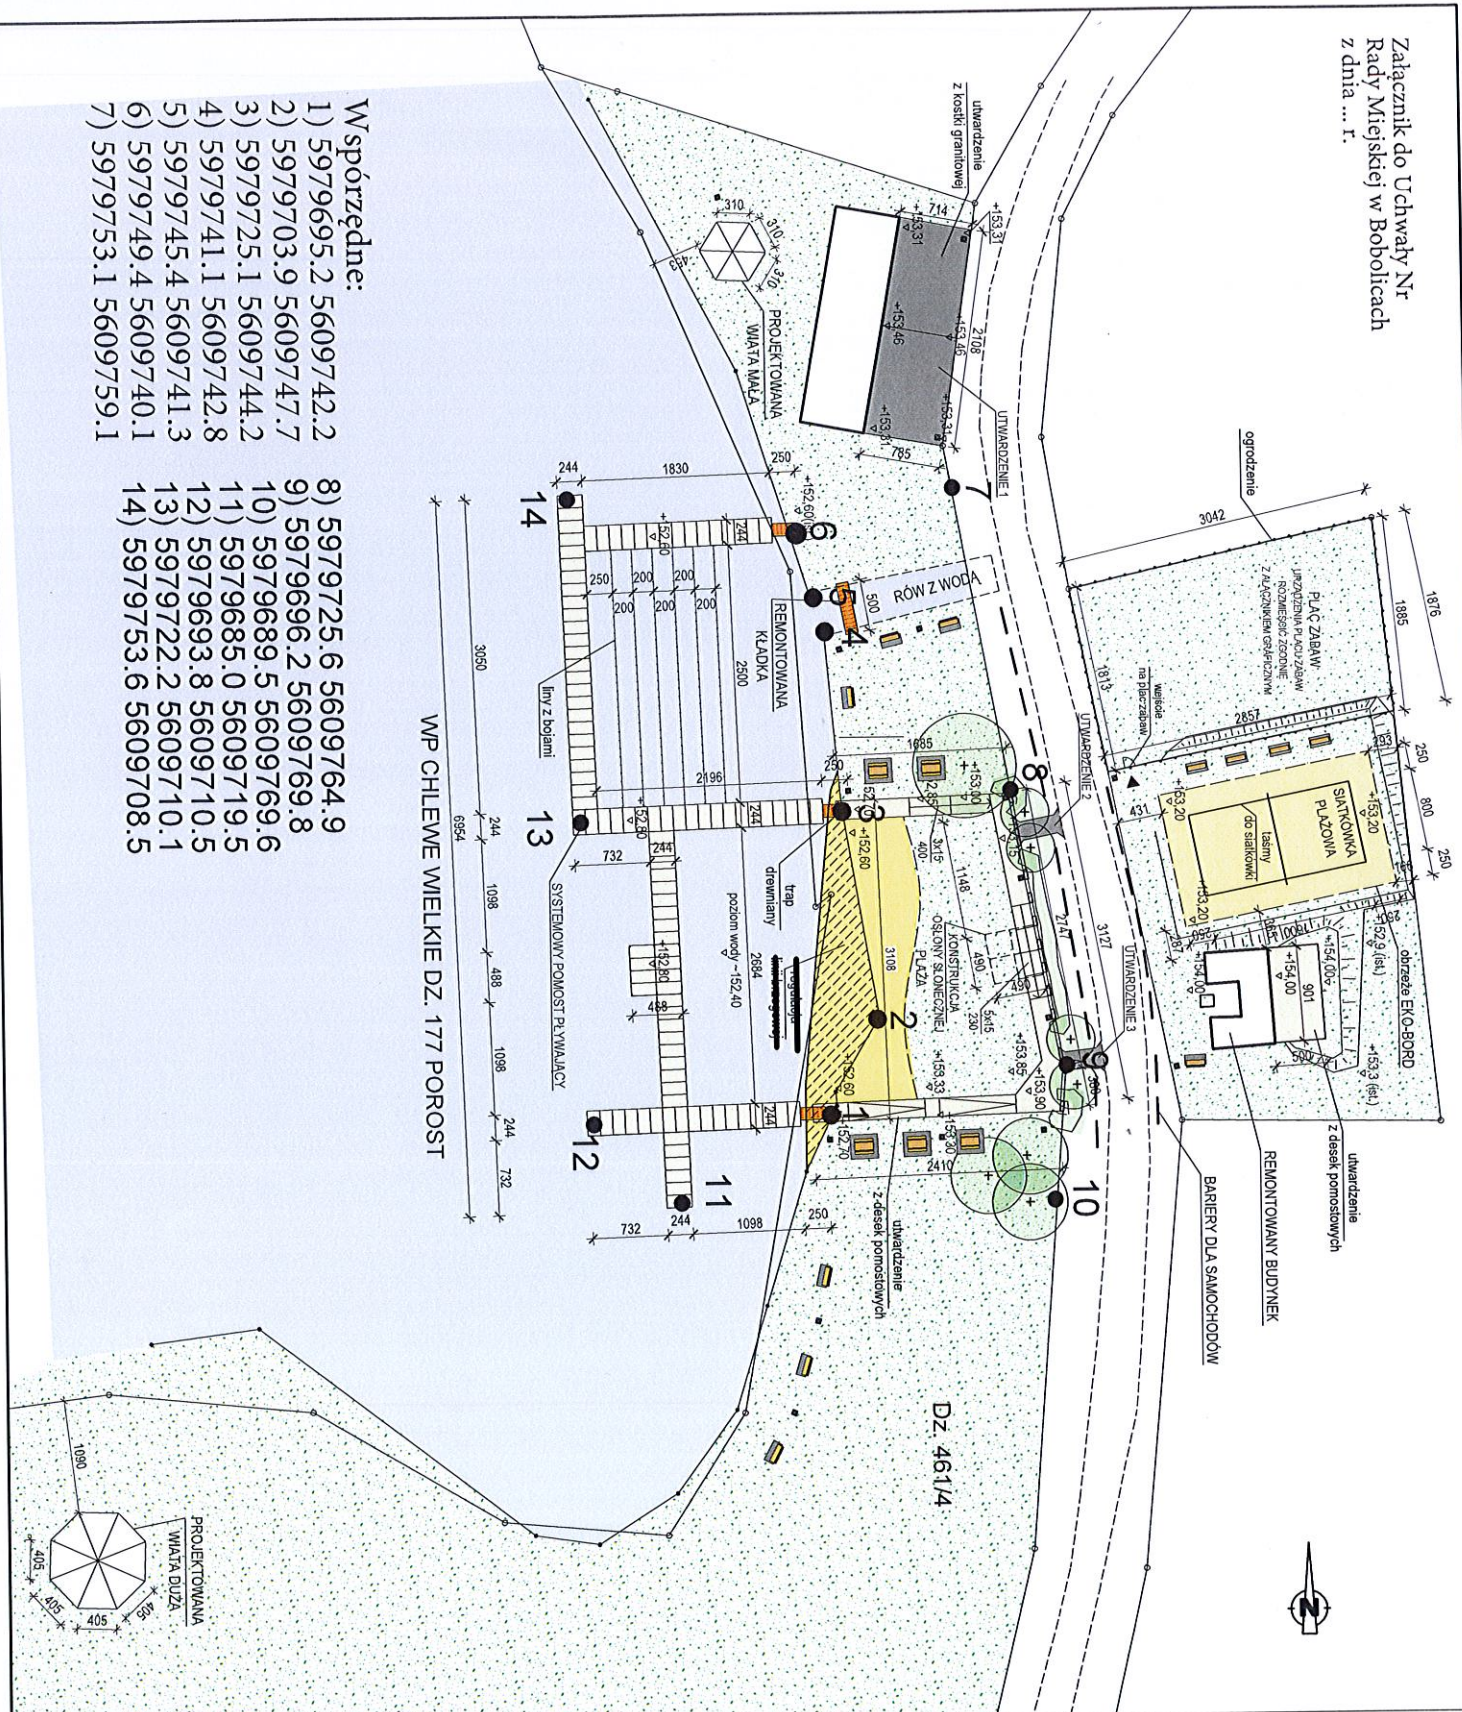

LEGENDA
(ELEMENTÓW NIE OPISANYCH NA RYS.)

- granice działek
- linia brzozeu
- 2,5' proj. rzeźbę terenu
- 2,5' proj. skąpary
- proj. lawy ze stolom wraz z utwardzeniem
- proj. lawka z oparciami wraz z utwardzeniem
- proj. lawka bez oparcia wraz z utwardzeniem
- proj. kosaż na śmieci
- proj. nasadzenia i donice (dokładny zakres nasadzeń zgodnie z rysunkiem N1 i zestawieniem nasadzeń)

Współrzędne
wierzchołków obszaru
kapielska

LINIA
RYSUNEK ROZPATRYWACIACY I Z RYSUNKIEM ZI

P R A C O W N I A
A R C H I T E K T O N I C Z N A
A P S Y D A J A K U B K I J E W S K I
Ul. Koszarńska 37/3, 78-400 Szczecinek, NIP: 673-187-85-94
kontakt: tel. 512 187 238, e-mail: jakub_kj@wp.pl
www.apsyda.com.pl

PROJEKTOWAŁ	dr inż. arch. Karol Krzątala	BRAMA	PROJEKT BUDOWLANY
PROJEKTOWAŁ	mgr inż. Dariusz Kijewski	DATA	06.2013
SPROJEKTOVAŁ	mgr inż. arch. Jakub Kijewski	SKALA	1:500
INWESTOR	Gmina Bobolice, ul. Ratuszowa 1, 76-020 Bobolice	RYS. MK	ZZ
TYTUŁ RYSUNKU	PROJEKT ZAGOSPODAROWANIA TERENU		
OBJEKT	ZAGOSPODAROWANIE KAPIELSKA TRAWISKA PLAZA W POROSIE		
ADRES	G.M. BOBOLICE, OBR. POROSI, DZ. NR. 177, 46/13, 46/14, 46/17		

- Współrzędne:
- 1) 5979695.2 5609742.2
 - 2) 5979703.9 5609747.7
 - 3) 5979725.1 5609744.2
 - 4) 5979741.1 5609742.8
 - 5) 5979745.4 5609741.3
 - 6) 5979749.4 5609740.1
 - 7) 5979753.1 5609759.1
 - 8) 5979725.6 5609764.9
 - 9) 5979696.2 5609769.8
 - 10) 5979688.5 5609769.6
 - 11) 5979685.0 5609719.5
 - 12) 5979693.8 5609710.5
 - 13) 5979722.2 5609710.1
 - 14) 5979753.6 5609708.5

WP CHEWE WIELKIE DZ. 177 POROST

Dz. 461/4

