


PROJEKT ZAGOSPODAROWANIA TERENU

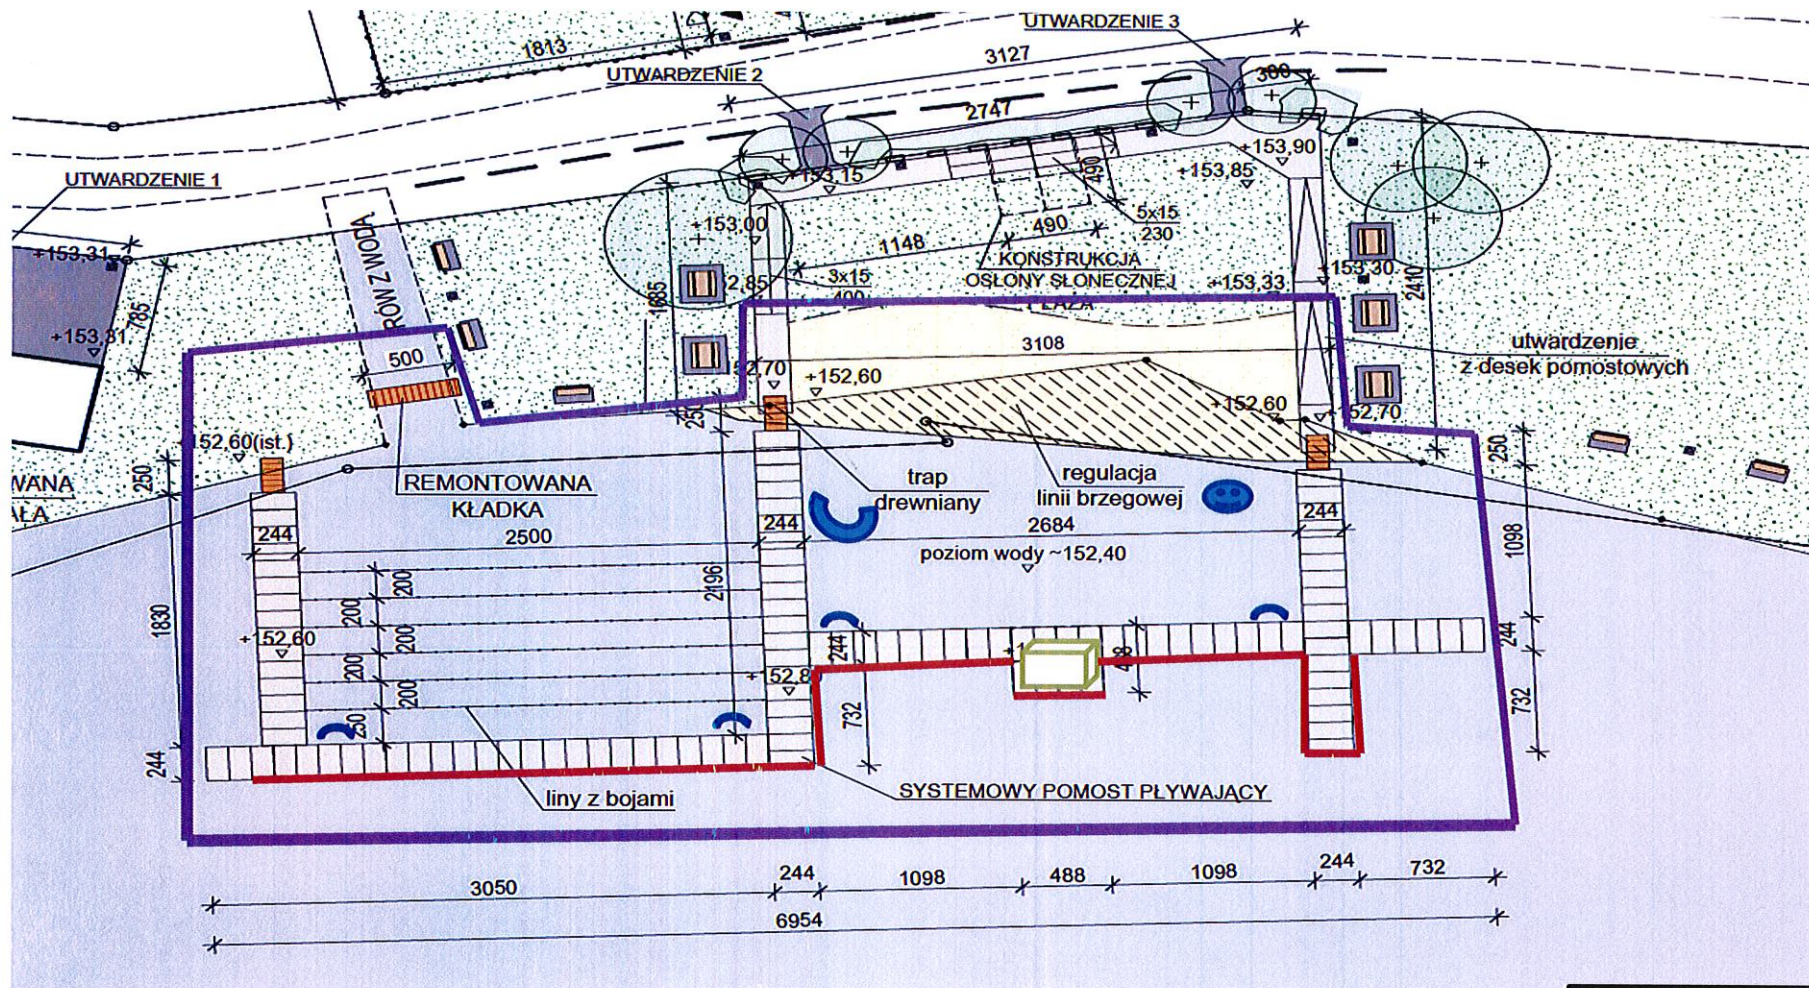

LEGENDA

Zakres inwestycji

Stanowisko ratownika

Zjeżdżalnia rurowa


Zjeżdżalnia dla małych dzieci

Drabinki basenowe



Barierka pomostu

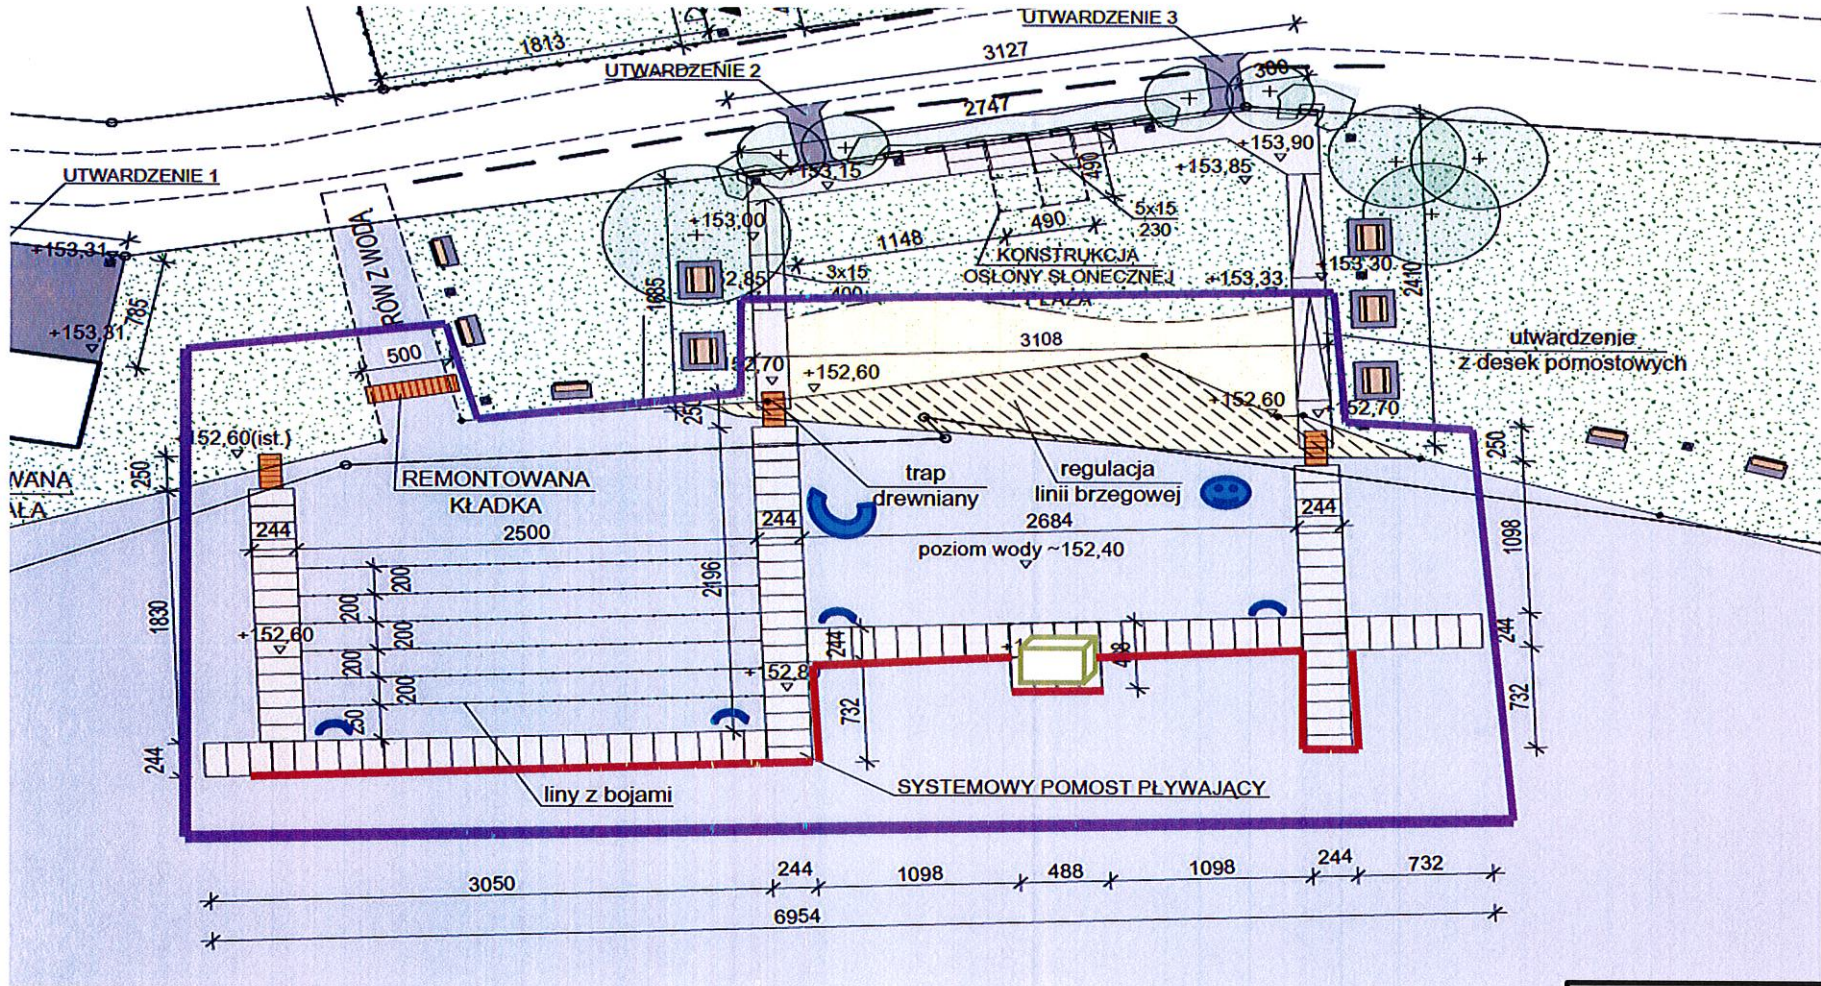

PROJEKT ZAGOSPODAROWANIA TERENU



LEGENDA

- Zakres inwestycji 
- Stanowisko ratownika 
- Zjeżdżalnia rurowa 
- Zjeżdżalnia dla małych dzieci 
- Drabinki basenowe 
- Barierka pomostu 