

UCHWAŁA NR XVII/154/20
RADY MIEJSKIEJ W BOBOLICACH

z dnia 30 kwietnia 2020 r.

w sprawie wykazu kąpielisk oraz określenia sezonu kąpielowego w roku 2020 na terenie Gminy Bobolice.

Na podstawie art. 18 ust.2 pkt 15 ustawy z dnia 8 marca 1990 r. o samorządzie gminnym (tekst jednolity Dz. U. z 2019 r., poz. 506 z późn. zm.) oraz art.37 ust. 1 i 2 ustawy z dnia 20 lipca 2017 r. Prawo wodne (tekst jednolity Dz. U. z 2020 r., poz. 310 z późn. zm.),uchwała się co następuje:

§ 1. 1. Określa się wykaz kąpielisk na terenie gminy Bobolice w 2020 r., który obejmuje:

1) kąpielisko „Rajska Plaża” w miejscowości Porost gmina Bobolice, dz. nr 177 obręb ewidencyjny Porost, jezioro Chlewie Wielkie.

2. Szczegółowy plan kąpieliska przedstawia załącznik do niniejszej uchwały.

§ 2. Sezon kąpielowy na kąpielisku, o którym mowa w § 1, obejmuje okres od dnia 1 lipca 2020 r. do 31 sierpnia 2020 roku.

§ 3. Wykonanie uchwały powierza się Burmistrzowi Bobolic.

§ 4. Uchwała wchodzi w życie po upływie 14 dni od dnia jej ogłoszenia w Dzienniku Urzędowym Województwa Zachodniopomorskiego.


Przewodniczący Rady
Miejskiej w Bobolicach

Franciszek Henryk Łobocki

Załącznik do Uchwały Nr XVII/154/20

Rady Miejskiej w Bobolicach

z dnia 30.04.2020 r.

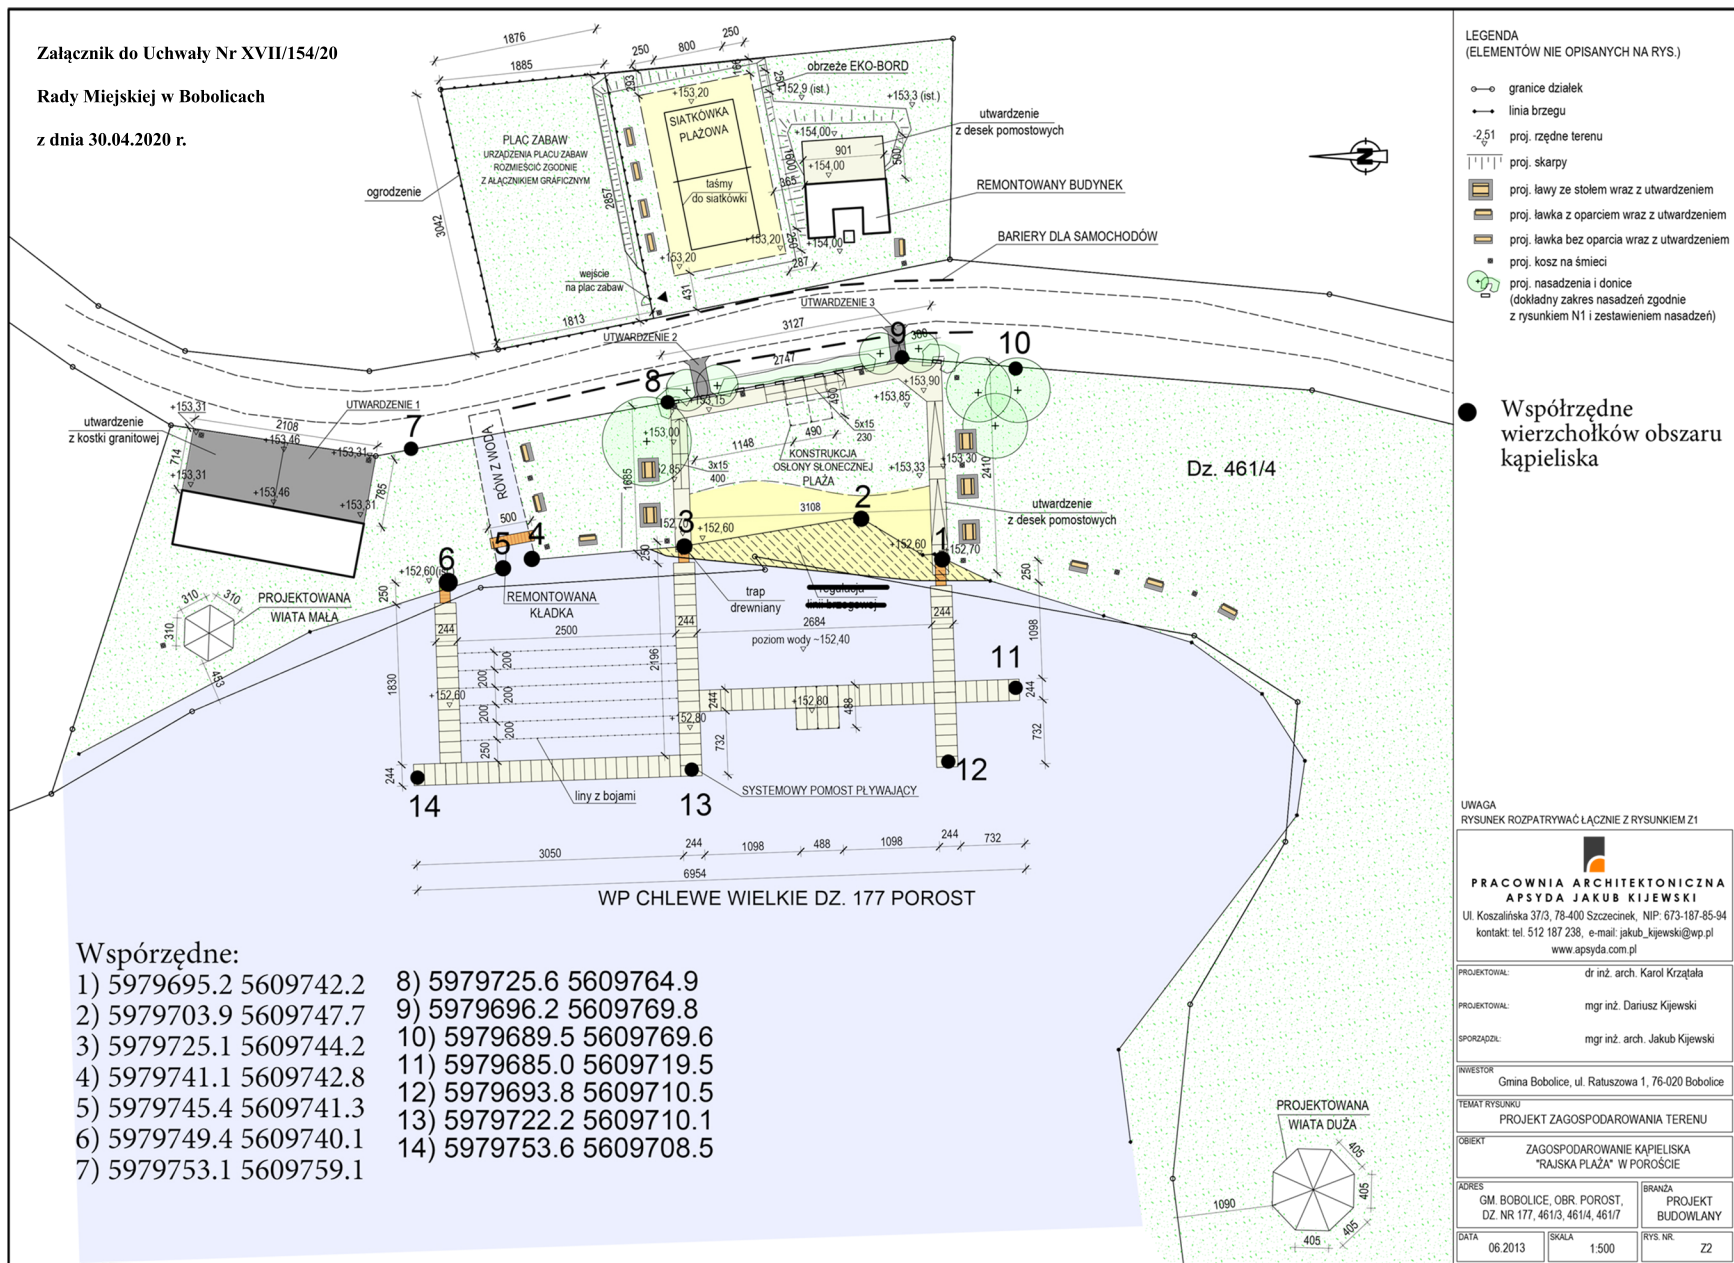

- LEGENDA
(ELEMENTÓW NIE OPISANYCH NA RYS.)
- granice działek
 - linia brzegu
 - 2,51 proj. rzędne terenu
 - ▭ proj. skarpy
 - ▭ proj. ławy ze stołem wraz z utwardzeniem
 - ▭ proj. ławka z oparciem wraz z utwardzeniem
 - ▭ proj. ławka bez oparcia wraz z utwardzeniem
 - ▭ proj. kosz na śmieci
 - proj. nasadzenia i donice (dokładny zakres nasadzeń zgodnie z rysunkiem N1 i zestawieniem nasadzeń)

● Współrzędne wierzchołków obszaru kąpieliska

- Współrzędne:
- | | |
|------------------------|-------------------------|
| 1) 5979695.2 5609742.2 | 8) 5979725.6 5609764.9 |
| 2) 5979703.9 5609747.7 | 9) 5979696.2 5609769.8 |
| 3) 5979725.1 5609744.2 | 10) 5979689.5 5609769.6 |
| 4) 5979741.1 5609742.8 | 11) 5979685.0 5609719.5 |
| 5) 5979745.4 5609741.3 | 12) 5979693.8 5609710.5 |
| 6) 5979749.4 5609740.1 | 13) 5979722.2 5609710.1 |
| 7) 5979753.1 5609759.1 | 14) 5979753.6 5609708.5 |

UWAGA
RYSUNEK ROZPATRYWAĆ ŁĄCZNIE Z RYSUNKIEM Z1

<p>PRACOWNIA ARCHITEKTONICZNA APSYDA JAKUB KIJEWSKI Ul. Koszalińska 37/3, 78-400 Szczecinek, NIP: 673-187-85-94 kontakt: tel. 512 187 238, e-mail: jakub_kijewski@wp.pl www.apsyda.com.pl</p>	
PROJEKTOWAŁ:	dr inż. arch. Karol Krzątala
PROJEKTOWAŁ:	mgr inż. Dariusz Kijewski
SPORZĄDZIŁ:	mgr inż. arch. Jakub Kijewski
INWESTOR:	Gmina Bobolice, ul. Ratuszowa 1, 76-020 Bobolice
TEMAT RYSUNKU:	PROJEKT ZAGOSPODAROWANIA TERENU
OBIEKT:	ZAGOSPODAROWANIE KĄPIELISKA "RAJSKA PLAŻA" W POROŚCIE
ADRES:	GM BOBOLICE, OBR. POROST, DZ. NR 177, 461/3, 461/4, 461/7
BRANŻA:	PROJEKT BUDOWLANY
DATA:	06.2013
SKALA:	1:500
RYS. NR:	Z2