


# Załącznik nr 1 do uchwały Nr XXXVI/333/14 Rady Miejskiej w Bobolicach z dnia 27 marca 2014r.

Zmiana studium uwarunkowań i kierunków  
zagospodarowania przestrzennego  
Gminy Bobolice dla obszaru położonego  
w obrębie ewidencyjnym Kłanino

skala 1:10 000

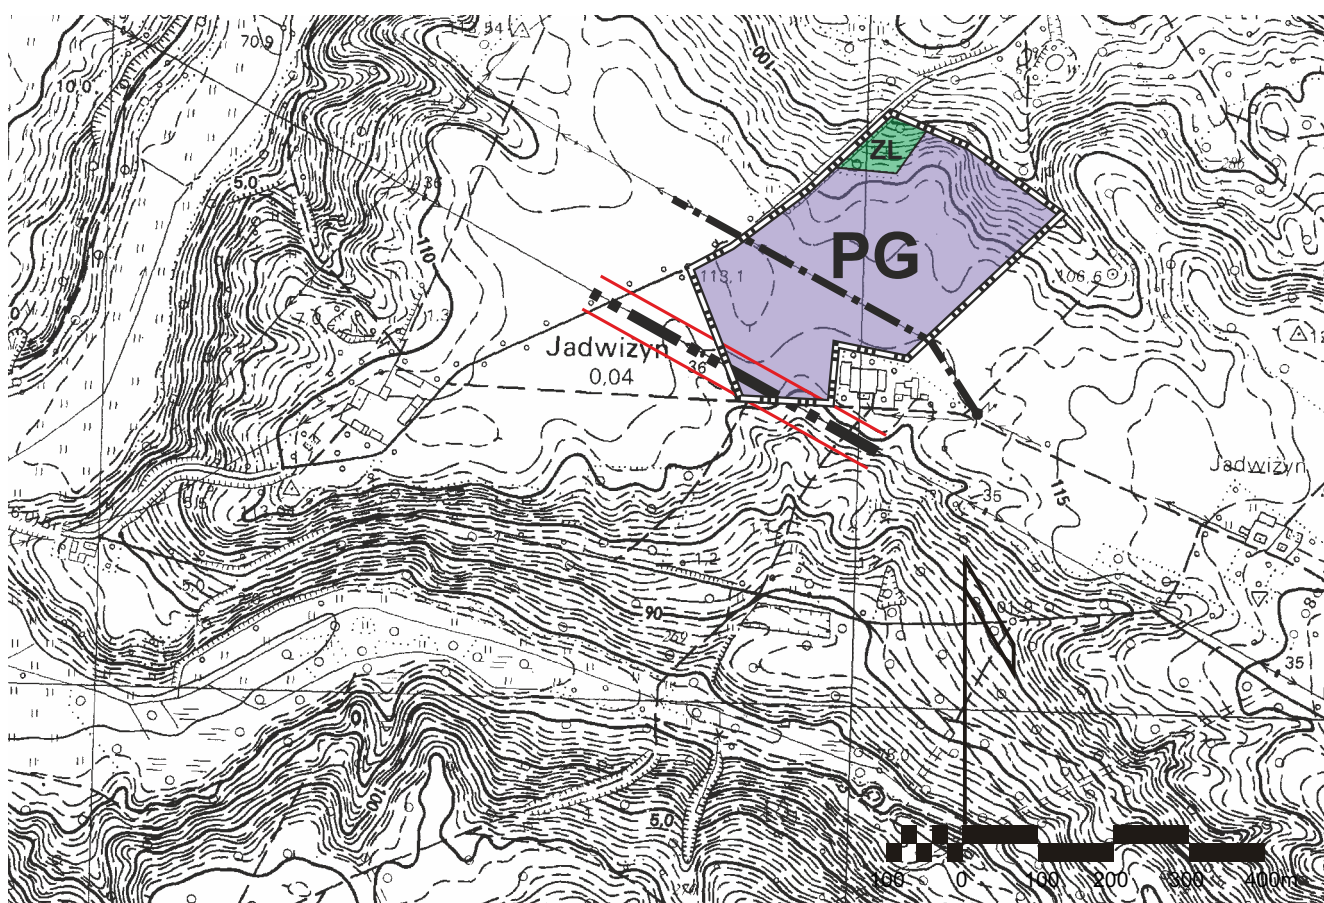

## LEGENDA:

--- granice opracowania

**PG** OBSZARY I TERENY GÓRNICZE. Teren powierzchniowej eksploatacji kruszyw.

**ZL** LASY

--- LINIA ELEKTROENERGETYCZNA NAJWYŻSZYCH NAPIĘĆ WRAZ ZE STREFĄ OCHRONNĄ

--- LINIA ELEKTROENERGETYCZNA ŚREDNIEGO NAPIĘCIA