


STUDIUM UWARUNKOWAŃ I KIERUNKÓW ZAGOSPODAROWANIA PRZESTRZENNEGO GMINY BOBOLICE - SKALA 1:25000

RYSUNEK STUDIUM OCHRONA ŚRODOWISKA PRZYRODNICZEGO I KULTUROWEGO JEDNOLITY RYSUNEK

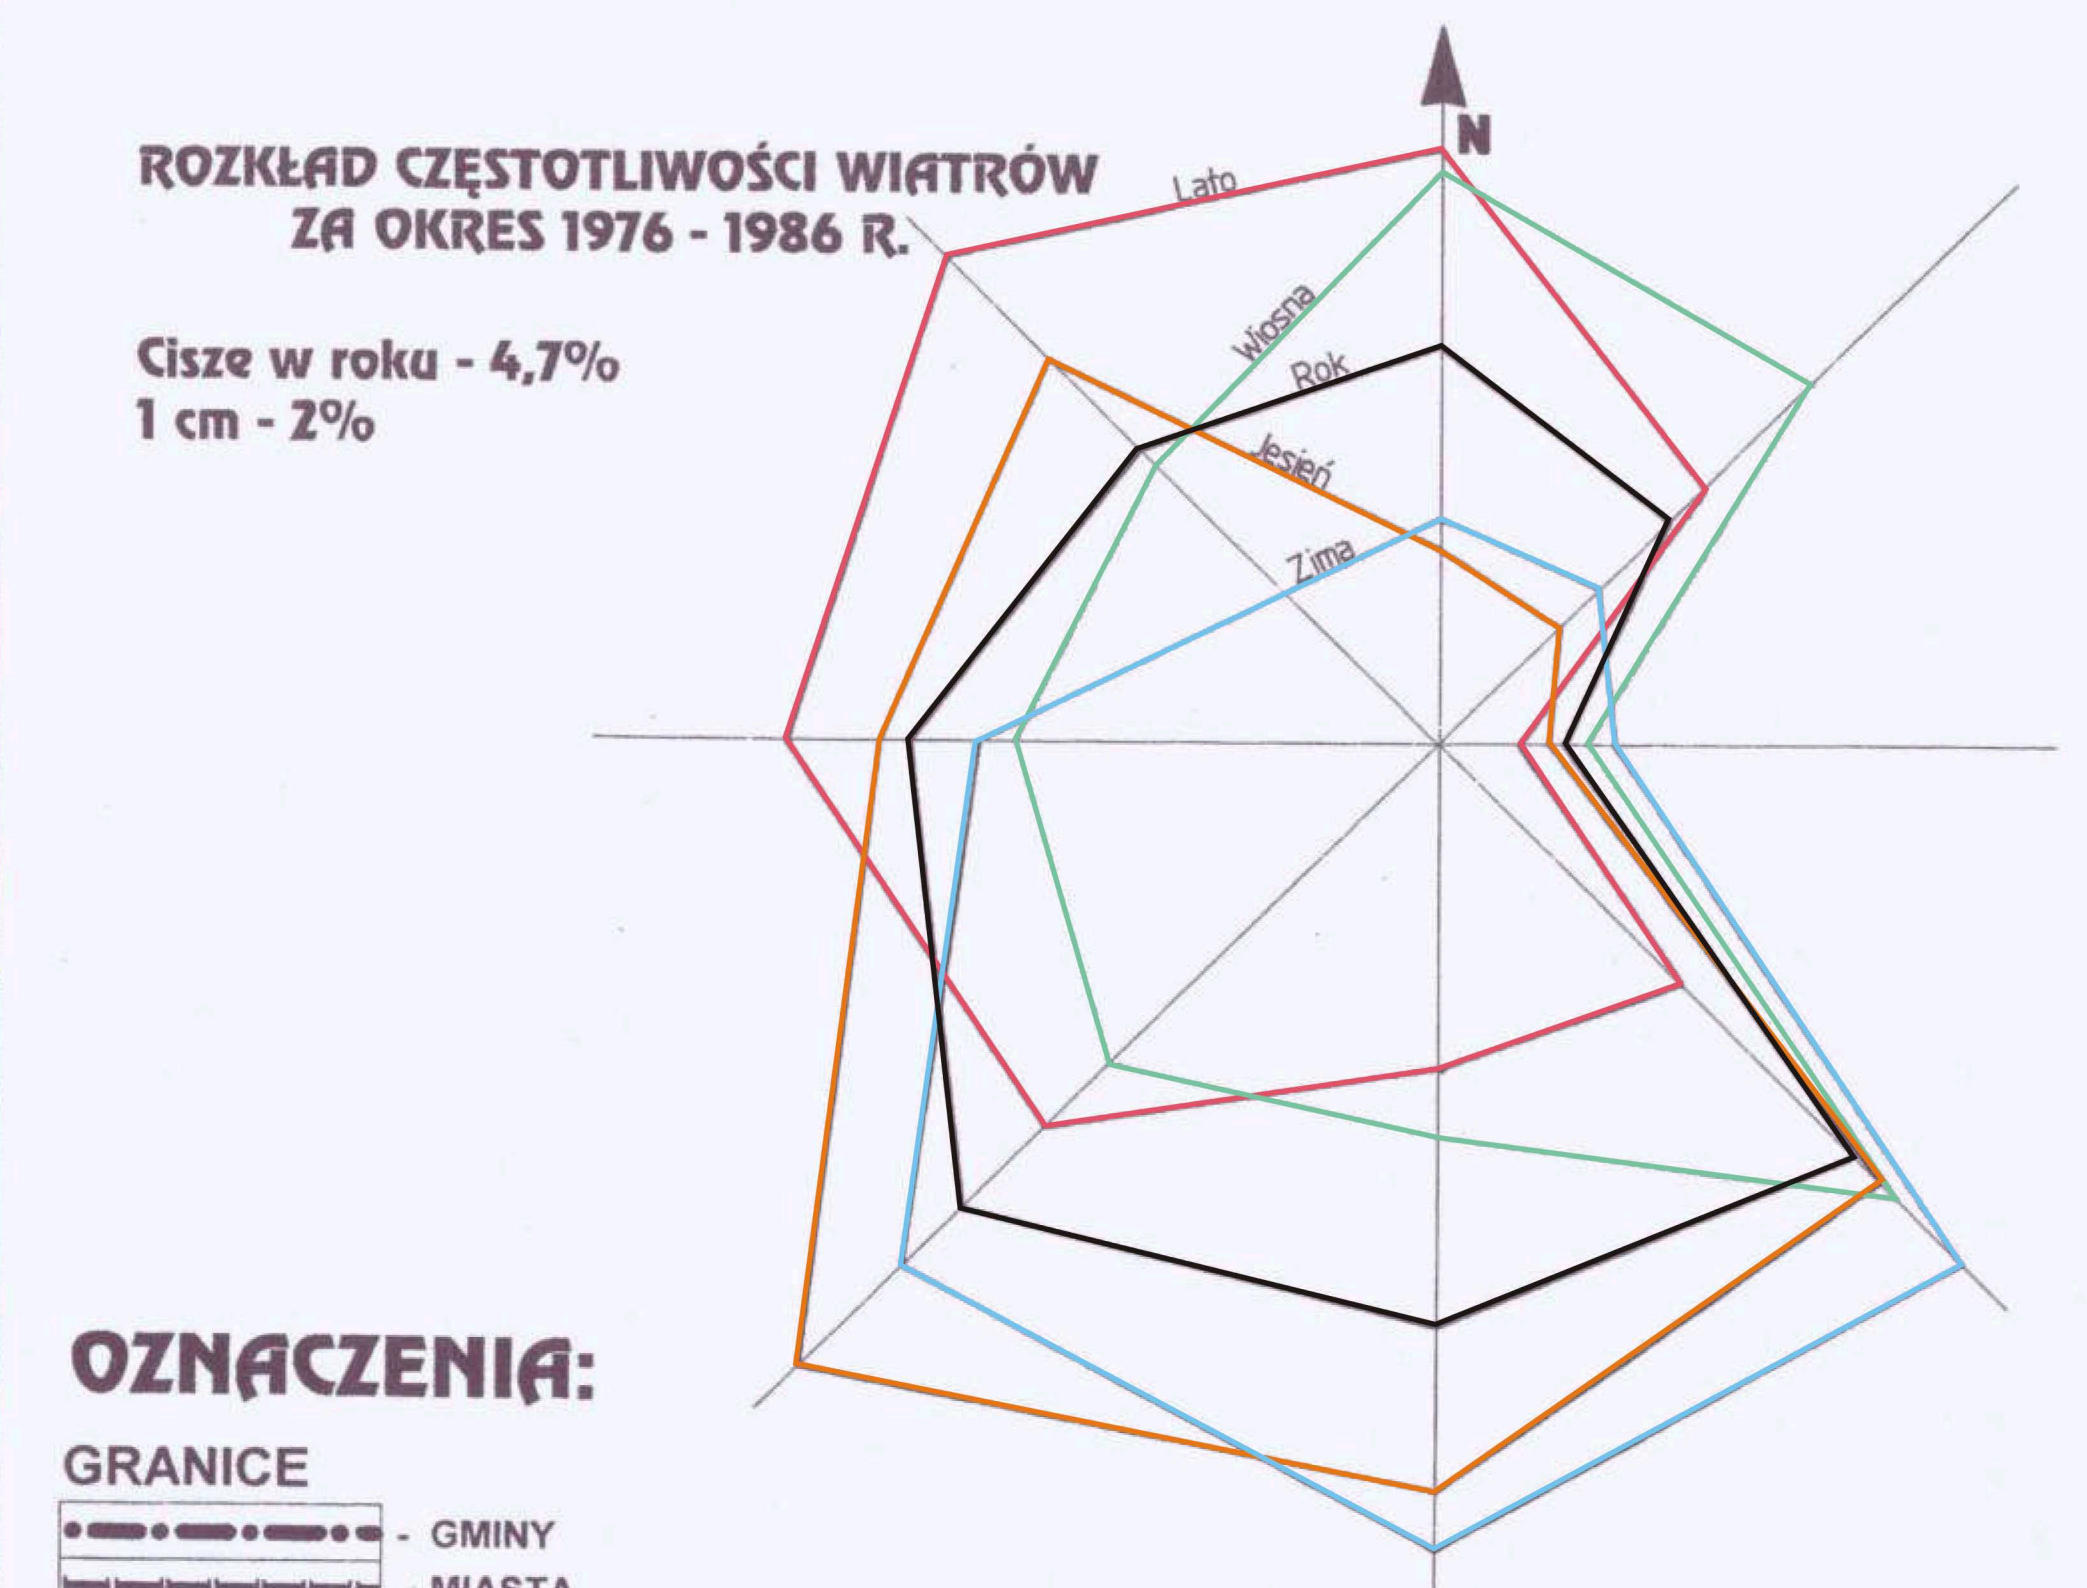

OZNACZENIA:

- GRANICE**
- GMINY
 - MIASTA
- WARTOŚCI PRZYRODNICZE**
OBSZARY I OBIEKTY WYMAGAJĄCE OCHRONY
- REZERWATY
 - POMNIKI PRZYRODY
 - PARKI KRAJOBRAZOWE
 - OBSZARY CHRONIONEGO KRAJOBRAZU
 - ZESPOŁY PRZYRODNICZO-KRAJOBRAZOWE
 - UŻYTKI EKOLOGICZNE, KORYTARZE EKOLOGICZNE, PASY WIATROCHRONNE
 - LASY OCHRONNE - WODOCHRONNE
 - LASY OCHRONNE - GLEBOCHRONNE
 - STREFY OCHRONNE I WŁĘCIA WODY W MOSTOWIE
 - GLÓWNYCH ZBIORNIKÓW WÓD PODZIEMNYCH
 - GRANICE OBSZARÓW CENNYCH PRZYRODNICZO
- WARTOŚCI KULTUROWE**
- PALACE, DWORY
 - PARKI PODWORSKIE
 - CMENTARZE
 - INNE OBIEKTY BUDOWLANE
 - UKŁADY PRZESTRZENNE WSI WYMAGAJĄCE OCHRONY
 - STANOWISKA ARCHEOLOGICZNE
 - KAPLICE, KOŚCIOŁY
 - KRAJOBRAZ OTWARTY
 - KRAJOBRAZ O NAJWYŻSZYCH WARTOŚCIACH PRZYRODNICZYCH
 - KRAJOBRAZ O WYSOKICH WARTOŚCIACH PRZYRODNICZYCH
 - KRAJOBRAZ O ŚREDNICH WARTOŚCIACH PRZYRODNICZYCH
 - KRAJOBRAZ ROLNICZO-LEŚNY
 - KRAJOBRAZ ZAINWESTOWANY
 - KRAJOBRAZ WSI Z DOBRZE ZACHOWANYM UKŁADEM PRZESTRZENNYM I OBIEKTAMI
 - KRAJOBRAZ WSI MAŁO PRZEKSZTAŁCONY Z ZACHOWANĄ STARĄ ZABUDOWĄ
 - KRAJOBRAZ WSI CZĘŚCIOWO PRZEKSZTAŁCONY
 - KRAJOBRAZ WSI SILNIE PRZEKSZTAŁCONY (WYMAGA REKONSTRUKCJI)
- GRANICE ZMIANY STUDIUM** przyjęte uchwałą Nr V/33/11 z dnia 30 marca 2011 r.
- OBSZARY NATURA 2000
 - OBSZAR CHRONIONEGO KRAJOBRAZU
 - REZERWATY (ISTNIEJĄCE / PROJEKTOWANE)
 - UŻYTKI EKOLOGICZNE (ISTNIEJĄCE / PROJEKTOWANE)
 - STREFY OCHRONY ARCHEOLOGICZNEJ VII
 - STREFY OCHRONY ARCHEOLOGICZNEJ VIII
 - OBSZAR LOKALIZACJI FARM ELEKTROWNI WIATROWYCH NA GRUNTACH ROLNYCH
 - SZLAKI ROWEROWE:
 - CZARNY SZLAK
 - ZIELONY SZLAK
 - SZLAK WOKÓŁ PIASZCZYSTEJ GÓRY
 - SZLAK PEŁNIKA EUROPEJSKIEGO
 - SZLAK BUCZYNY POMORSKIEJ
 - ZAGUBIONY TRAKT
- GRANICE ZMIANY STUDIUM** przyjęte uchwałą Nr XXIII/221/12 z dnia 6 grudnia 2012r.
- OBSZARY UDKUMENTOWANYCH ŻŁOŻ KOPALIN
- LEGENDA UZUPEŁNIJĄCA:**
- GRANICE OPRACOWANA ZMIANY

