


OBSZAR ANALIZY POD WYKONANIE DOKUMENTACJI PROJEKTOWEJ

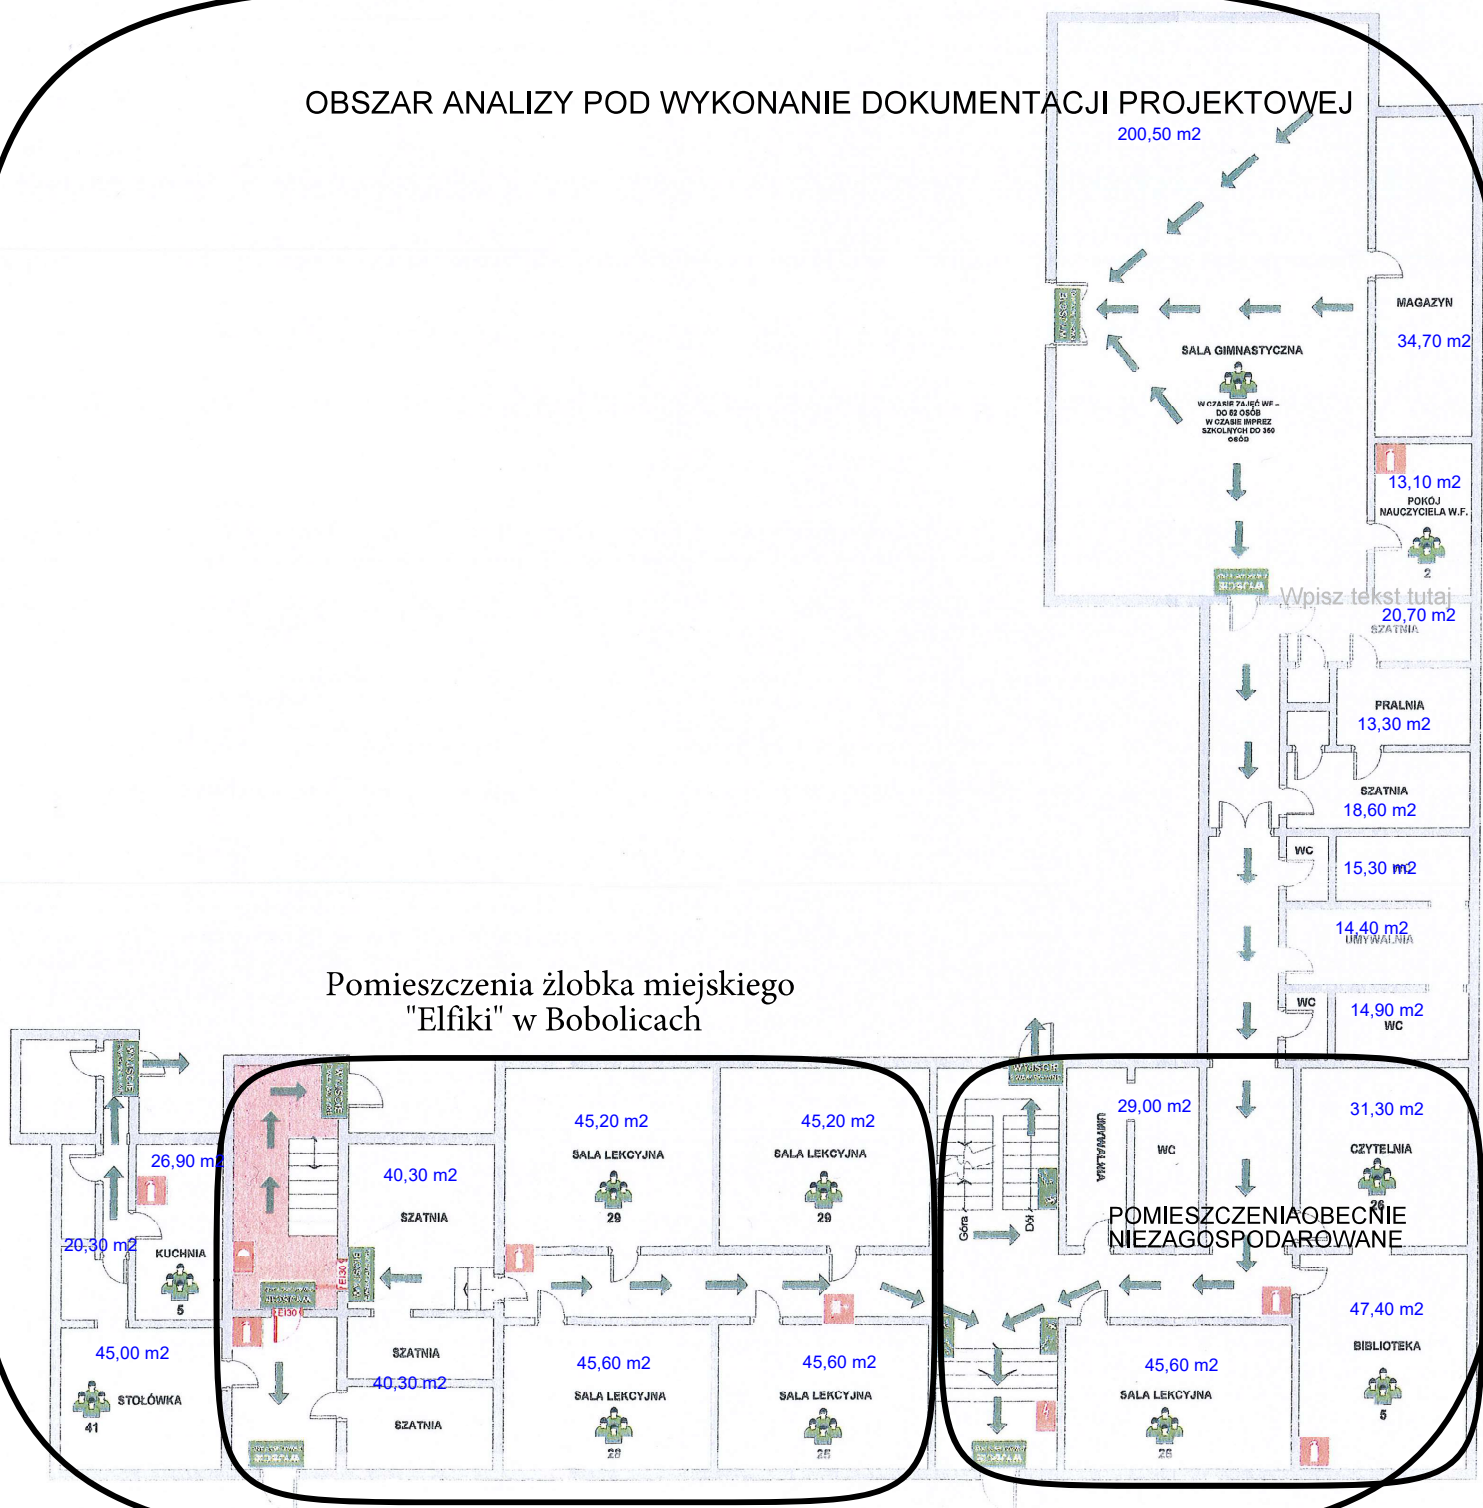

Pomieszczenia żłobka miejskiego "Elfiki" w Bobolicach

POMIESZCZENIA OBECNIE NIEZAGOSPODAROWANE