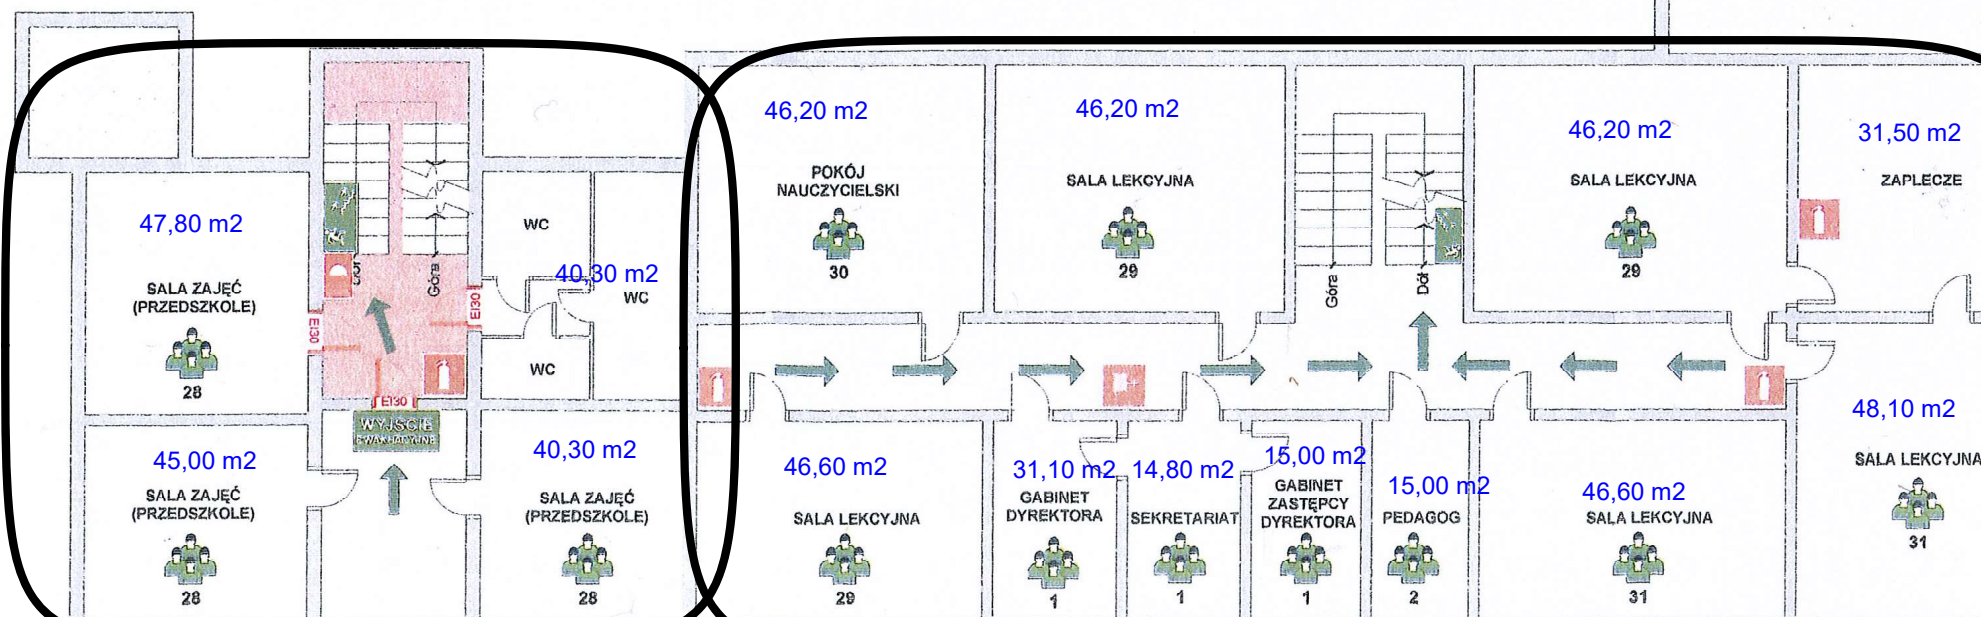


OBSZAR ANALIZY POD WYKONANIE DOKUMENTACJI PROJEKTOWEJ

Istniejące pomieszczenia przedszkola

POMIESZCZENIA OBECNIE
NIEZAGOSPODAROWANE

Uwagi:

Pomieszczenia istniejącego przedszkola oraz pomieszczenia niezagospodarowane należy połączyć funkcjonalnie oraz projektowo (wszystkie branże)