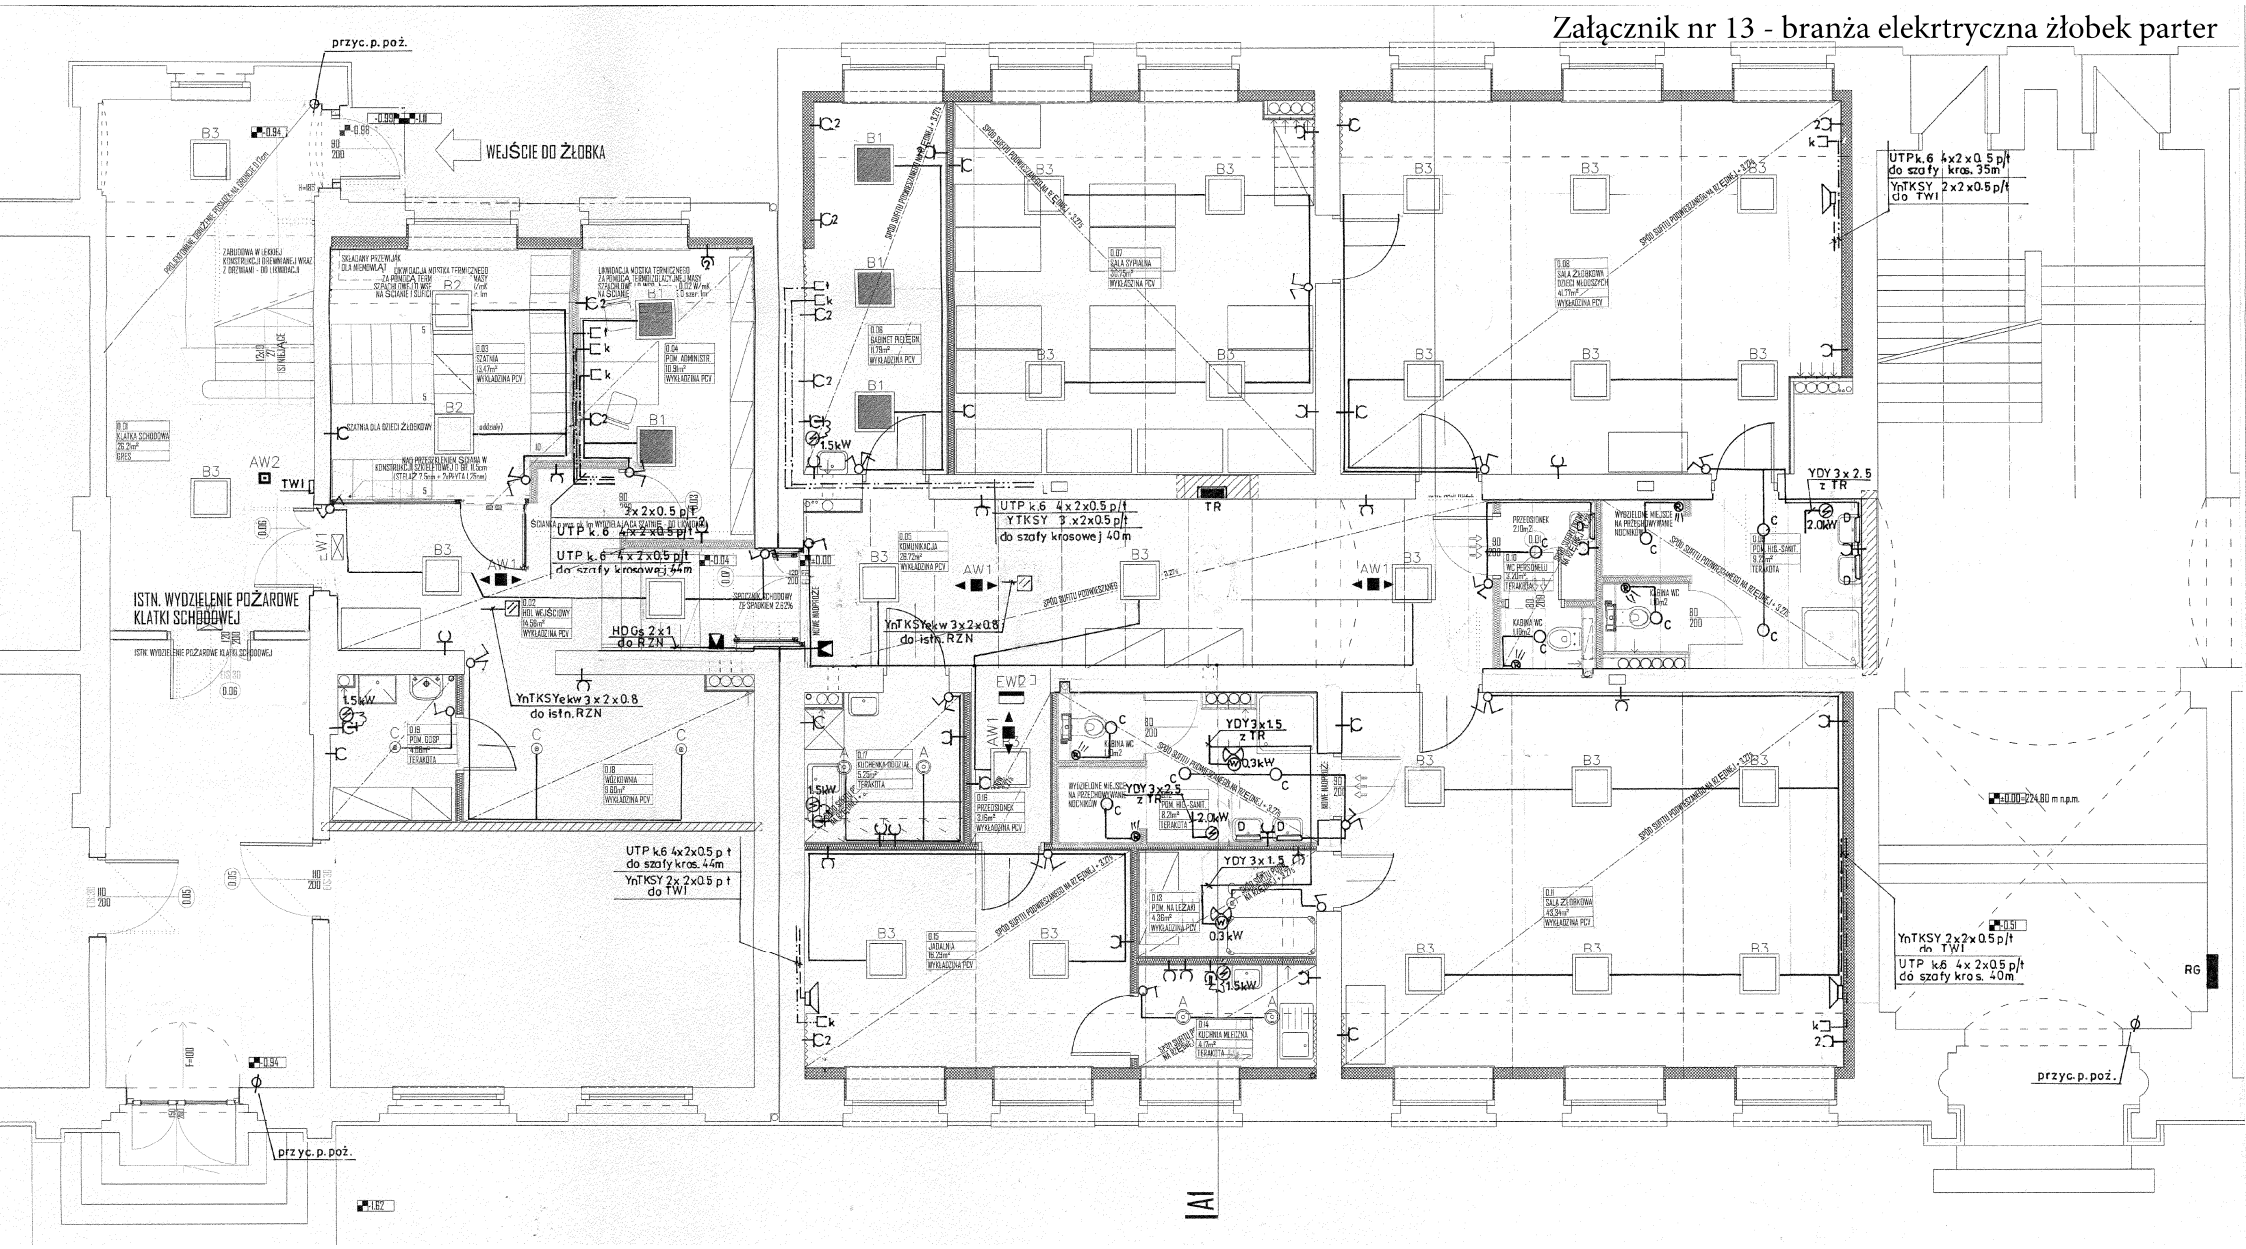Załącznik nr 13 - branża elekrtryczna żłobek parter