


Reprodukowanie, rozpowszechnianie i rozprowadzanie niniejszego dokumentu wymaga zezwolenia, o którym mowa w art. 18 ustawy z dnia 17 maja 1989r. Prawo geodezyjne i kartograficzne (Dz. U. Nr. 30, poz. 163 z późniejszymi zmianami)

# PROJEKT ZAGOSPODAROWANIA TERENU

## Legenda:

1. Zestaw zabawowy
2. Kosz na śmieci
3. Ławka
4. Sprężynowiec 2x
5. Huśtawka wagowa
6. Huśtawka podwójna

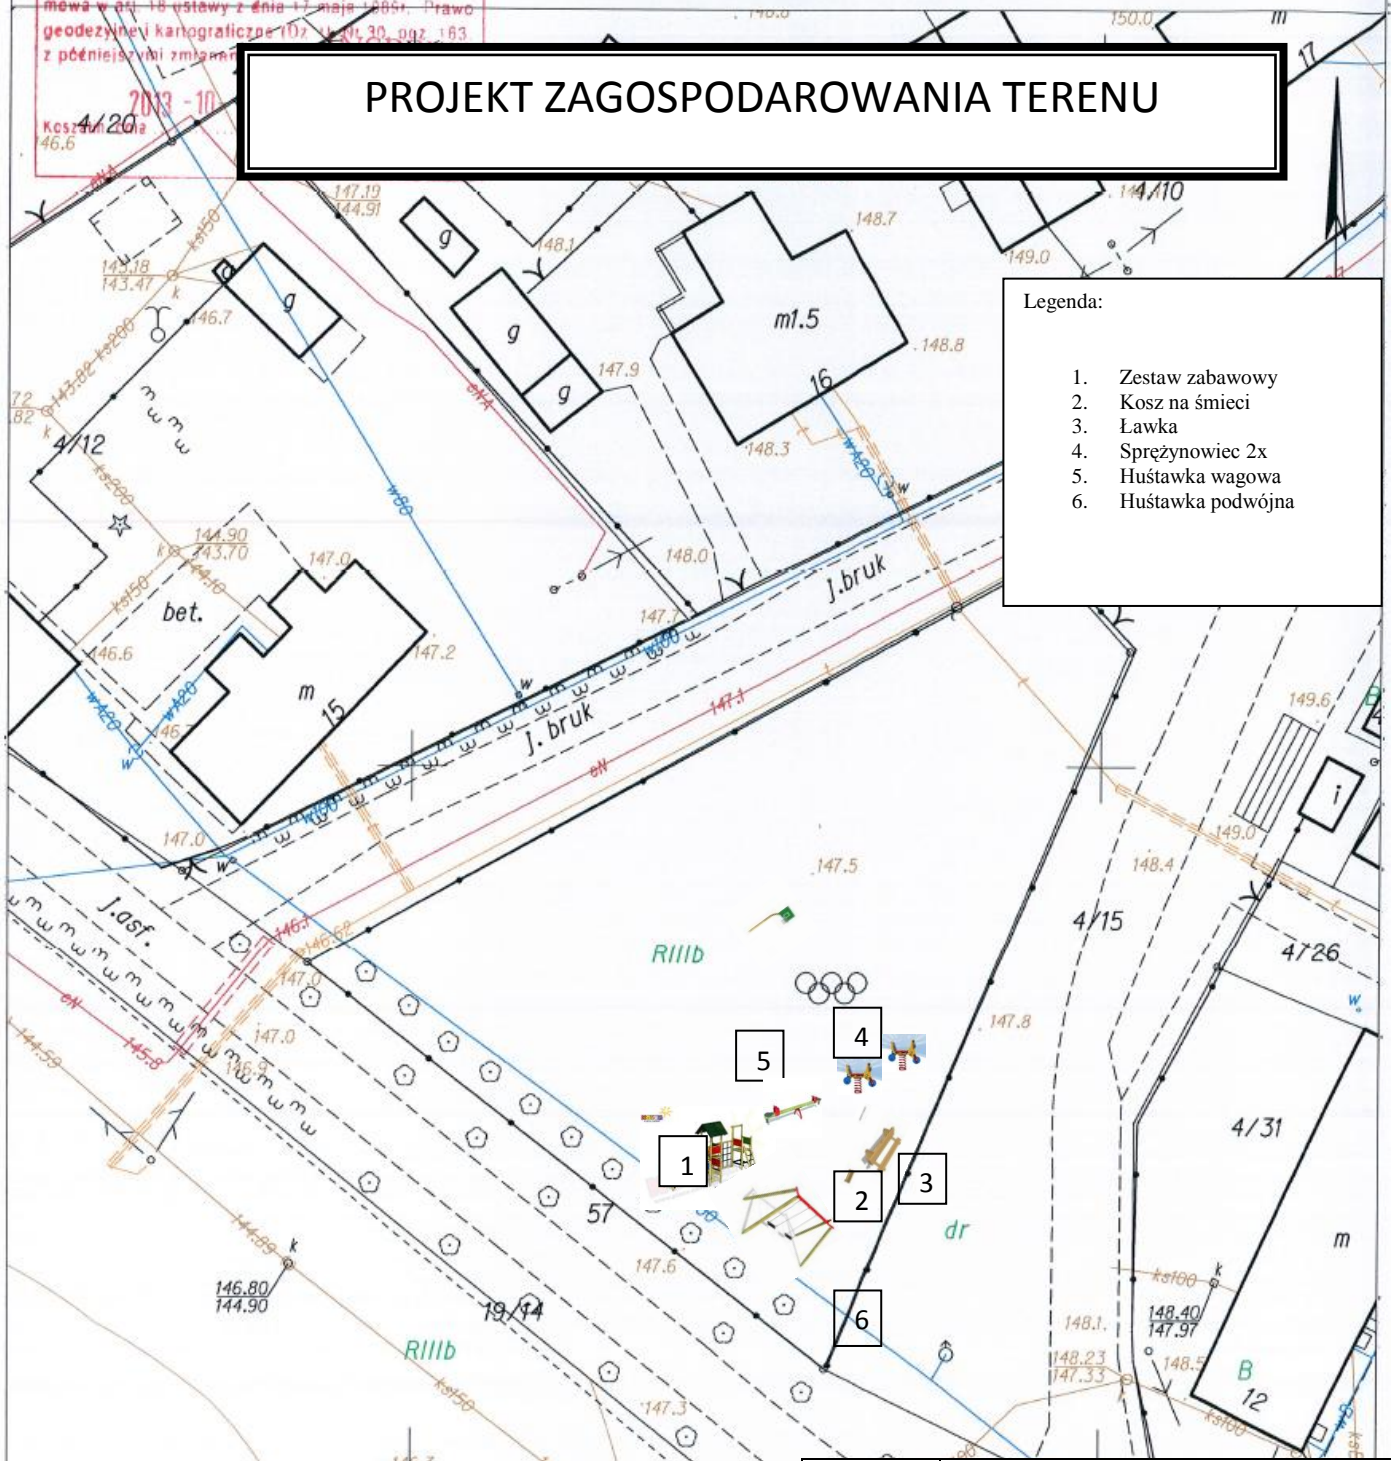

nie wyklucza się istnienia w terenie innych nie wykazanych na niniejszej mapie urządzeń podziemnych, które nie były zgłoszone do inwentaryzacji lub o których brak jest informacji w instytucjach branżowych.

Sporządził(a): Paulina Karmelita

Temat	Montaż obiektów małej architektury – zestaw zabawowy, 2x sprężynowiec, ławka huśtawka wagowa, kosz na śmieci „Zagospodarowanie placu zabaw w Cybulinie”		
Opracowania:			
Investor:	Gmina Bobolice, ul. Ratuszowa 1, 76-020 Bobolice		
Tytuł rysunku	Projekt zagospodarowania terenu		
Opracował:	Imię Nazwisko	Podpis	Data
	mgr inż. Ryszard Małyszek		08.10.2013
			Nr. rys. 1