


Załącznik graficzny do Uchwały-  
„Rajska Plaża Porost”

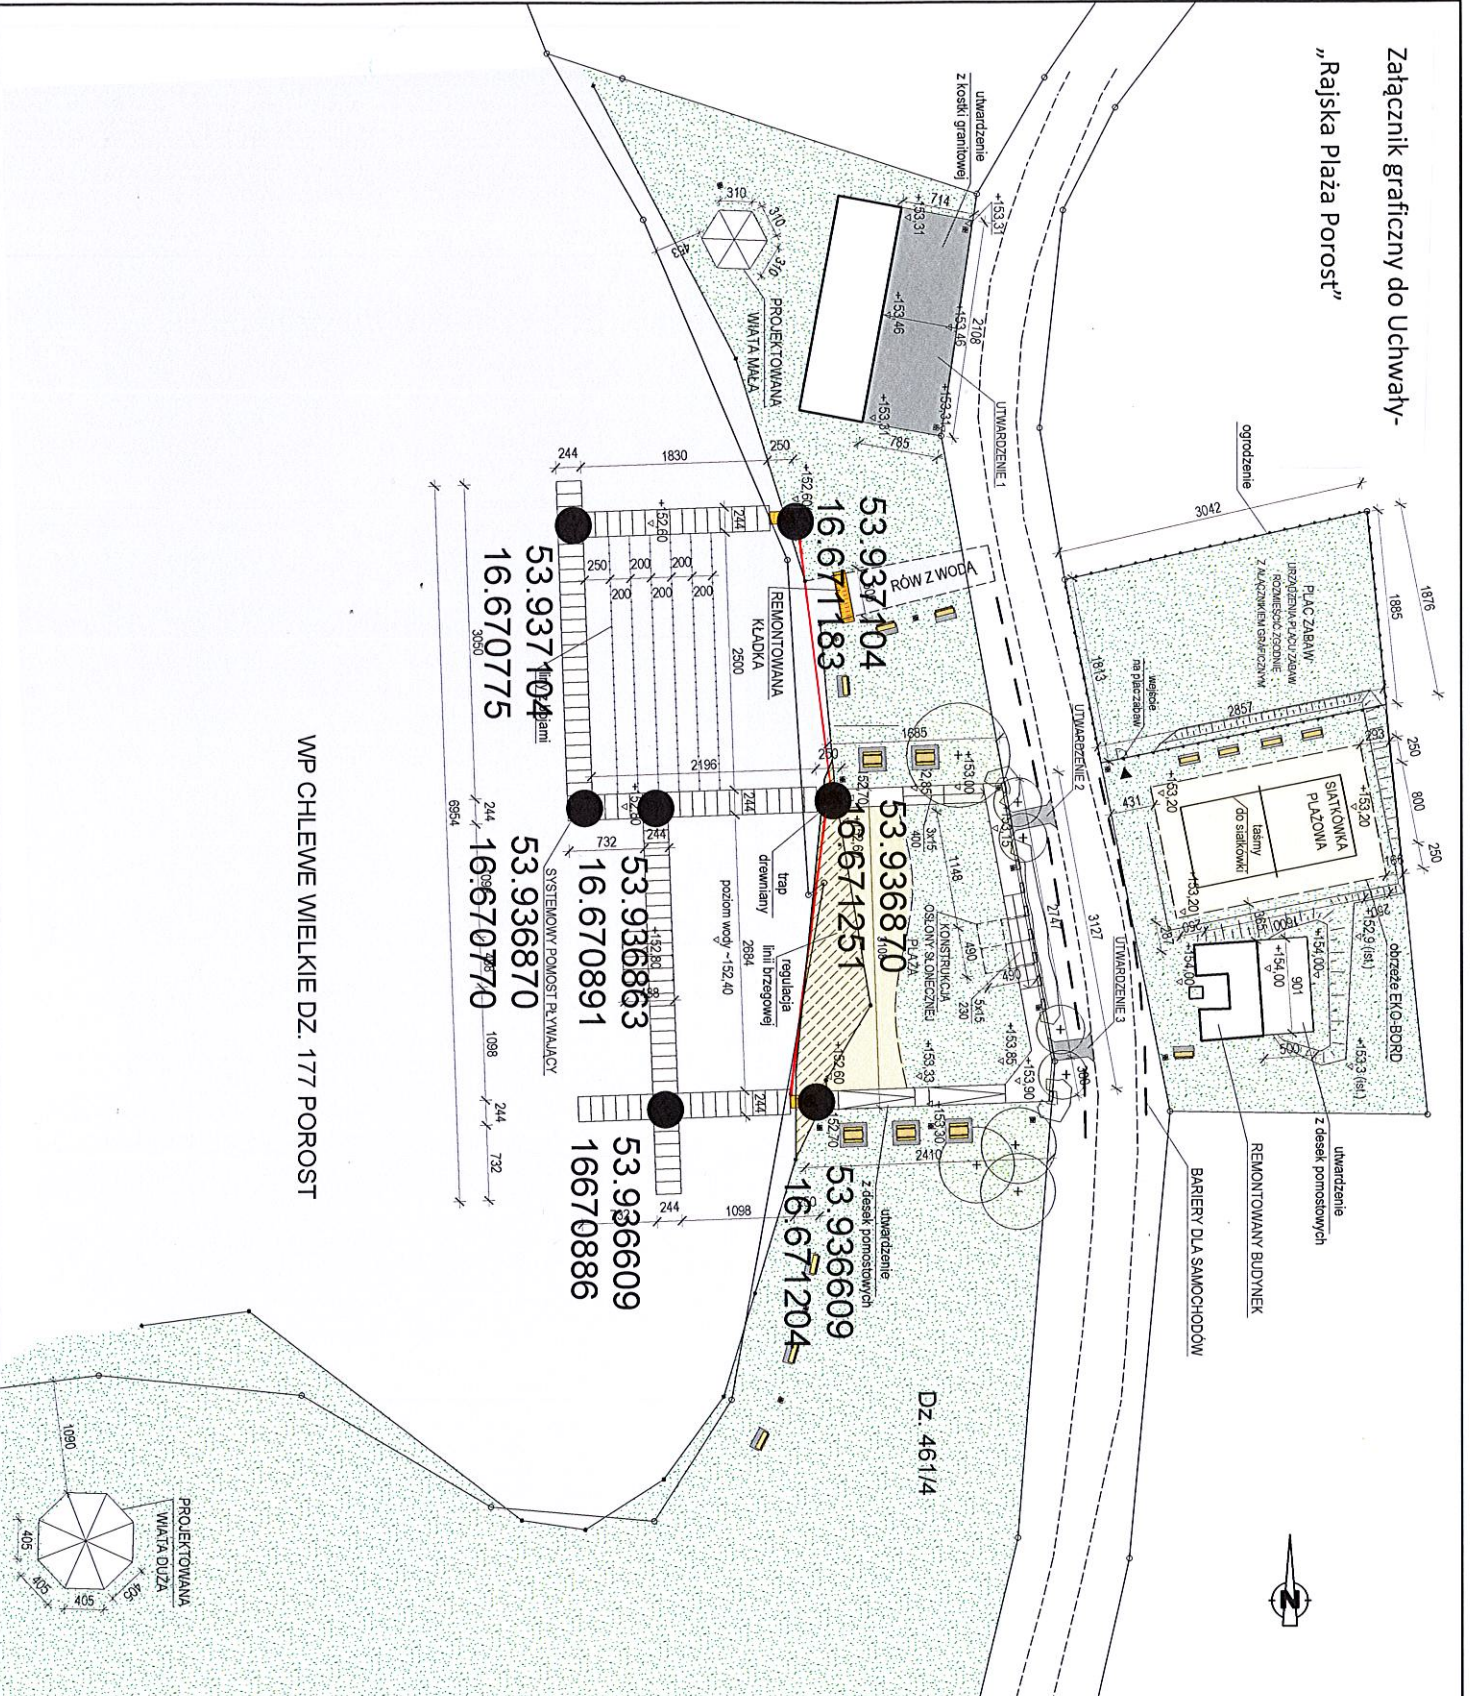

WP CHLEWE WIELKIE DZ. 177 POROST



LEGENDA  
(ELEMENTÓW NIE OPISANYCH NA RYS.)

- granice działek
- linia brzeżu
- 2,51 proj. rzednie terenu
- proj. skłamy
- proj. lawy ze stłiem wraz z utwardzeniem
- proj. lawka z oparciem wraz z utwardzeniem
- proj. lawka bez oparcia wraz z utwardzeniem
- proj. kosaż na śmieci
- proj. nasadzenia i donice (dodatkowy zakres nasadzeń zgodnie z rysunkiem NI i zestawieniem nasadzeń)

Współrzędne punktów  
zakampania granicy miejsca  
okazjonalnie wykorzystywanego  
do kąpieli

— Linia brzegowa

