


ZAGOSPODAROWANIE TERENU

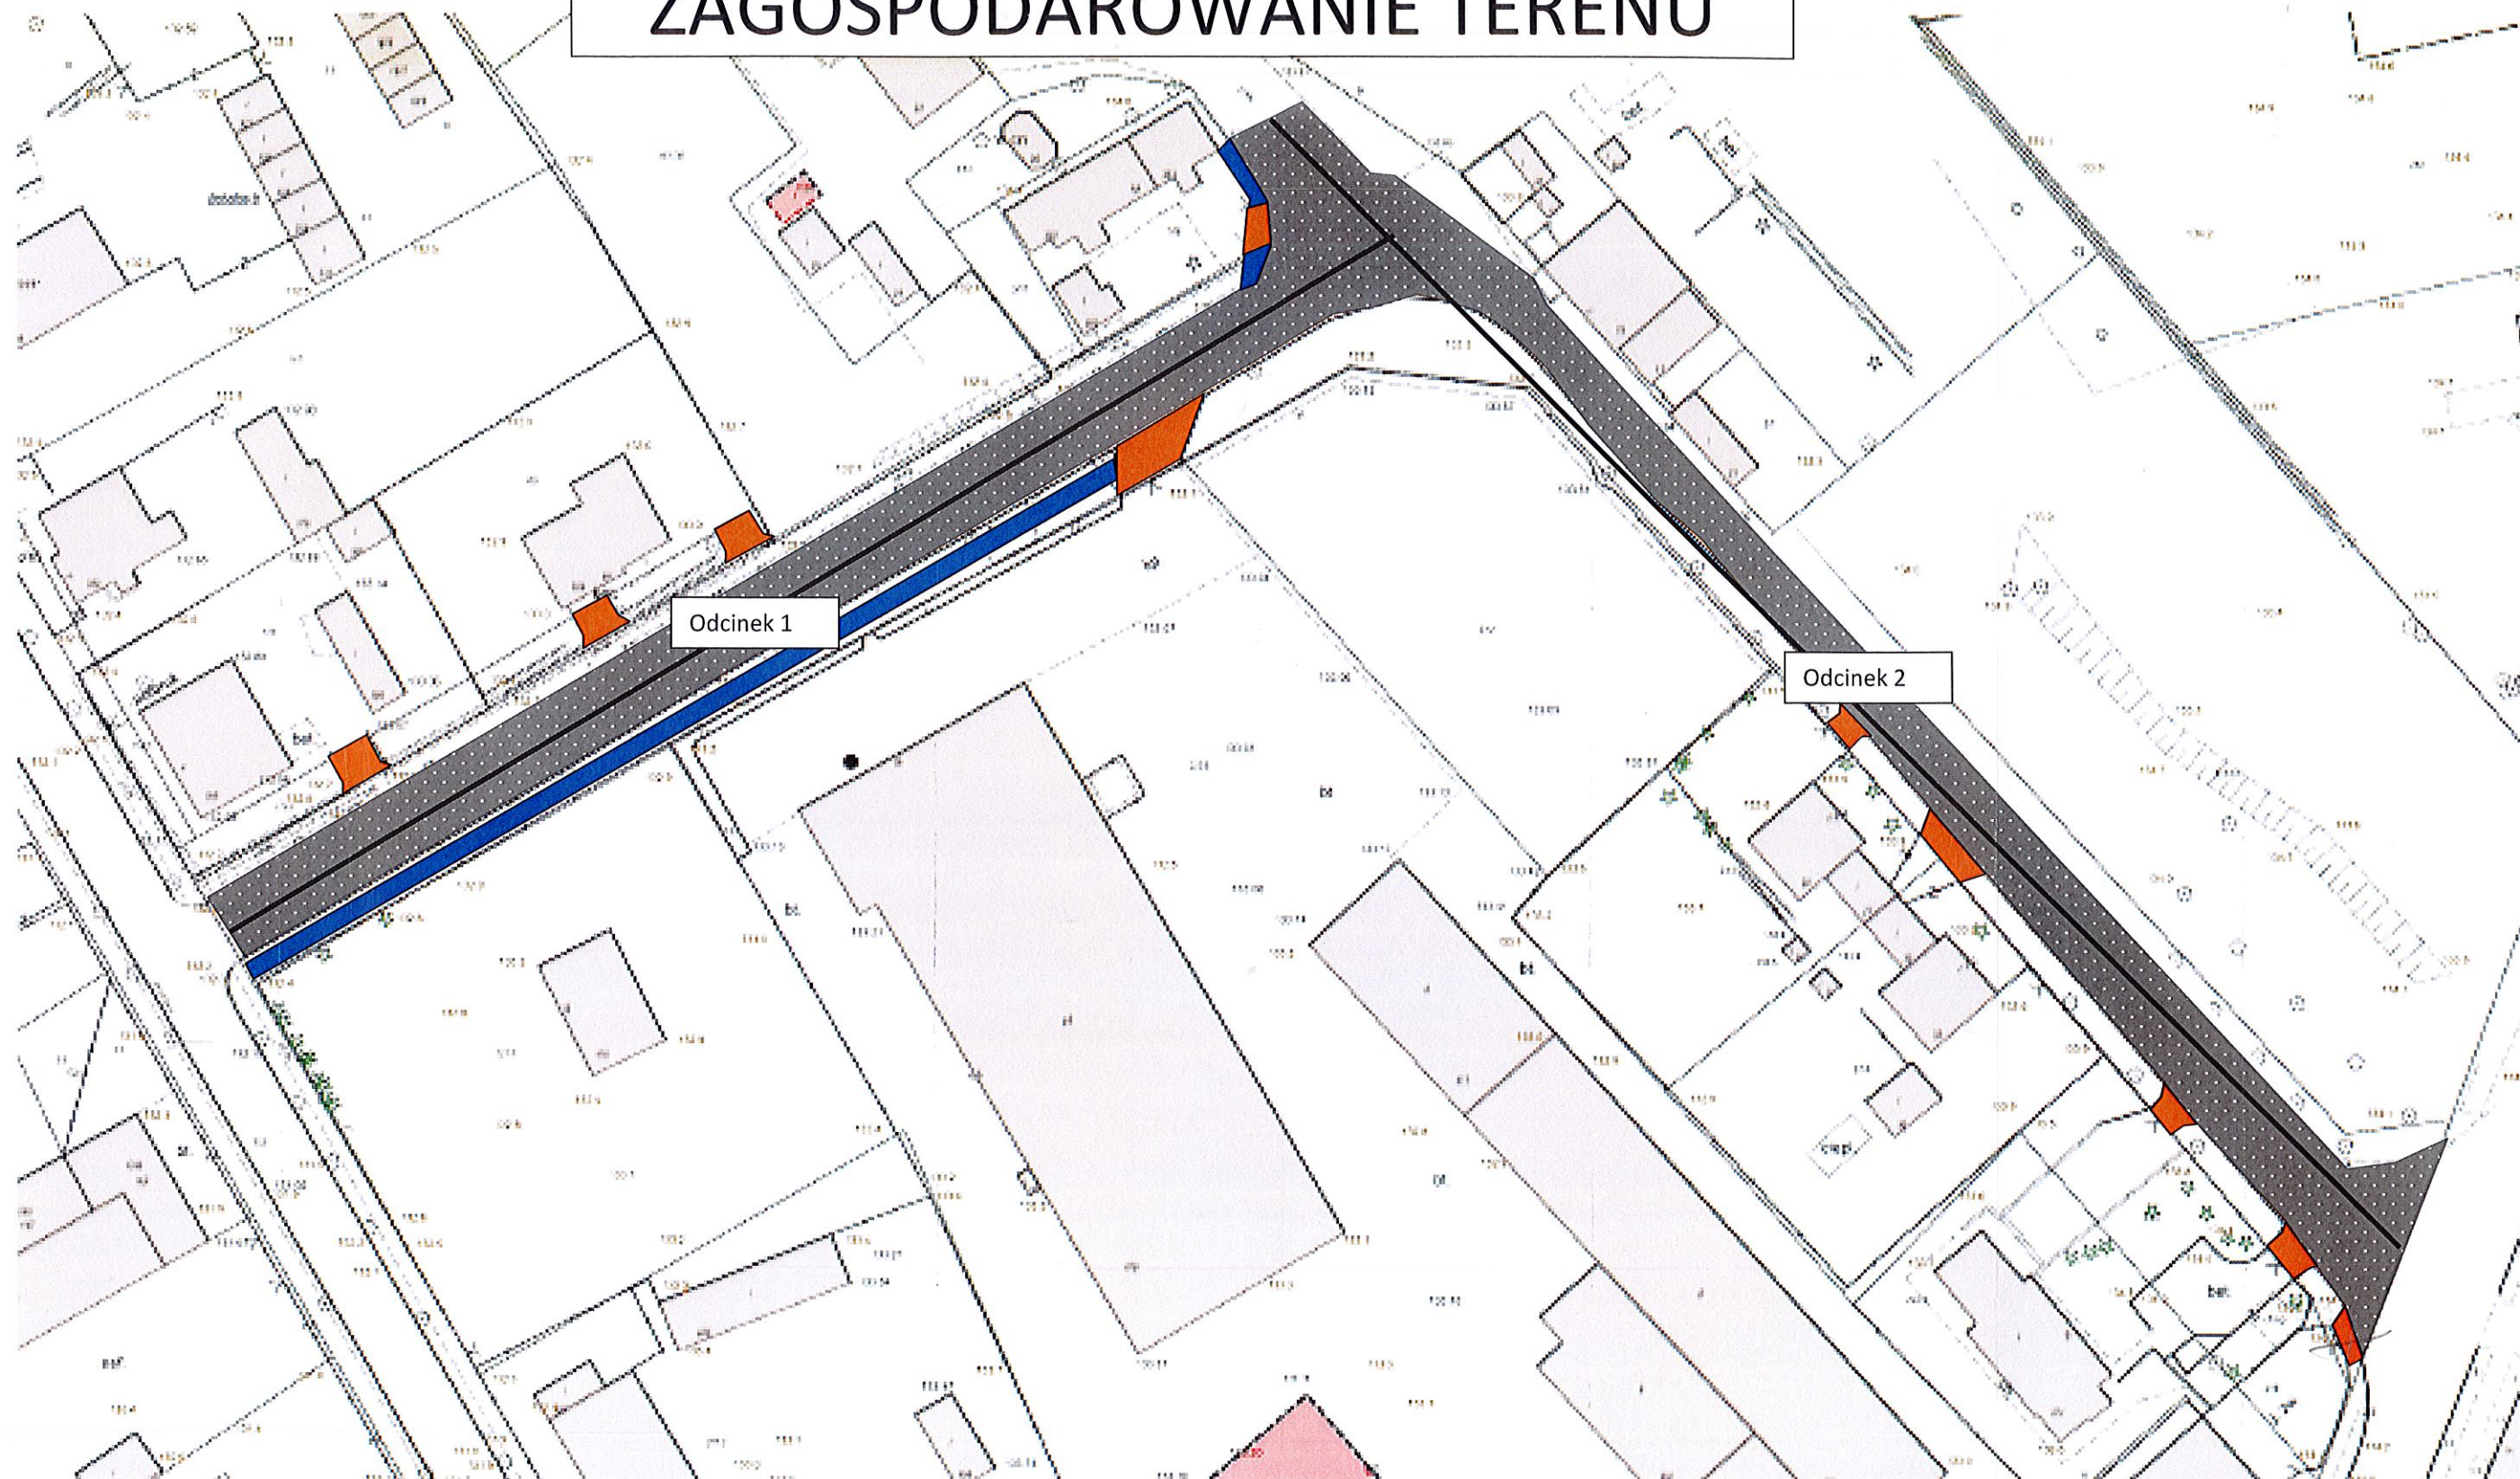

LEGENDA:

- ZJAZDY DO REMONTU
- NAWIERZCHNIA ASFALTOWA DO REMONTU
- CHODNIK DO REMONTU
- ODCINEK

Gmina Bobolice

Zadanie	Remont nawierzchni drogi gminnej 147004Z wraz z chodnikami - ul. Dworcowa w Bobolicach
Obiekt	Droga 147004Z wraz z chodnikami
Adres	Działka nr 220, 3/8 obręb nr 3 Bobolice
Inwestor	Gmina Bobolice
Treść rys.	Zagospodarowanie terenu
Opracował	Krystian Cyrson



Nr rys.

1

Podpis: