obr.Pomorzany

ODCINEK 4

KARTA REJESTRACYJNA MAPY DO CELÓW PROJEKTOWYCH

OBIEKT: ponorzany dz. 44/5, 44/10
Gmina: BOBOLICE
powiat koszaliński
województwo zachodniopomorskie

nazwa jednostki wykonawstwa geodezyjnego
USŁUGI GEODEZYJNE I KARTOGRAFICZNE
"MIERNICZY" Marcin Sadowski
ul. Wańkowicza 30/2, 75-446 Koszalin
tel. 604 850 735
NIP 499-033-07-37 REGON 320971760

SKALA 1: 500
Układ współrzędnych: "2000"
Pozioh odniesienia wysokości Kronsztad '86

Wykonano w ramach roboty geodezyjnej
KERG nr: 525-80/2013

Mapa do celów projektowych sporządzono przy wykorzystaniu:
1. mapy zasadniczej w skali 1 : 500
Sekcja: 5.212.34.01.2.3, 01.4.1
2. danych branżowych części uzbrojenia podziemnego
3. pomiaru zieleni wysokiej i pomników przyrody oraz pomiaru innych obiektów wskazanych przez projektanta
4. opracowanych geodezyjnie elementów planu zagospodarowania przestrzennego (linie rozgraniczające, linie regulacyjne, osie ulic)
5. Mapa do celów projektowych zostałała wykonana bez ustalenia obciążeń służebnościami gruntowymi ujawnionymi w księgach wieczystych.

Kierownik roboty: Marcin Sadowski upr. MGR. 20582 L2
(imię, nazwisko, nr i zakres uprawn.)

W zakresie opracowania znajdują się elementy osnowy geodezyjnej nr:
-323.343-1024

podlegające ochronie na podst. art. 15. art. 49 ust. 1 pkt 3 ustawy Prawo geodezyjne i kartograficzne

Granice i nr działek ewidencyjnych według danych PODGiK w Koszalinie z dnia 18.09.2013 r.

Na mapie do celów projektowych wykazano następujące uzgodnione przez ZUDP projekty sieci uzbrojenia terenu
- brak
-
-

Dane dotyczące granic spełniają obowiązujące standardy techniczne./
Dane dotyczące granic nie spełniają obowiązujących standardów technicznych.
Dokładność: ——————

Metoda sporządzenia mapy: cyfrowa

Identyfikator:

Informacje dotyczące typu nośnika oraz zawartości nośnika z danymi cyfrowymi
1. Typ nośnika: CD, DVD, inny: ——

Nazwa pliku	Wielkość	Data utworzenia
ponorzany-trasa.dxf	1,97MB	18.09.2013 r.

Informacje dodatkowe:
1. Zakres pomiaru ——————
2. Redakcja znaków zgodna z Instrukcją techniczną K-1 (1979) / K-1 (Podstawowa Mapa Kraju z 1998r.)
3. Mapa nadaje się do celów projektowych w zakresie pomiaru.
4. Stopień kartometryczności mapy do celów projektowych jest zgodny z przepisami Instrukcji technicznej K-1 (1979)/ K-1 (Podstawowa Mapa Kraju z 1998r.)
5. Wszystkie trwałe obiekty budowlane podlegają wytyczeniu przez jednostkę wykonawstwa geodezyjnego.
6. Nie wyklucza się istnienia w terenie również uzbrojenia, o którym brak było informacji branżowych i nie zostało odnalezione w czasie inwentaryzacji geodezyjnej

Rejestracja:

Uzbrojenie opracowano na podstawie:
1. danych branżowych - z litery B
2. pośredniego ustalenia przebiegu aparatura elektromagnetyczna - z litera A
3. bezpośrednich pomiarów powykonawczych - bez litery
W związku z tym w częściach 1 i 2 nie gwarantuje się kompletności, a dokładność położenia uzbrojenia na mapie może być niższa od dokładności kartometrycznej mapy.

Aktualność mapy do celów projektowych na dzień: 5.09.2013 r.

GEODETA UPRAWNIONY
mgr inż. Marcin Sadowski
Kierownik jednostki wykonawstwa geodezyjnego

30

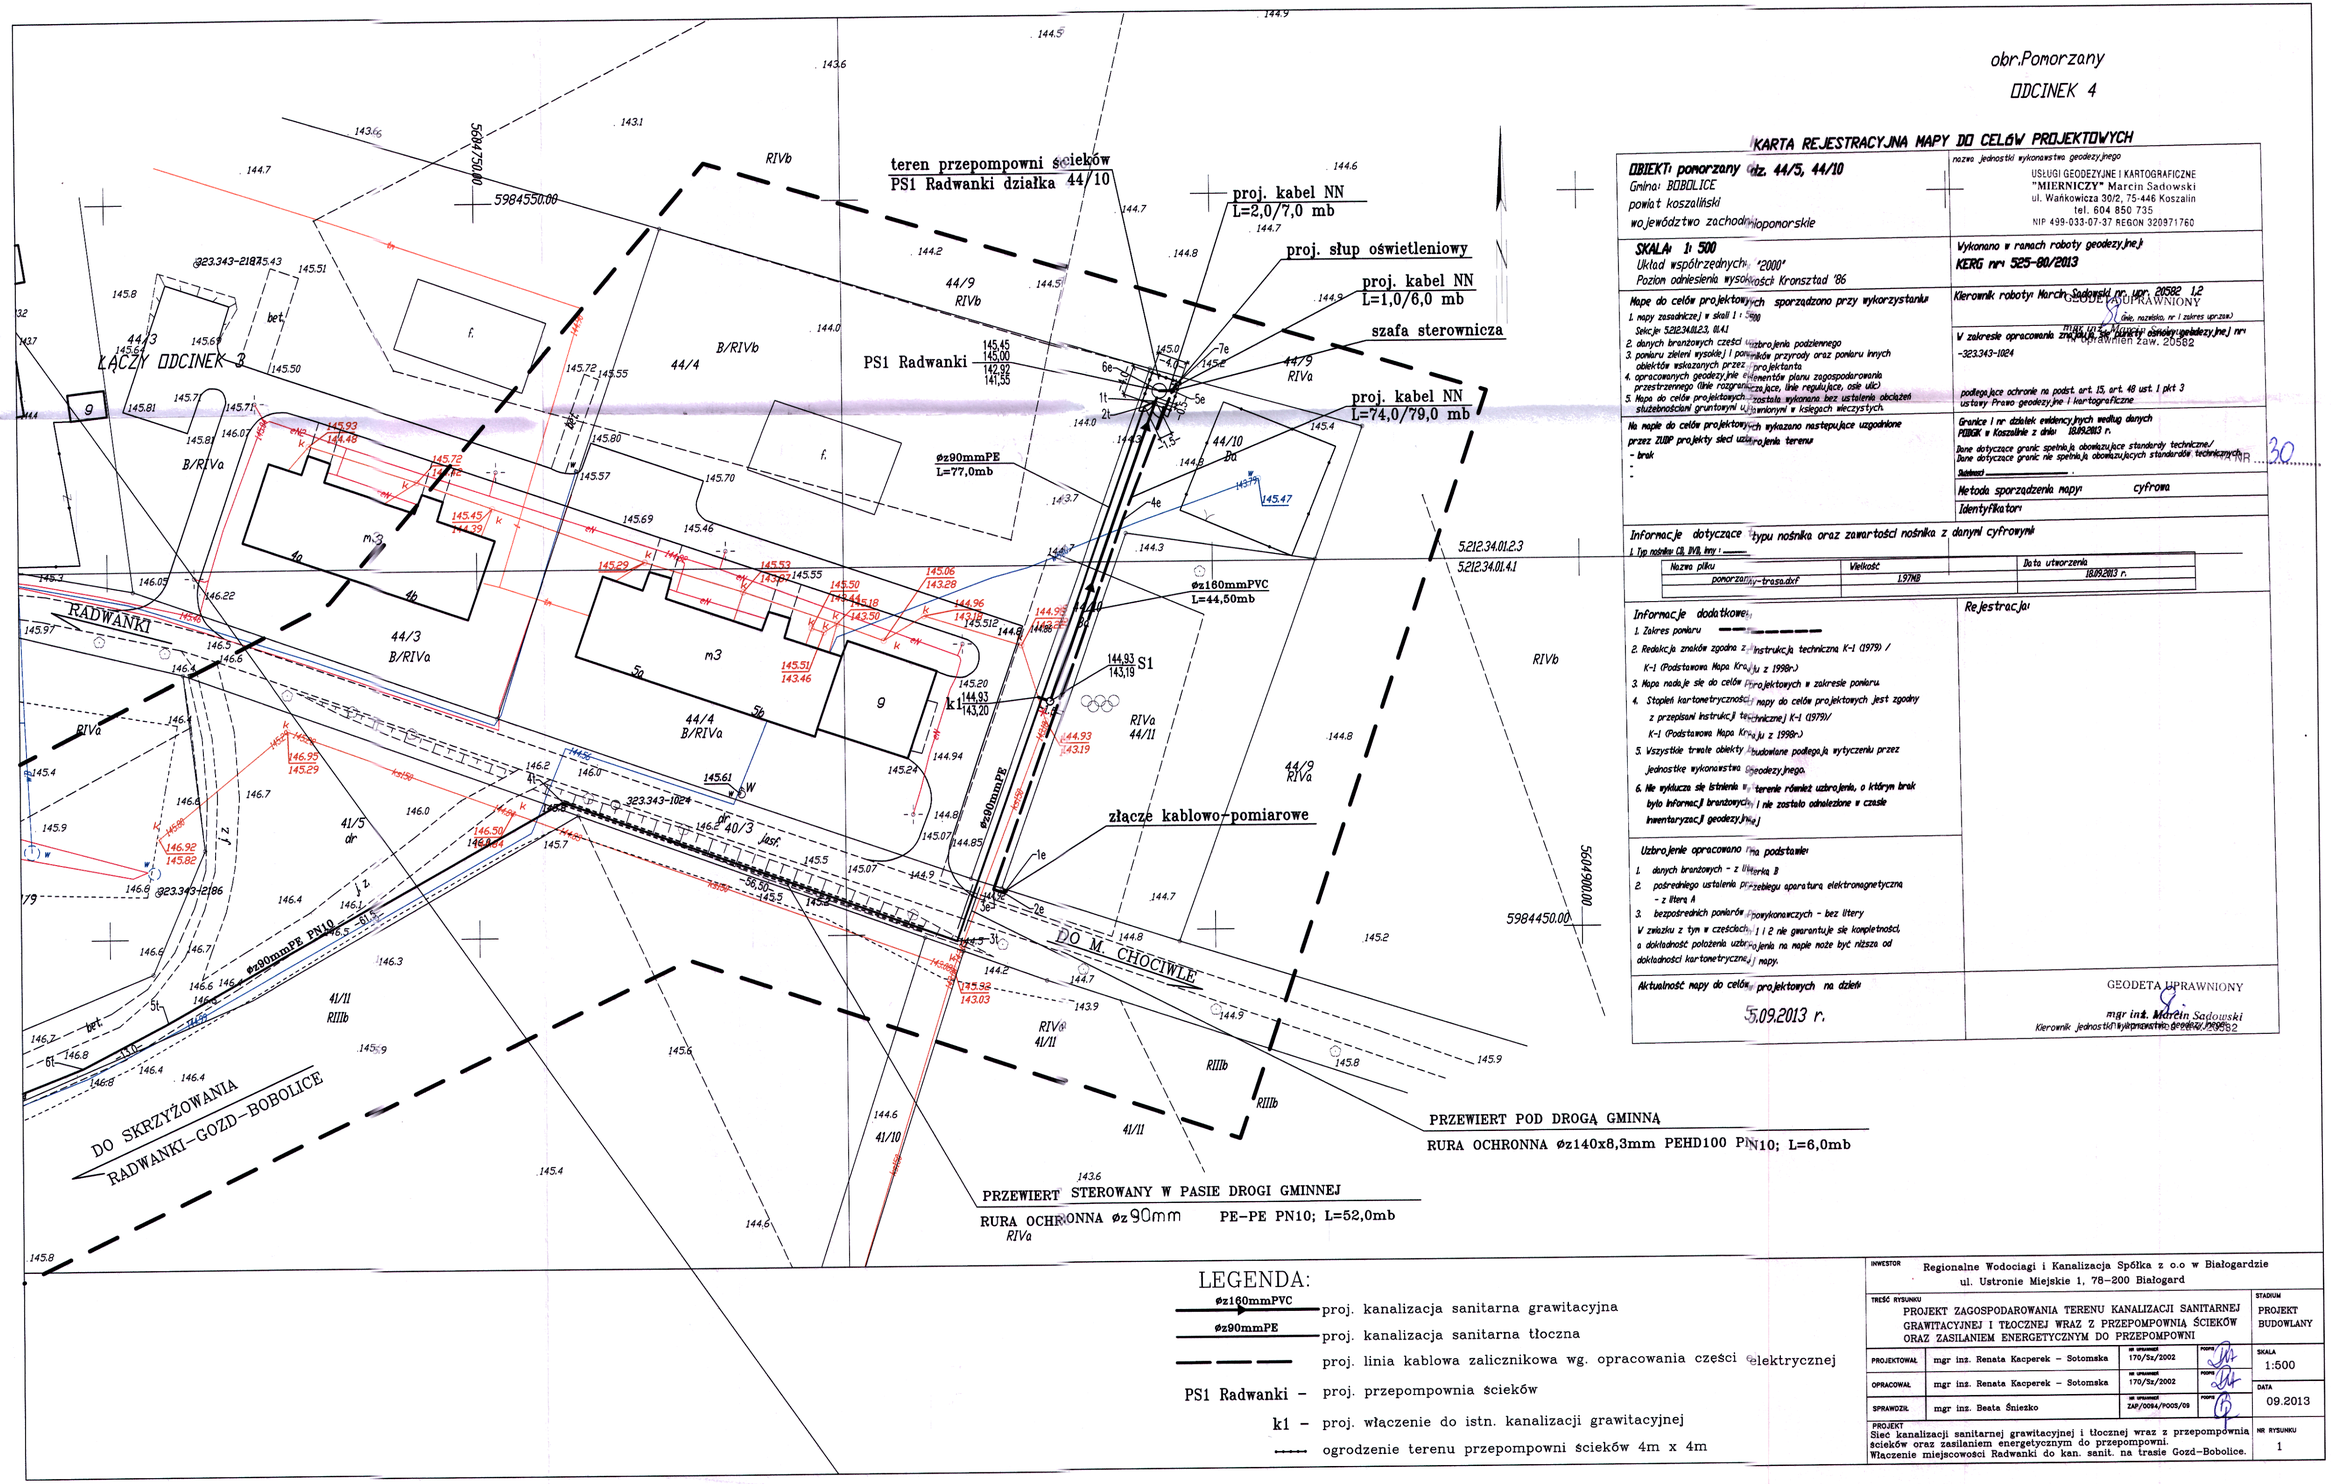

LEGENDA:

- ø160mmPVC — proj. kanalizacja sanitarna grawitacyjna
- ø90mmPE — proj. kanalizacja sanitarna tłoczna
- proj. linia kablowa zalicznikowa wg. opracowania części elektrycznej
- PS1 Radwanki – proj. przepompownia ścieków
- k1 – proj. włączenie do istn. kanalizacji grawitacyjnej
- ogrodzenie terenu przepompowni ścieków 4m x 4m

INWESTOR	Regionalne Wodociągi i Kanalizacja Spółka z o.o w Białogardzie ul. Ustronie Miejskie 1, 78-200 Białogard			STADIUM: PROJEKT BUDOWLANY
TREŚĆ RYSUNKU	PROJEKT ZAGOSPODAROWANIA TERENU KANALIZACJI SANITARNEJ GRAWITACYJNEJ I TŁOCZNEJ WRAZ Z PRZEPOMPOWNIĄ ŚCIEKÓW ORAZ ZASILANIEM ENERGETYCZNYM DO PRZEPOMPOWNI			
PROJEKTOWAŁ	mgr inż. Renata Kacperek – Sotomska	nr uprawnień 170/Sz/2002	PODPIS	SKALA: 1:500
OPRACOWAŁ	mgr inż. Renata Kacperek – Sotomska	nr uprawnień 170/Sz/2002	PODPIS	
SPRAWDZIŁ	mgr inż. Beata Śniezko	nr uprawnień ZAP/0094/POOS/09	PODPIS	DATA: 09.2013
PROJEKT: Sieć kanalizacji sanitarnej grawitacyjnej i tłocznej wraz z przepompownią ścieków oraz zasilaniem energetycznym do przepompowni. Włączenie miejscowości Radwanki do kan. sanit. na trasie Gozd–Bobolice.				NR RYSUNKU: 1