

ZARZĄDZENIE NR 33/18
BURMISTRZA BOBOLIC
z dnia 9 kwietnia 2018 r.

w sprawie ustanowienia na rzecz każdoczesnego właściciela (współwłaścicieli)
działki nr 199/2 położonej w obrębie ewidencyjny Porost, gmina Bobolice
służebności gruntowej na części działki nr 200/1, obręb ewidencyjny Porost, gmina Bobolice

Na podstawie art. 30 ust. 1 i 2 pkt. 3 ustawy z dnia 8 marca 1990 roku o samorządzie gminnym (tekst jednolity: Dz. U. z 2017 r. poz. 1875 ze zm.), art. 13 ust. 1 i art. 25 ust. 1 ustawy z dnia 21 sierpnia 1997 r. o gospodarce nieruchomościami (tekst jednolity: Dz. U. z 2018 r. poz. 121 ze zm.) oraz § 5 Uchwały Nr XV/133/12 Rady Miejskiej w Bobolicach z dnia 27 stycznia 2012 r. w sprawie określenia zasad nabywania, zbywania i obciążania nieruchomości stanowiących własność gminy oraz ich wydzierżawiania na czas oznaczony dłuższy niż 3 lata i na czas nieoznaczony (Dziennik Urzędowy Województwa Zachodniopomorskiego z dnia 22 lutego 2012 r. poz. 407 ze zm.) zarządzam, co następuje:

§ 1. Ustanawia się na rzecz każdoczesnego właściciela (współwłaścicieli) działki gruntu nr **199/2** o powierzchni 0,3755 ha położonej w obrębie ewidencyjny Porost, gmina Bobolice **na czas nieokreślony służebność gruntową polegającą na prawie przejścia i przejazdu** przez działkę nr **200/1** o powierzchni 0,9600 ha położoną w obrębie ewidencyjnym Porost, gmina Bobolice, **z ograniczeniem wykonywania tej służebności do przejścia i przejazdu częścią działki nr 200/1 o powierzchni 104,32 m²**, zaznaczoną kolorem żółtym na załączonej do niniejszego zarządzenia mapie sytuacyjno – wysokościowej w skali 1:500.


§ 2. Z tytułu ustanowienia służebności gruntowej, opisanej w § 1 niniejszego zarządzenia, ustala się na podstawie operatu szacunkowego sporządzonego przez uprawnionego rzeczoznawcę majątkowego **jednorazowe wynagrodzenie w kwocie 710,00 zł (słownie: siedemset dziesięć złotych 00/100) + 23% podatek VAT.**

§ 3. Wykonanie zarządzenia poleca się Kierownikowi Referatu Nieruchomości i Środowiska.

§ 4. Zarządzenie wchodzi w życie z dniem podjęcia.

BURMISTRZ

mgr Mieczysława Brzoza

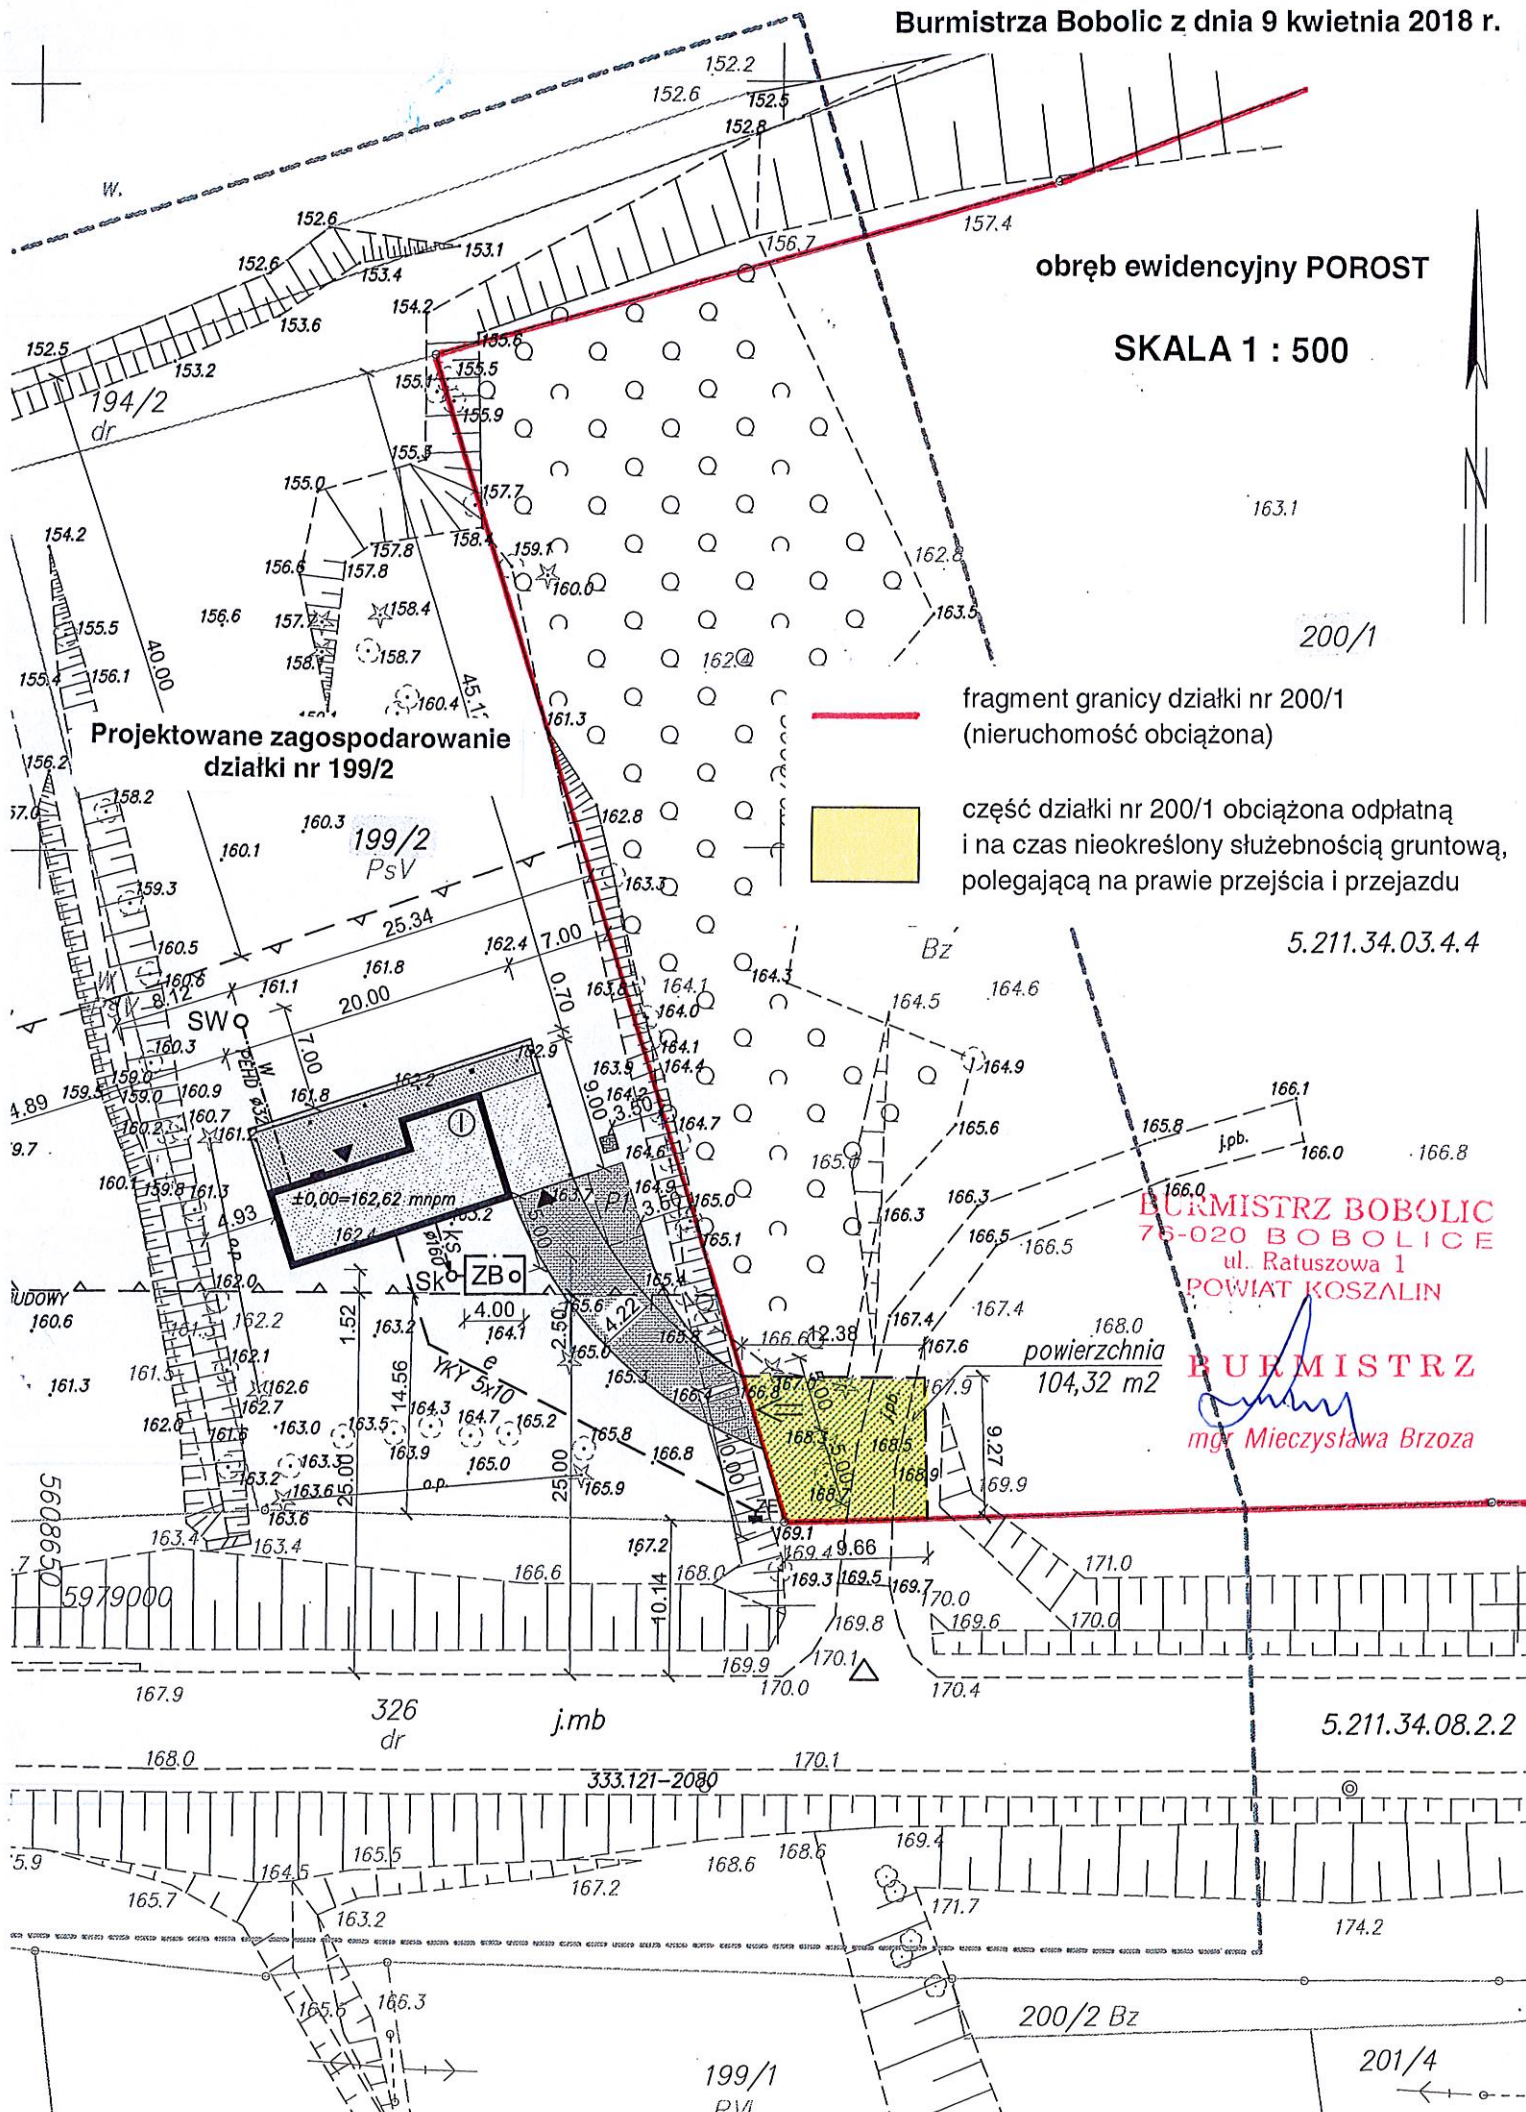

obręb ewidencyjny POROST

SKALA 1 : 500

Projektowane zagospodarowanie
działki nr 199/2

fragment granicy działki nr 200/1
(nieruchomość obciążona)

część działki nr 200/1 obciążona odpłatną
i na czas nieokreślony służebnością gruntową,
polegającą na prawie przejścia i przejazdu

5.211.34.03.4.4

BURMISTRZ BOBOLIC
75-020 BOBOLICE
ul. Ratuszowa 1
POWIAT KOSZALIN

BURMISTRZ
mgr Mieczysława Brzoza

powierzchnia
104,32 m²

5.211.34.08.2.2

199/1
RVI

201/4

200/2 Bz