

ZARZĄDZENIE NR 34/13
BURMISTRZA BOBOLIC
z dnia 10 maja 2013 r.

w sprawie ustanowienia na rzecz kaźdoczesnego wlaściciela (współwlaścicieli)
działki nr 257/12 położonej w obrębie ewidencyjny Porost,
nieodpłatnej i na czas nieokreślony służebności gruntowej
na działkach nr 260/3, 260/23 oraz części działki nr 260/114, obręb ewidencyjny Porost

Na podstawie art. 30 ust. 1 i 2 pkt. 3 ustawy z dnia 8 marca 1990 roku o samorządzie gminnym (Dz. U. z 2001 r. Nr 142 poz. 1591 z późn. zm.), art. 25 ust. 1 ustawy z dnia 21 sierpnia 1997 r. o gospodarce nieruchomościami (Dz. U. z 2010 r. Nr 102, poz. 651 z późn. zm.) oraz § 5 Uchwały Nr XV/133/12 Rady Miejskiej w Bobolicach z dnia 27 stycznia 2012 r. w sprawie określenia zasad nabywania, zbywania i obciążania nieruchomości stanowiących własność gminy oraz ich wydzierżawiania na czas oznaczony dłuższy niż 3 lata i na czas nieoznaczony (Dziennik Urzędowy Województwa Zachodniopomorskiego z dnia 22 lutego 2012 r. poz. 407 z późn. zm.) zarządzam, co następuje:

§ 1. Ustanawia się na rzecz kaźdoczesnego wlaściciela (współwlaścicieli) działki gruntu nr **257/12** o powierzchni 0,0500 ha położonej w obrębie ewidencyjny Porost, gmina Bobolice **nieodpłatną i na czas nieokreślony służebność gruntową polegającą na prawie przejścia i przejazdu** przez położone w obrębie ewidencyjnym Porost działki gruntu nr **260/3** o powierzchni 0,1700 ha, **260/23** o powierzchni 0,1600 ha oraz część działki nr **260/114** o ogólnej powierzchni 1,8148 ha istniejącą drogą z betonowych płyt JUMBO, w sposób przedstawiony graficznie na załączonej do niniejszego zarządzenia mapie sytuacyjno – wysokościowej w skali 1:2000.

§ 2. Wykonanie zarządzenia poleca się Kierownikowi Referatu Nieruchomości i Środowiska.

§ 3. Zarządzenie wchodzi w życie z dniem podjęcia.


BURMISTRZ
mgr Mieczysław Brzoza


Załącznik do Zarządzenia Nr 34/13
Burmistrza Bobolic z dnia 10 maja 2013 r.

SKALA 1:2000



działki 260/3, 260/23 oraz część działki nr 260/114
(istniejąca droga z betonowych płyt JUMBO),
obciążone nieodpłatną i na czas nieokreślony
służebnością gruntową, polegającą na prawie
przejścia i przejazdu

obręb ewidencyjny
POROST

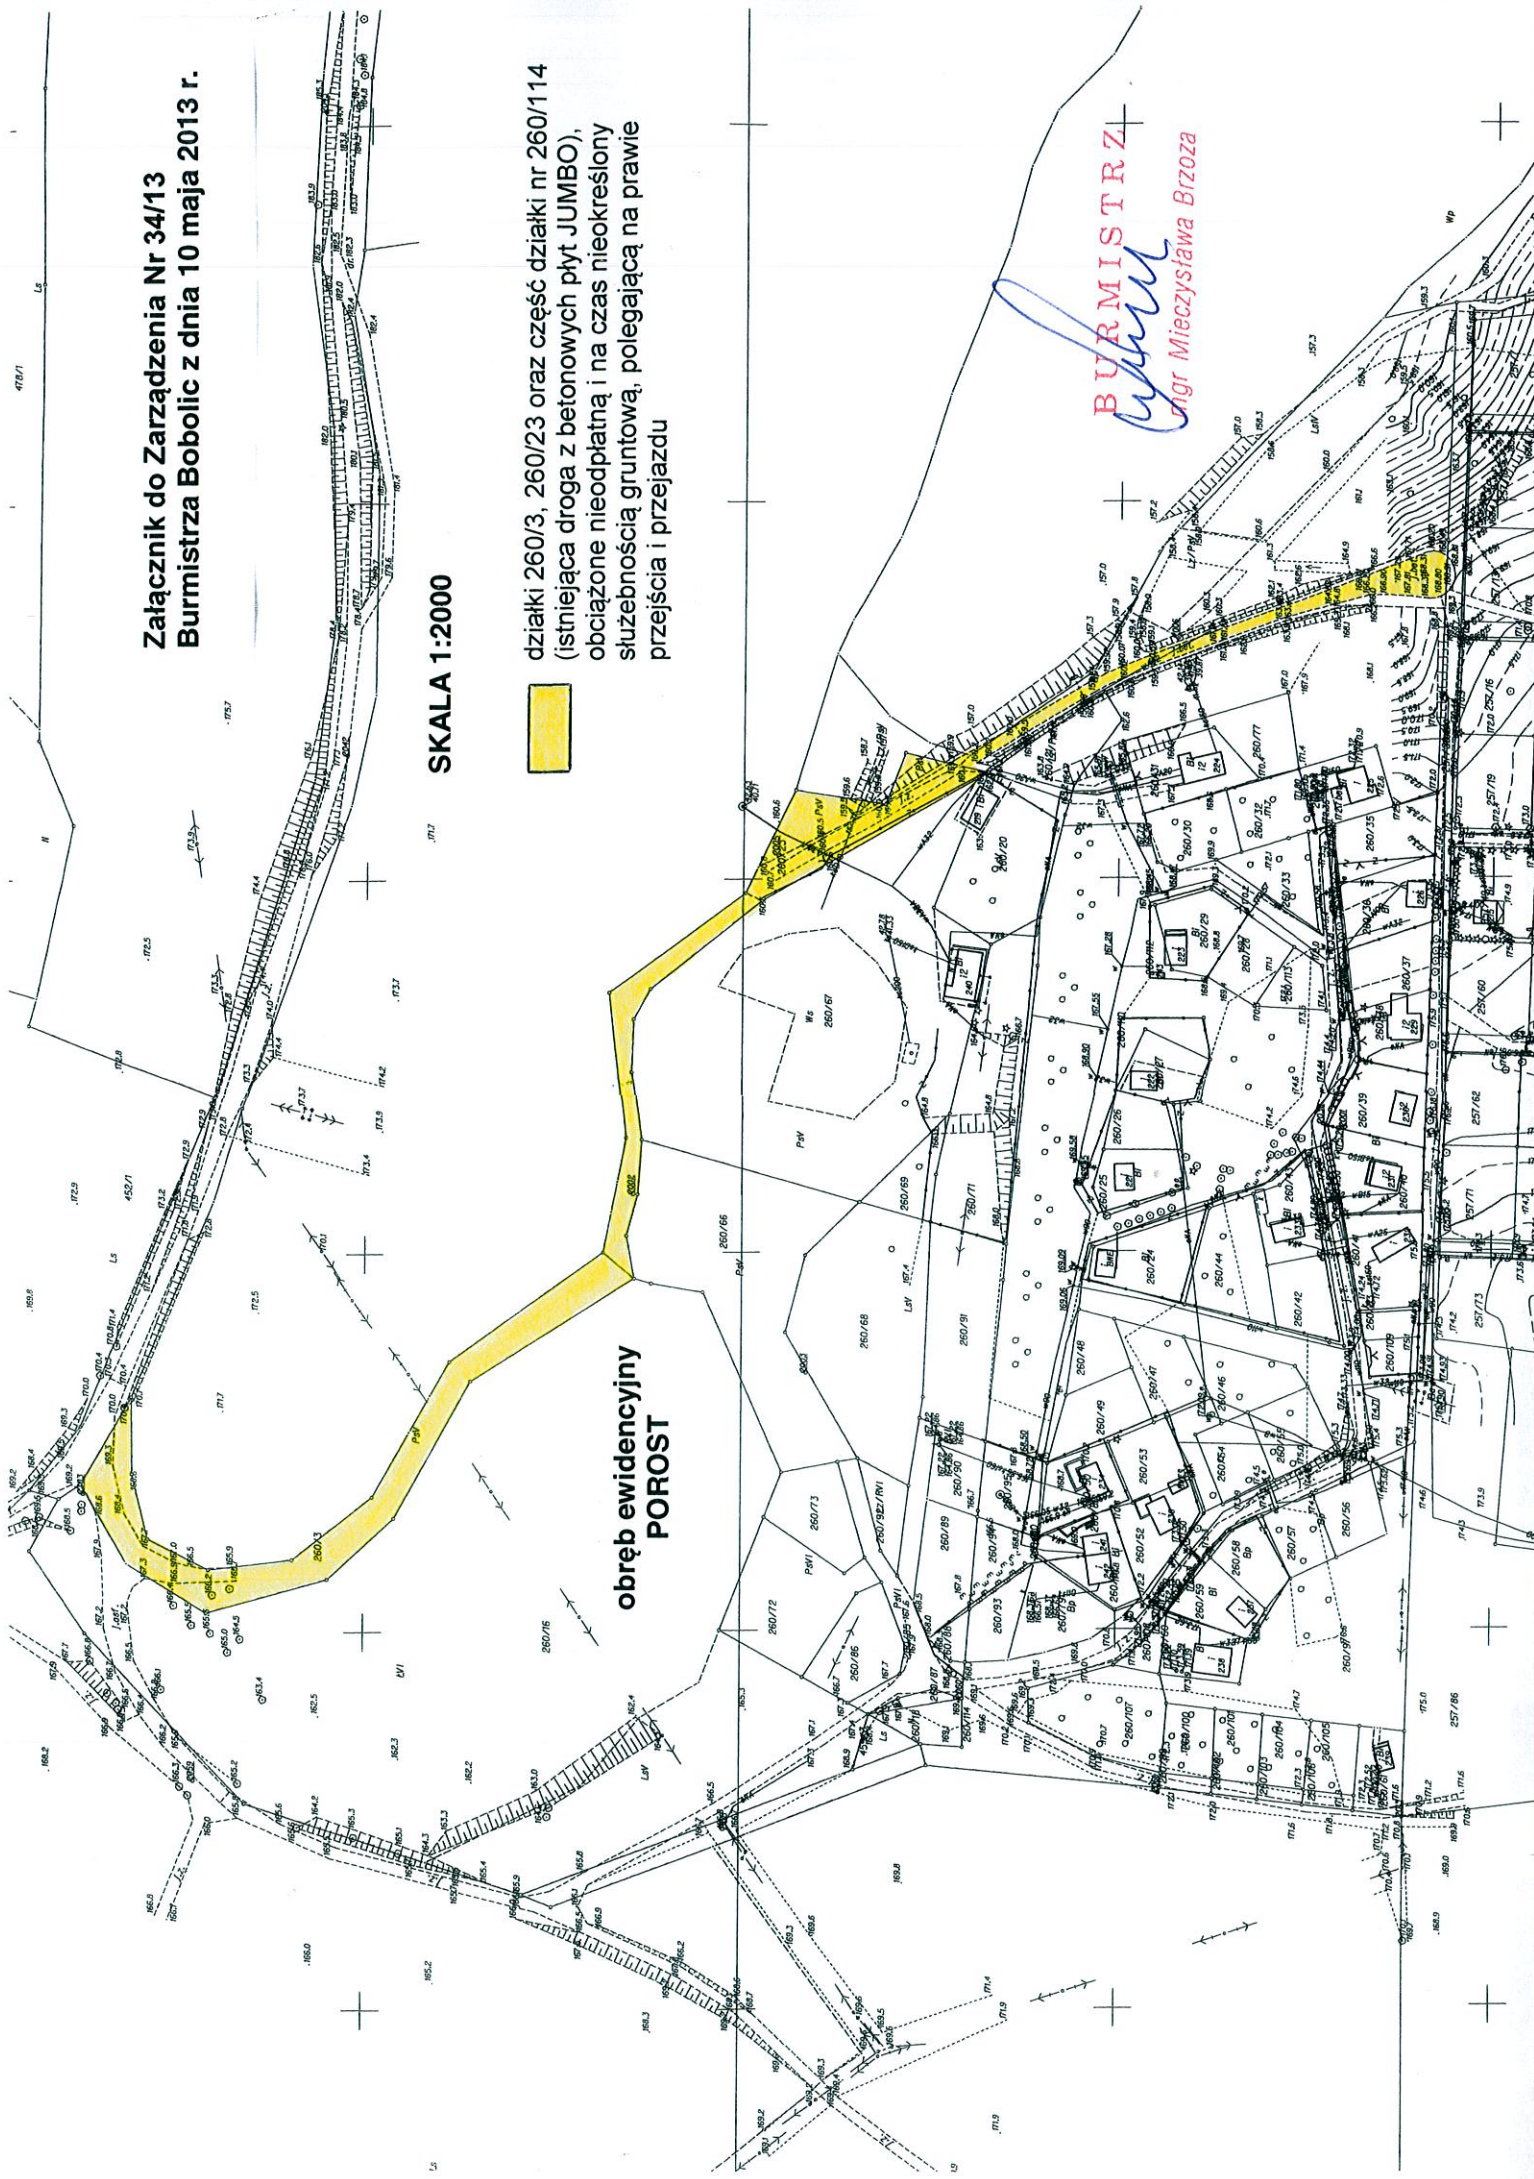

BURMISTRZ
Wojciech
mgr Mieczysława Brzoza