


WYRYS
ZE STUDIUM UWARUNKOWAŃ I KIERUNKÓW ZAGOSPODAROWANIA PRZESTRZENNEGO GMINY BOBOLICE
Z RYSUNKU - ZAGOSPODAROWANIE I UŻYTKOWANIE PRZESTRZENNE, INFRASTRUKTURA TECHNICZNA
SKALA 1:25 000

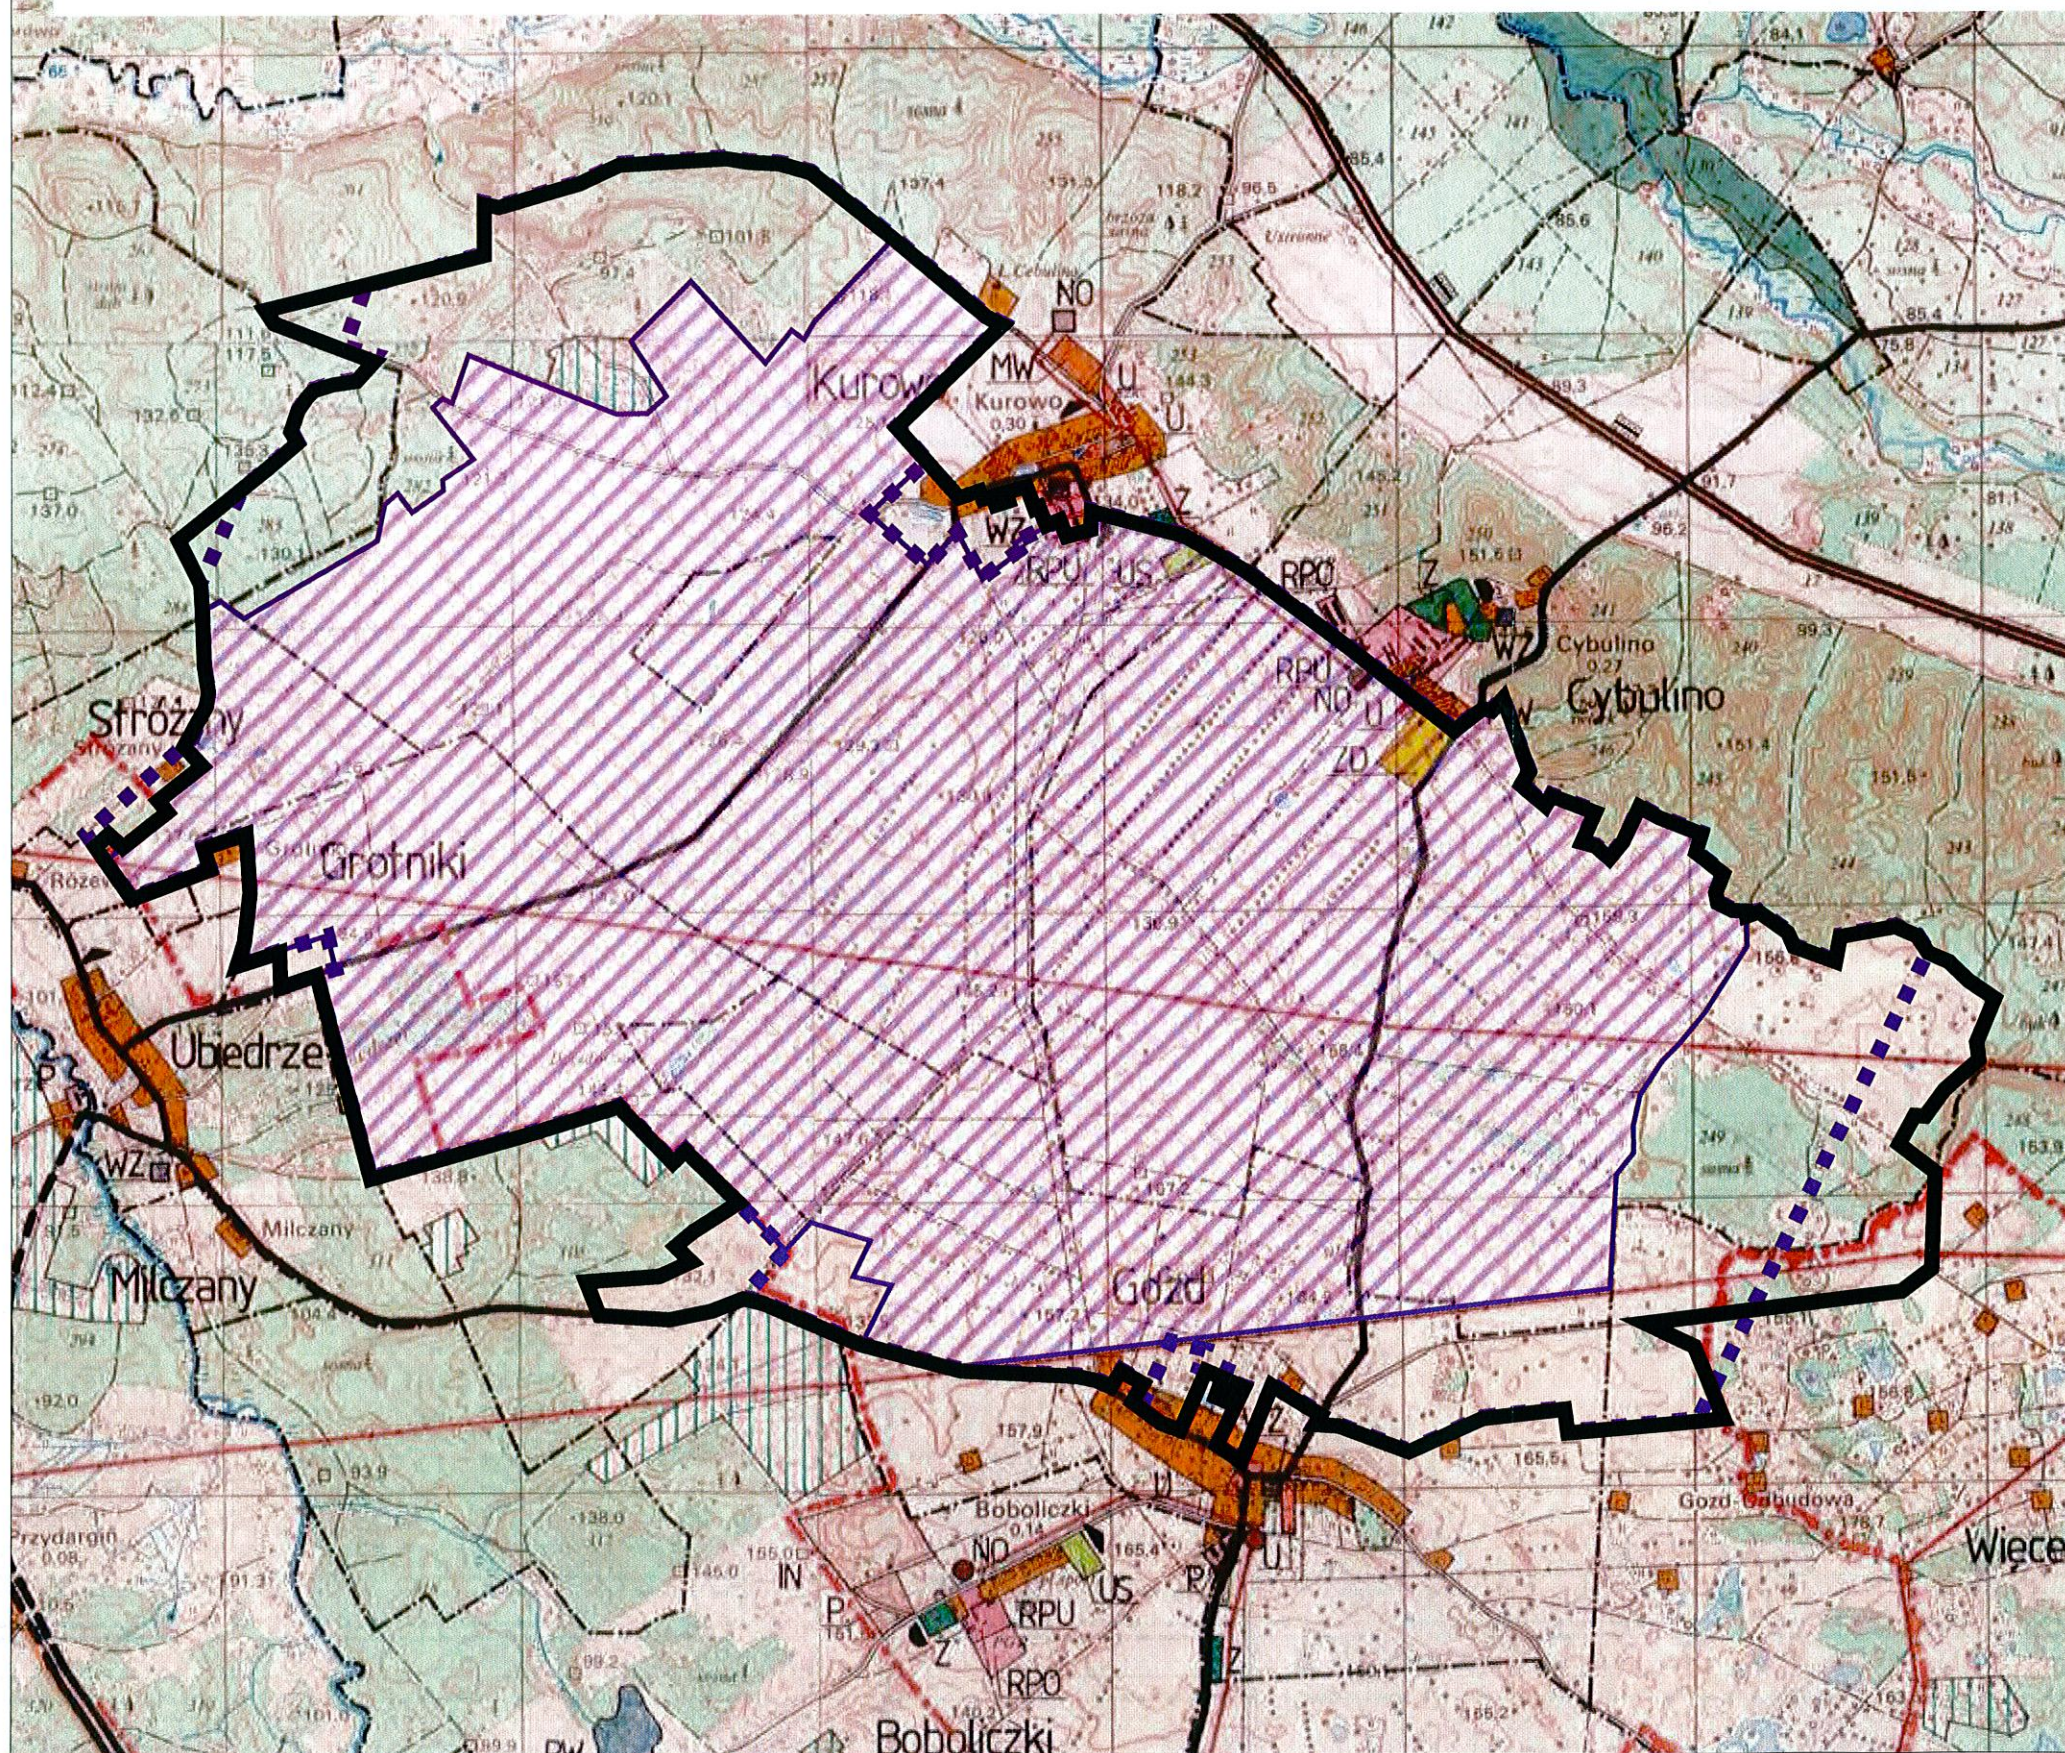

OZNACZENIA:

GRANICE

- GMINY
- MIASTA
- MIEJSCOWOŚCI
- OBSZARU WYMAGAJĄCEGO OPRACOWANIA PLANÓW MIEJSCOWYCH - ORIENTACYJNE
- OBSZARU WYMAGAJĄCEGO OPRACOWANIA KONCEPCJI ZAGOSPODAROWANIA PRZESTRZENNEGO

ZAGOSPODAROWANIE

- MW - BUDOWNICTWO MIESZKALNE WIELORODZINNE I ZBIOROWE
- M - POZOSTALE BUDOWNICTWO MIESZKALNE, SIEDLISKA ROLNE
- RPO - GOSPODARSTWA HODOWLANE
- RPU - WIELOFUNKCYJNE GOSPODARSTWA ROLNO-PRODUKCYJNE
- P - ZAKŁADY PRZEMYSŁOWE, MAGAZYNY, BAZY
- U - USŁUGI OBSŁUGI MIESZKAŃCÓW
- UT - USŁUGI OBSŁUGI TURYSTÓW
- US - ZIELEN, SPORT, REKREACJA
- Z - PARKI, CEMENTARZE
- ZD - OGRODY DZIAŁKOWE
- ZALECANE (DOPUSZCZALNE) KIERUNKI ROZWOJU OSADNICTWA MIESZKALNEGO I USŁUGOWEGO
- OGRANICZONE (NIE WSKAZANE) KIERUNKI ROZWOJU OSADNICTWA MIESZKALNEGO I USŁUGOWEGO
- TERENY PROJEKTOWANE I LOKALIZACJI DZIAŁALNOŚCI INWESTYCYJNEJ

ROLNICTWO

- OBSZARY ROLNICZEJ PRZESTRZENI PRODUKCYJNEJ
- OBSZARY ROLNICZE I PREDYSPONOWANE DO ZALESIEŃ
- OBSZARY PREFEROWANE DO UŻYTKOWANIA ROLNICZEGO, ZALESIEŃ I TURYSTYKI
- STAWY RYBNE

LEŚNICTWO

- LASY PRODUKCYJNE
- LASY OCHRONNE
- TERENY POTENCJALNYCH ZALESIEŃ (GRANICE ORIENTACYJNE)

KOMUNIKACJA

- DROGA EKSPRESOWA
- WĘZEL DROGI EKSPRESOWEJ
- POZOSTALE DROGI KRAJOWE
- DROGI WOJEWÓDZKIE
- DROGI GMINNE

ZAOPIATRZENIE W WODĘ

- GŁÓWNE UJĘCIA WODY
- SYSTEMY WODOCIĄGOWE

ODPROWADZENIE ŚCIEKÓW

- OCZYSZCZALNIE ŚCIEKÓW
- PRZEPOMPOWNI ŚCIEKÓW
- MAGISTRALNE KOLEKTORY SANITARNE

USUWANIE NIECZYSTOŚCI STAŁYCH

- WYSYPISKO NIECZYSTOŚCI - REJON LOKALIZACJI

ELEKTROENERGETYKA

- LINIE WYSOKIEGO NAPIĘCIA
- G.P.Z. - REJON LOKALIZACJI

GAZOWNICTWO

- GAZOCIĄGI WYSOKIEGO CIŚNIENIA
- STACJA REDUKCYJNA GAZU WCIS

TELEKOMUNIKACJA

- GŁÓWNE TRASY KABLOWE

INNE

- TERENY DO REKULTYWACJI
- TERENY ZŁÓŻ KOPALNYCH
- TERENY SPECJALNE
- GRANICE ZMIANY STUDIUM
- OBSZAR LOKALIZACJI FARM ELEKTROWNI WIATROWYCH NA GRUNTACH ROLNYCH

- GRANICE OBSZARU OBJĘTEGO PLANEM