


WYRYS ZE STUDIUM UWARUNKOWAŃ I KIERUNKÓW ZAGOSPODAROWANIA PRZESTRZENNEGO GMINY BOBOLICE

Załącznik nr 2B
do Uchwały Nr XXI/193/12
Rady Miejskiej w Bobolicach
z dnia 27 września 2012 r.

Z RYSUNKU - ZAGOSPODAROWANIE I UŻYTKOWANIE PRZESTRZENNE, INFRASTRUKTURA TECHNICZNA SKALA 1:25 000

**RADA MIEJSKA
W BOBOLICACH**
POWIAT - KOSZALIN
woj. zachodniopomorskie

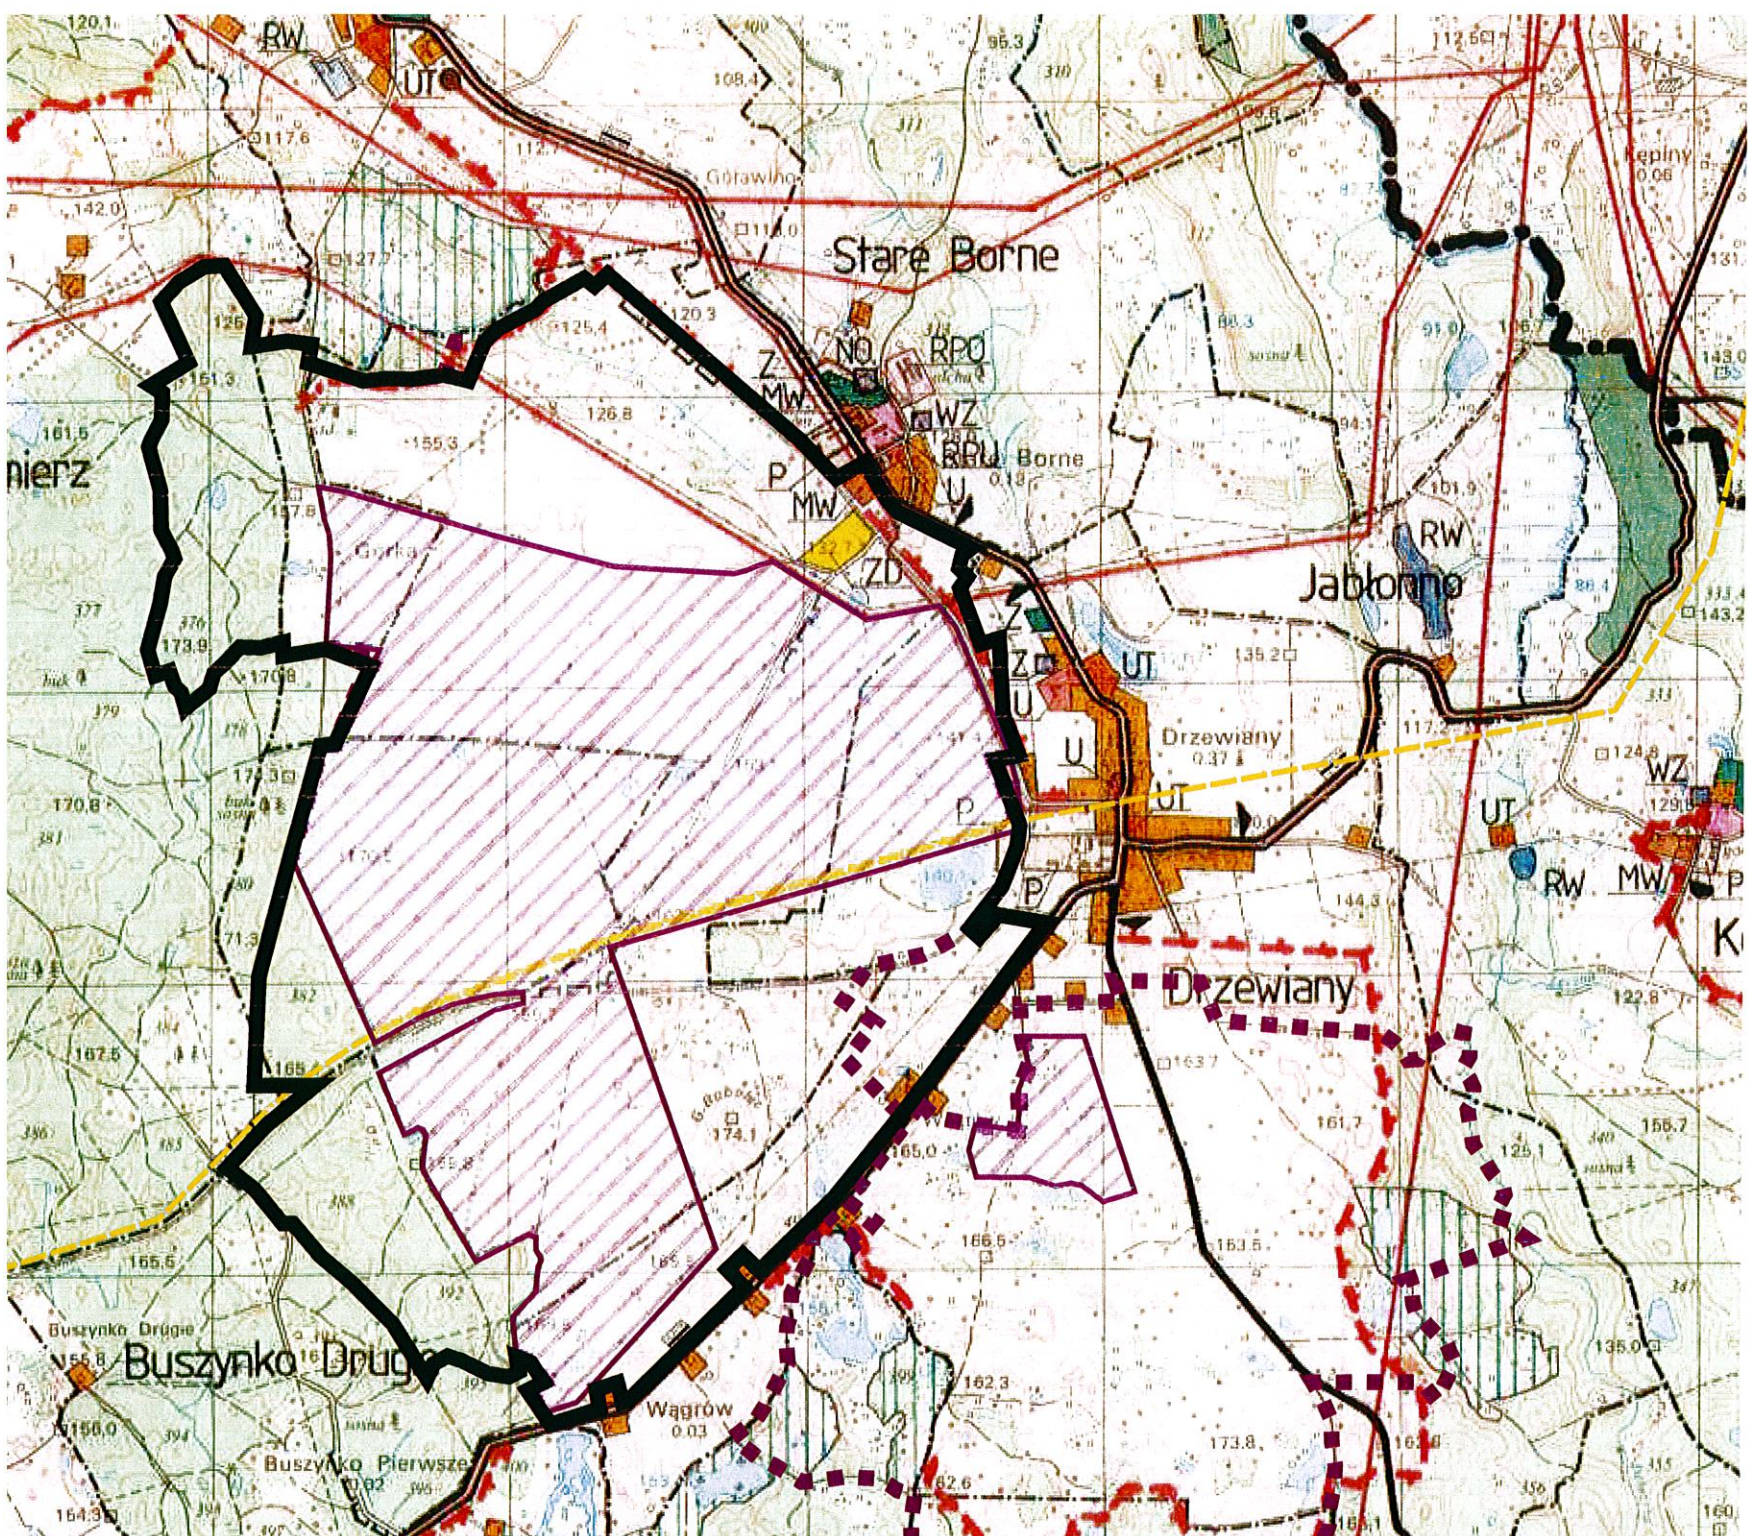

OZNACZENIA:

- GRANICE**
- GMINY
 - MIASTA
 - MIEJSCOWOŚCI
 - OBSZARU WYMAGAJĄCEGO OPRACOWANIA PLANÓW MIEJSCOWYCH - ORIENTACYJNE
 - OBSZARU WYMAGAJĄCEGO OPRACOWANIA KONCEPCJI ZAGOSPODAROWANIA PRZESTRZENNEGO
- ZAGOSPODAROWANIE**
- MW - BUDOWNICTWO MIESZKALNE WIELORODZINNE I ZBIOROWE
 - M - POZOSTALE BUDOWNICTWO MIESZKALNE, SIEDLISKA ROLNE
 - RR - GOSPODARSTWA HODOWLANE
 - RPJ - WIELOFUNKCYJNE GOSPODARSTWA ROLNO-PRODUKCYJNE
 - P - ZAKŁADY PRZEMYSŁOWE, MAGAZYNY, BAZY
 - U - USŁUGI OBSŁUGI MIESZKAŃCÓW
 - UT - USŁUGI OBSŁUGI TURYSTÓW
 - US - ZIELEŃ, SPORT, REKREACJA
 - Z - PARKI, CMENTARZE
 - ZD - OGRODY DZIAŁKOWE
 - ZK - ZAIŁCANE (DOPUSZCZALNE) KIERUNKI ROZWOJU OSADNICTWA MIESZKALNEGO I USŁUGOWEGO
 - ZL - OGRANICZONE (NIE WSKAZANE) KIERUNKI ROZWOJU OSADNICTWA MIESZKALNEGO I USŁUGOWEGO
 - ZI - TERENY PROJEKTOWANEJ LOKALIZACJI DZIAŁALNOŚCI INWESTYCYJNEJ
- ROLNICTWO**
- OBSZARY ROI NICZEJ PRZESTRZENI PRODUKCYJNEJ
 - OBSZARY ROLNICZE I PREDYSPONOWANE DO ZALESIEN
 - OBSZARY PREFEROWANE DO UŻYTKOWANIA ROLNICZEGO, ZALESIEN I TURYSTYKI
 - Pa - STAWY RYBNE
- LEŚNICTWO**
- LASY PRODUKCYJNE
 - LASY OCHRONNE
 - TERENY POTENCJALNYCH ZALESIEN (GRANICE ORIENTACYJNE)
- KOMUNIKACJA**
- DROGA EKSPRESOWA
 - O - WĘZEL DROGI EKSPRESOWEJ
 - POZOSTALE DROGI KRAJOWE
 - DROGI WOJEWÓDZKIE
 - DROGI GMINNE
- ZAPOATRZENIE W WODĘ**
- OWZ - GŁÓWNE UJĘCIA WODY
 - SYSTEMY WODOCIĄGOWE
- ODPROWADZENIE ŚCIEKÓW**
- CSO - OCZYSZCZALNIE ŚCIEKÓW
 - PC - PRZEPOMPOWNIE ŚCIEKÓW
 - MAGISTRALNE KOLEKTORY SANITARNE
- USUWANIE NIECZYSTOŚCI STAŁYCH**
- W - WYSYPISKO NIECZYSTOŚCI - REJON LOKALIZACJI
- ELEKTROENERGETYKA**
- LINIE WYSOKIEGO NAPIĘCIA
 - GPZ - REJON LOKALIZACJI
- GAZOWNICTWO**
- GAZOCIĄGI WYSOKIEGO CIŚNIENIA
 - EG - STACJA REDUKCYJNA GAZU WCIŚC
- TELEKOMUNIKACJA**
- GŁÓWNE TRASY KABLOWE
- INNE**
- TERENY DO REKUL TYWACJI
 - PF - TERENY ZŁÓŻ KOPALNYCH
 - IS - TERENY SPECJALNE