




## ZWORNIK

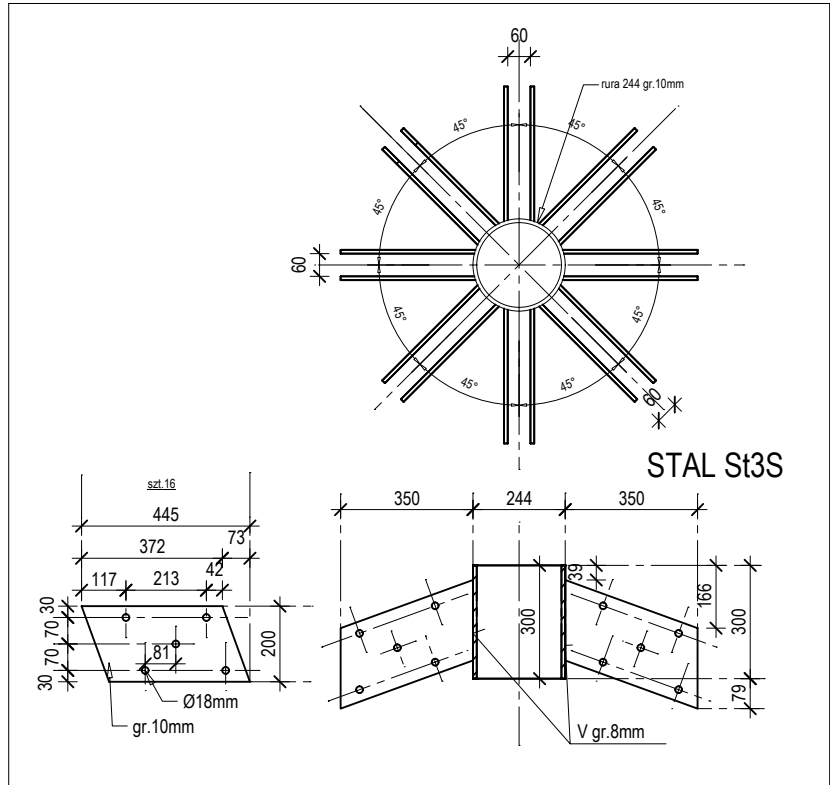


## BALUSTRADA

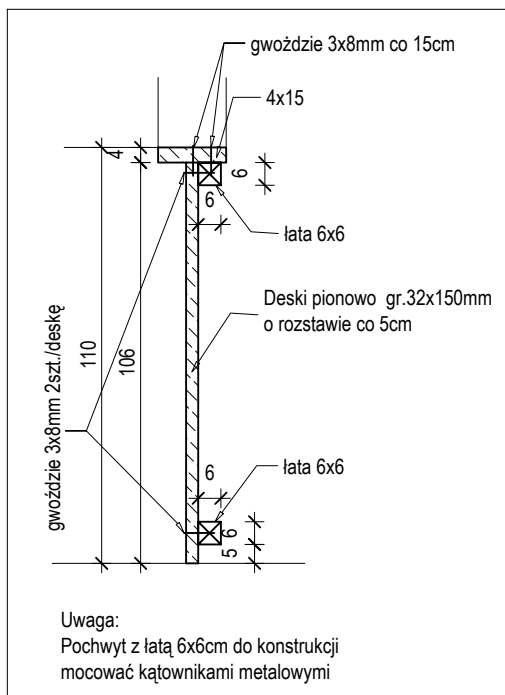

## Ściąg S-1 szt.8

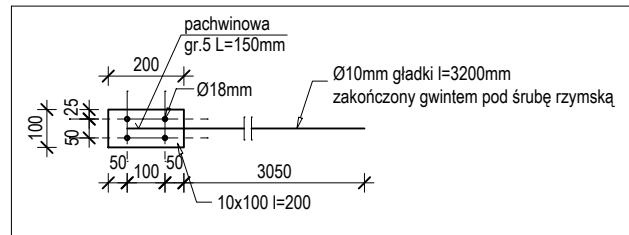

## kotwa K-1

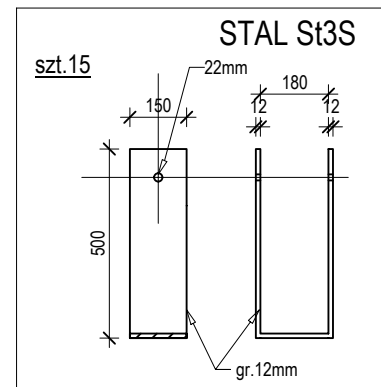

 <p><b>PRACOWNIA ARCHITEKTONICZNA APSYDA JAKUB KIJEWSKI</b> Ul. Koszalińska 37/3, 78-400 Szczecinek, NIP: 673-187-85-94 kontakt: tel. 512 187 238, e-mail: jakub_kijewski@wp.pl www.apsyda.com.pl</p>		TEMAT RYSUNKU WIATA - DETALE POŁĄCZEŃ	
		OBIEKT ZAGOSPODAROWANIE KĄPIELISKA "RAJSKA PLAŻA" W POROŚCIE	
PROJEKTOWAŁ: mgr inż. Karol Krzątała		ADRES GM. BOBOLICE, OBR. POROST, DZ. NR 177, 461/3, 461/4, 461/7	
PROJEKTOWAŁ: mgr inż. Dariusz Kijewski		DATA 06.2013	
SPORZĄDZIŁ: mgr inż. arch. Jakub Kijewski		BRANŻA PROJEKT BUDOWLANY	
INWESTOR Gmina Bobolice, ul. Ratuszowa 1, 76-020 Bobolice		SKALA 1:50	
		RYS. NR. 10	