
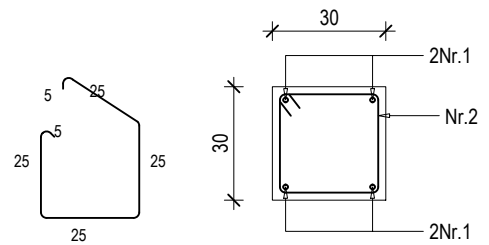


Stopa fundamentowa



St-2A szt.7

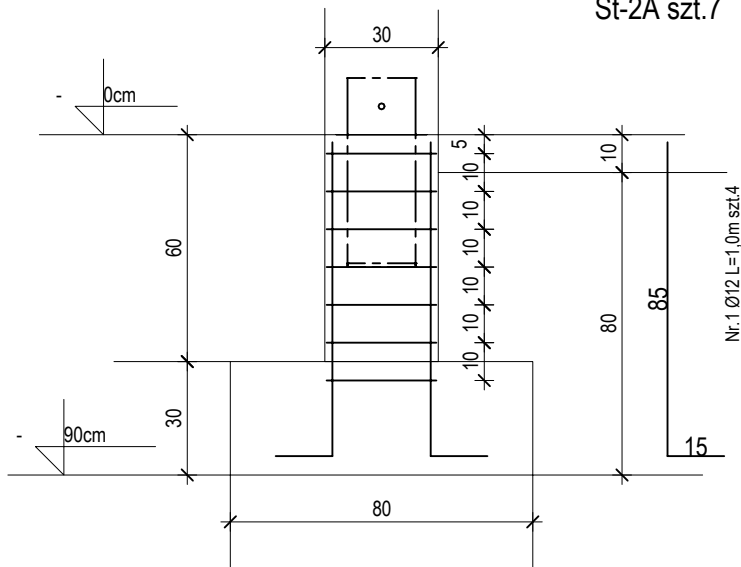

Nr.2 Ø6. l=1.1m.szt.7

Stopa fundamentowa

St-1A szt.8

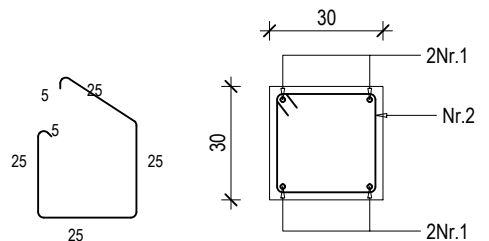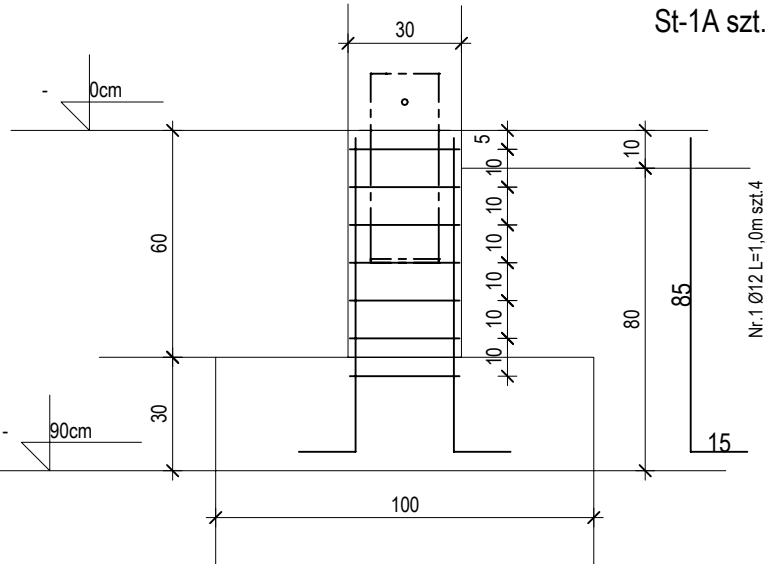

Nr.2 Ø6. l=1.1m.szt.7



**PRACOWNIA ARCHITEKTONICZNA
APSYDA JAKUB KIJEWSKI**

Ul. Koszalińska 37/3, 78-400 Szczecinek, NIP: 673-187-85-94
kontakt: tel. 512 187 238, e-mail: jakub_kijewski@wp.pl
www.apsyda.com.pl

TEMAT RYSUNKU

WIATA - ELEWACJE

OBIEKT

ZAGOSPODAROWANIE KĄPIELISKA
"RAJSKA PLAŻA" W POROŚCIE

ADRES

GM. BOBOLICE, OBR. POROST,
DZ. NR 177, 461/3, 461/4, 461/7

DATA

06.2013

PROJEKTOWAŁ:

dr inż. arch. Karol Krzątała

PROJEKTOWAŁ:

mgr inż. Dariusz Kijewski

SPORZĄDZIŁ:

mgr inż. arch. Jakub Kijewski

BRANŻA

PROJEKT
BUDOWLANY

INWESTOR

Gmina Bobolice, ul. Ratuszowa 1, 76-020 Bobolice

SKALA

1:50

RYS. NR.

7