




WIDOK

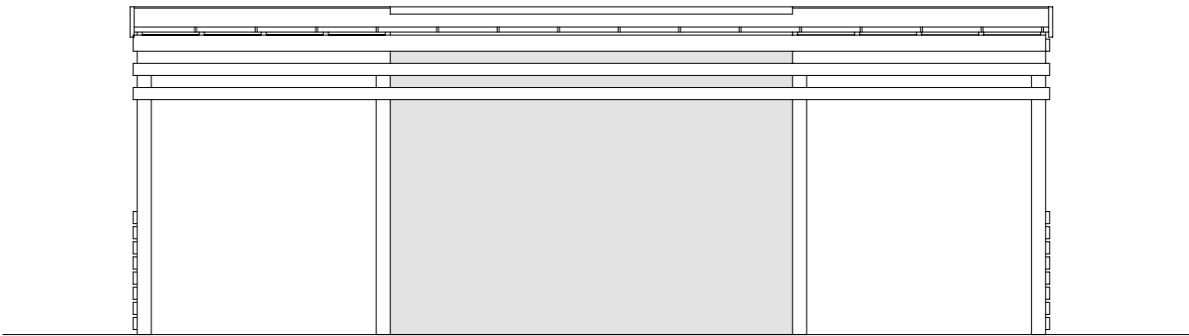


ELEWACJA WSCHODNIA

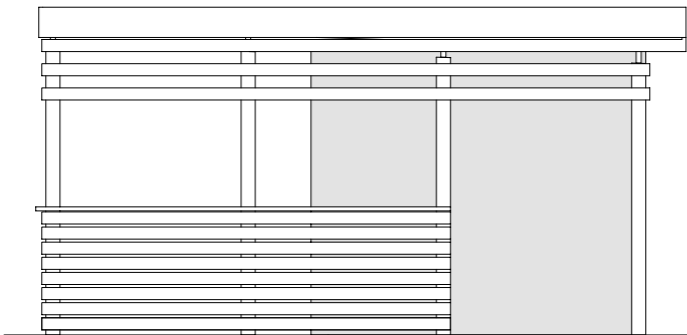

ELEWACJA POŁUDNIOWA

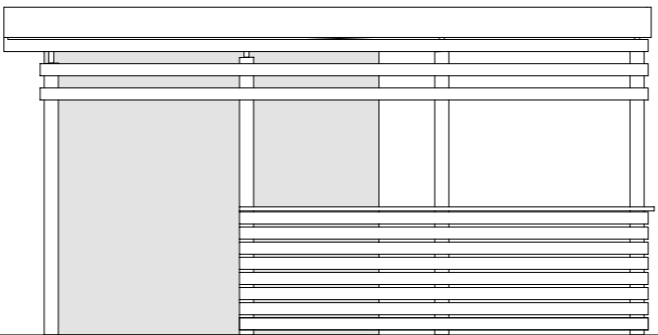

ELEWACJA PÓŁNOCNA

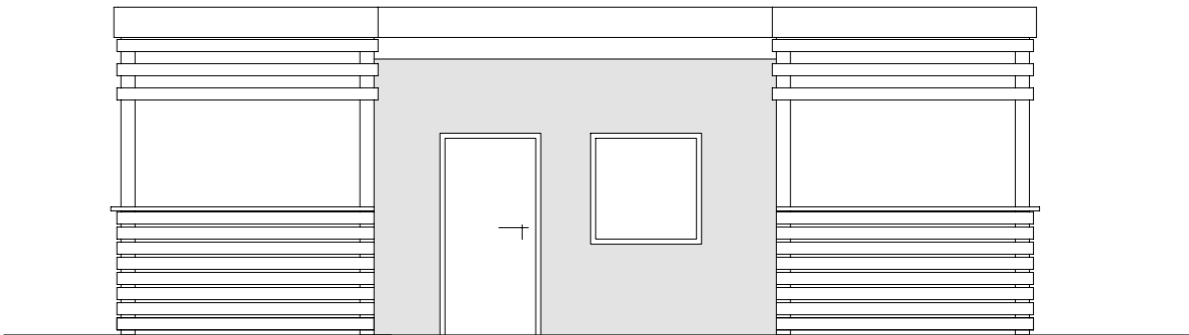

ELEWACJA ZACHODNIA

UWAGA.  
Drewno na elewacji w kolorze naturalnym - jasna sosna

<div><p><b>PRACOWNIA ARCHITEKTONICZNA APSYDA JAKUB KIJEWSKI</b></p><p>Ul. Koszalińska 37/3, 78-400 Szczecinek, NIP: 673-187-85-94 kontakt: tel. 512 187 238, e-mail: jakub_kijewski@wp.pl www.apsyda.com.pl</p></div>	TEMAT RYSUNKU PRZEBUDOWA BUDYNKU - ELEWACJE	
	OBIEKT ZAGOSPODAROWANIE KAPIELISKA "RAJSKA PLAŻA" W POROŚCIE	
Ul. Koszalińska 37/3, 78-400 Szczecinek, NIP: 673-187-85-94 kontakt: tel. 512 187 238, e-mail: jakub_kijewski@wp.pl www.apsyda.com.pl	ADRES GM. BOBOLICE, OBR. POROST, DZ. NR 177, 461/3, 461/4, 461/7	DATA 06.2013
	BRANŻA PROJEKT BUDOWLANY	
PROJEKTOWAŁ: PROJEKTOWAŁ: SPORZĄDZIŁ:  INWESTOR	dr inż. arch. Karol Krzątała mgr inż. Dariusz Kijewski mgr inż. arch. Jakub Kijewski  Gmina Bobolice, ul. Ratuszowa 1, 76-020 Bobolice	SKALA 1:75  RYS. NR. B4