




PRZEKRÓJ PODŁUŻNY ZJAZDU DO POMPOWNI PL-1

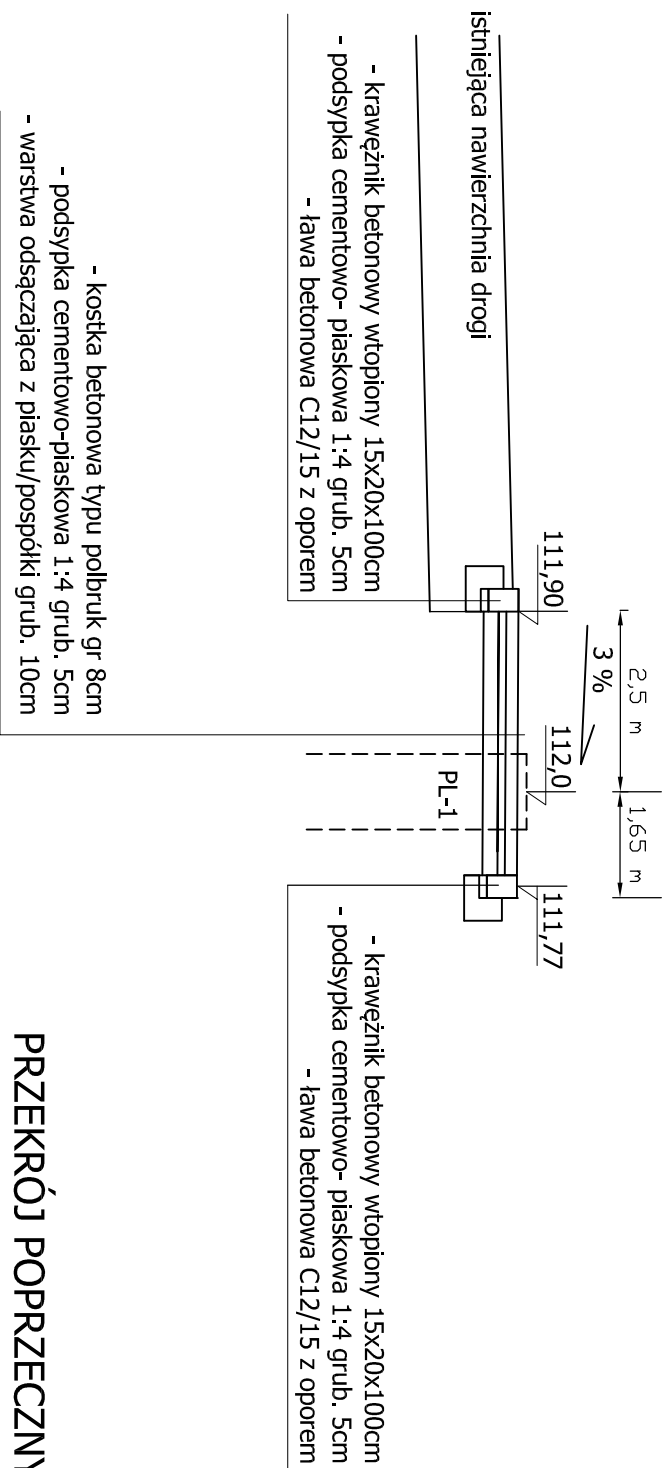

PRZEKRÓJ POPRZECZNY ZJAZDU

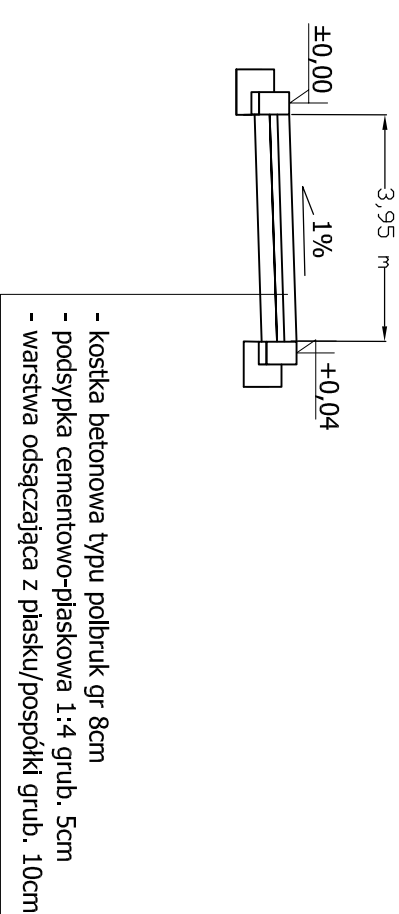

PLAN SYTUACYJNY 1:250

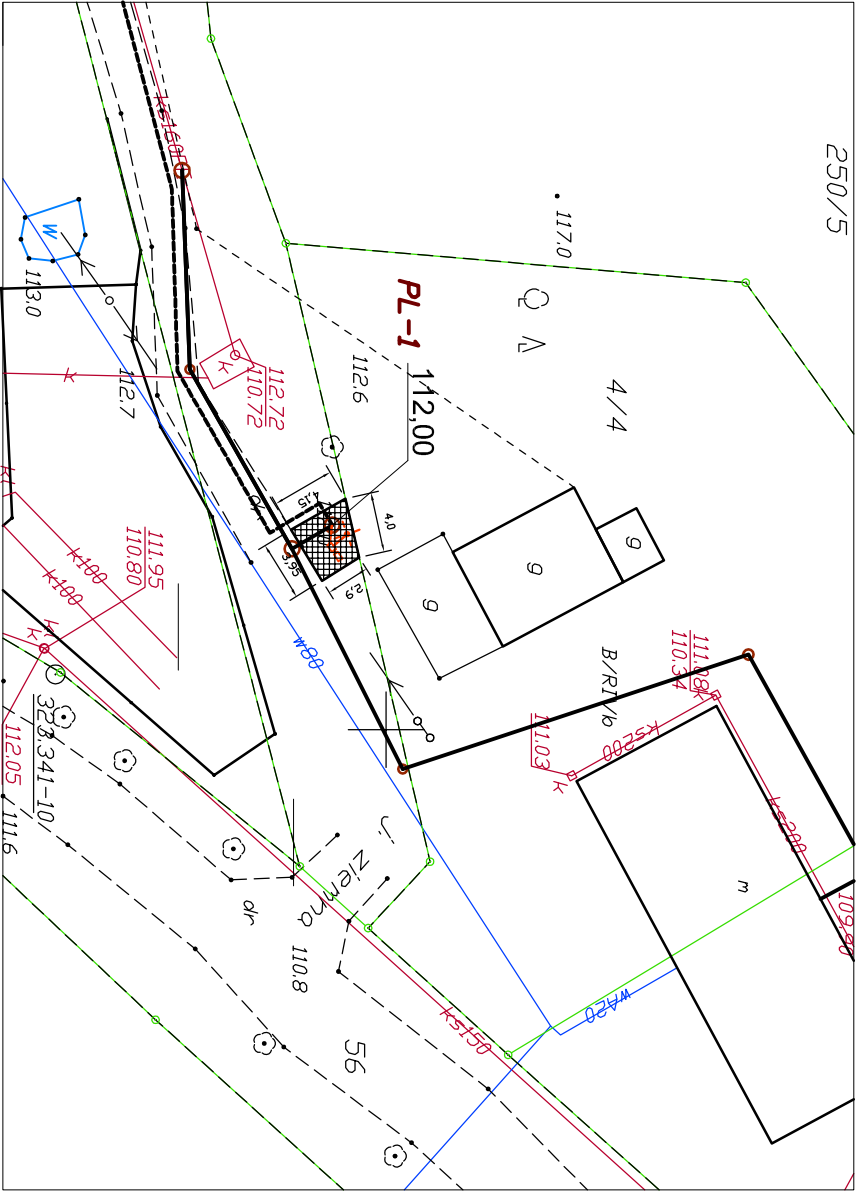

JEDYNOSTKA PROJEKTUJĄCA:	InstalEko Projektowanie, Kierowanie, Nadzór mgr inż. Agnieszka Przewzicka - Litwin, ul. Sportowa 26H/1, 64-500 Szamotuły	Kom.:	504-938-588
INWESTOR:	Gmina Bobolice, ul. Rynek 1; 76-020 Bobolice		
OBJEKT:	Ściek kanalizacyjny sanitarniej grawitacyjnej i tłocznej z pomowniami wraz z infrastrukturą towarzyszącą		
ZADANIE:	Projekt budowlany sieci kanalizacji sanitarniej grawitacyjnej i tłocznej wraz z pomowniami oraz z zalicznikowymi instalacjami elektrycznymi, oświetleniem oraz zagospodarowaniem terenu pompowni w miejscowości Cybulino, gm. Bobolice		
TREŚĆ RYSUNKU:	PROFIL, PODEJZIŃNY, POPRZECZNY I KONSTRUKCYJNY DOŚCIGA PIESZEGO DO POMPOWNI PL-1		
IMIĘ I NAZWISKO	Podpis:	data:	02.2011
Projektował:	br dlog mgr inż. Edyta Boczek ZAP/0046/POOD/07	SKALA:	Nr rys.:
Opracowała:	mgr inż Kinga Wajś	1 : 50/100	2D