


Konstrukcja SI-2A

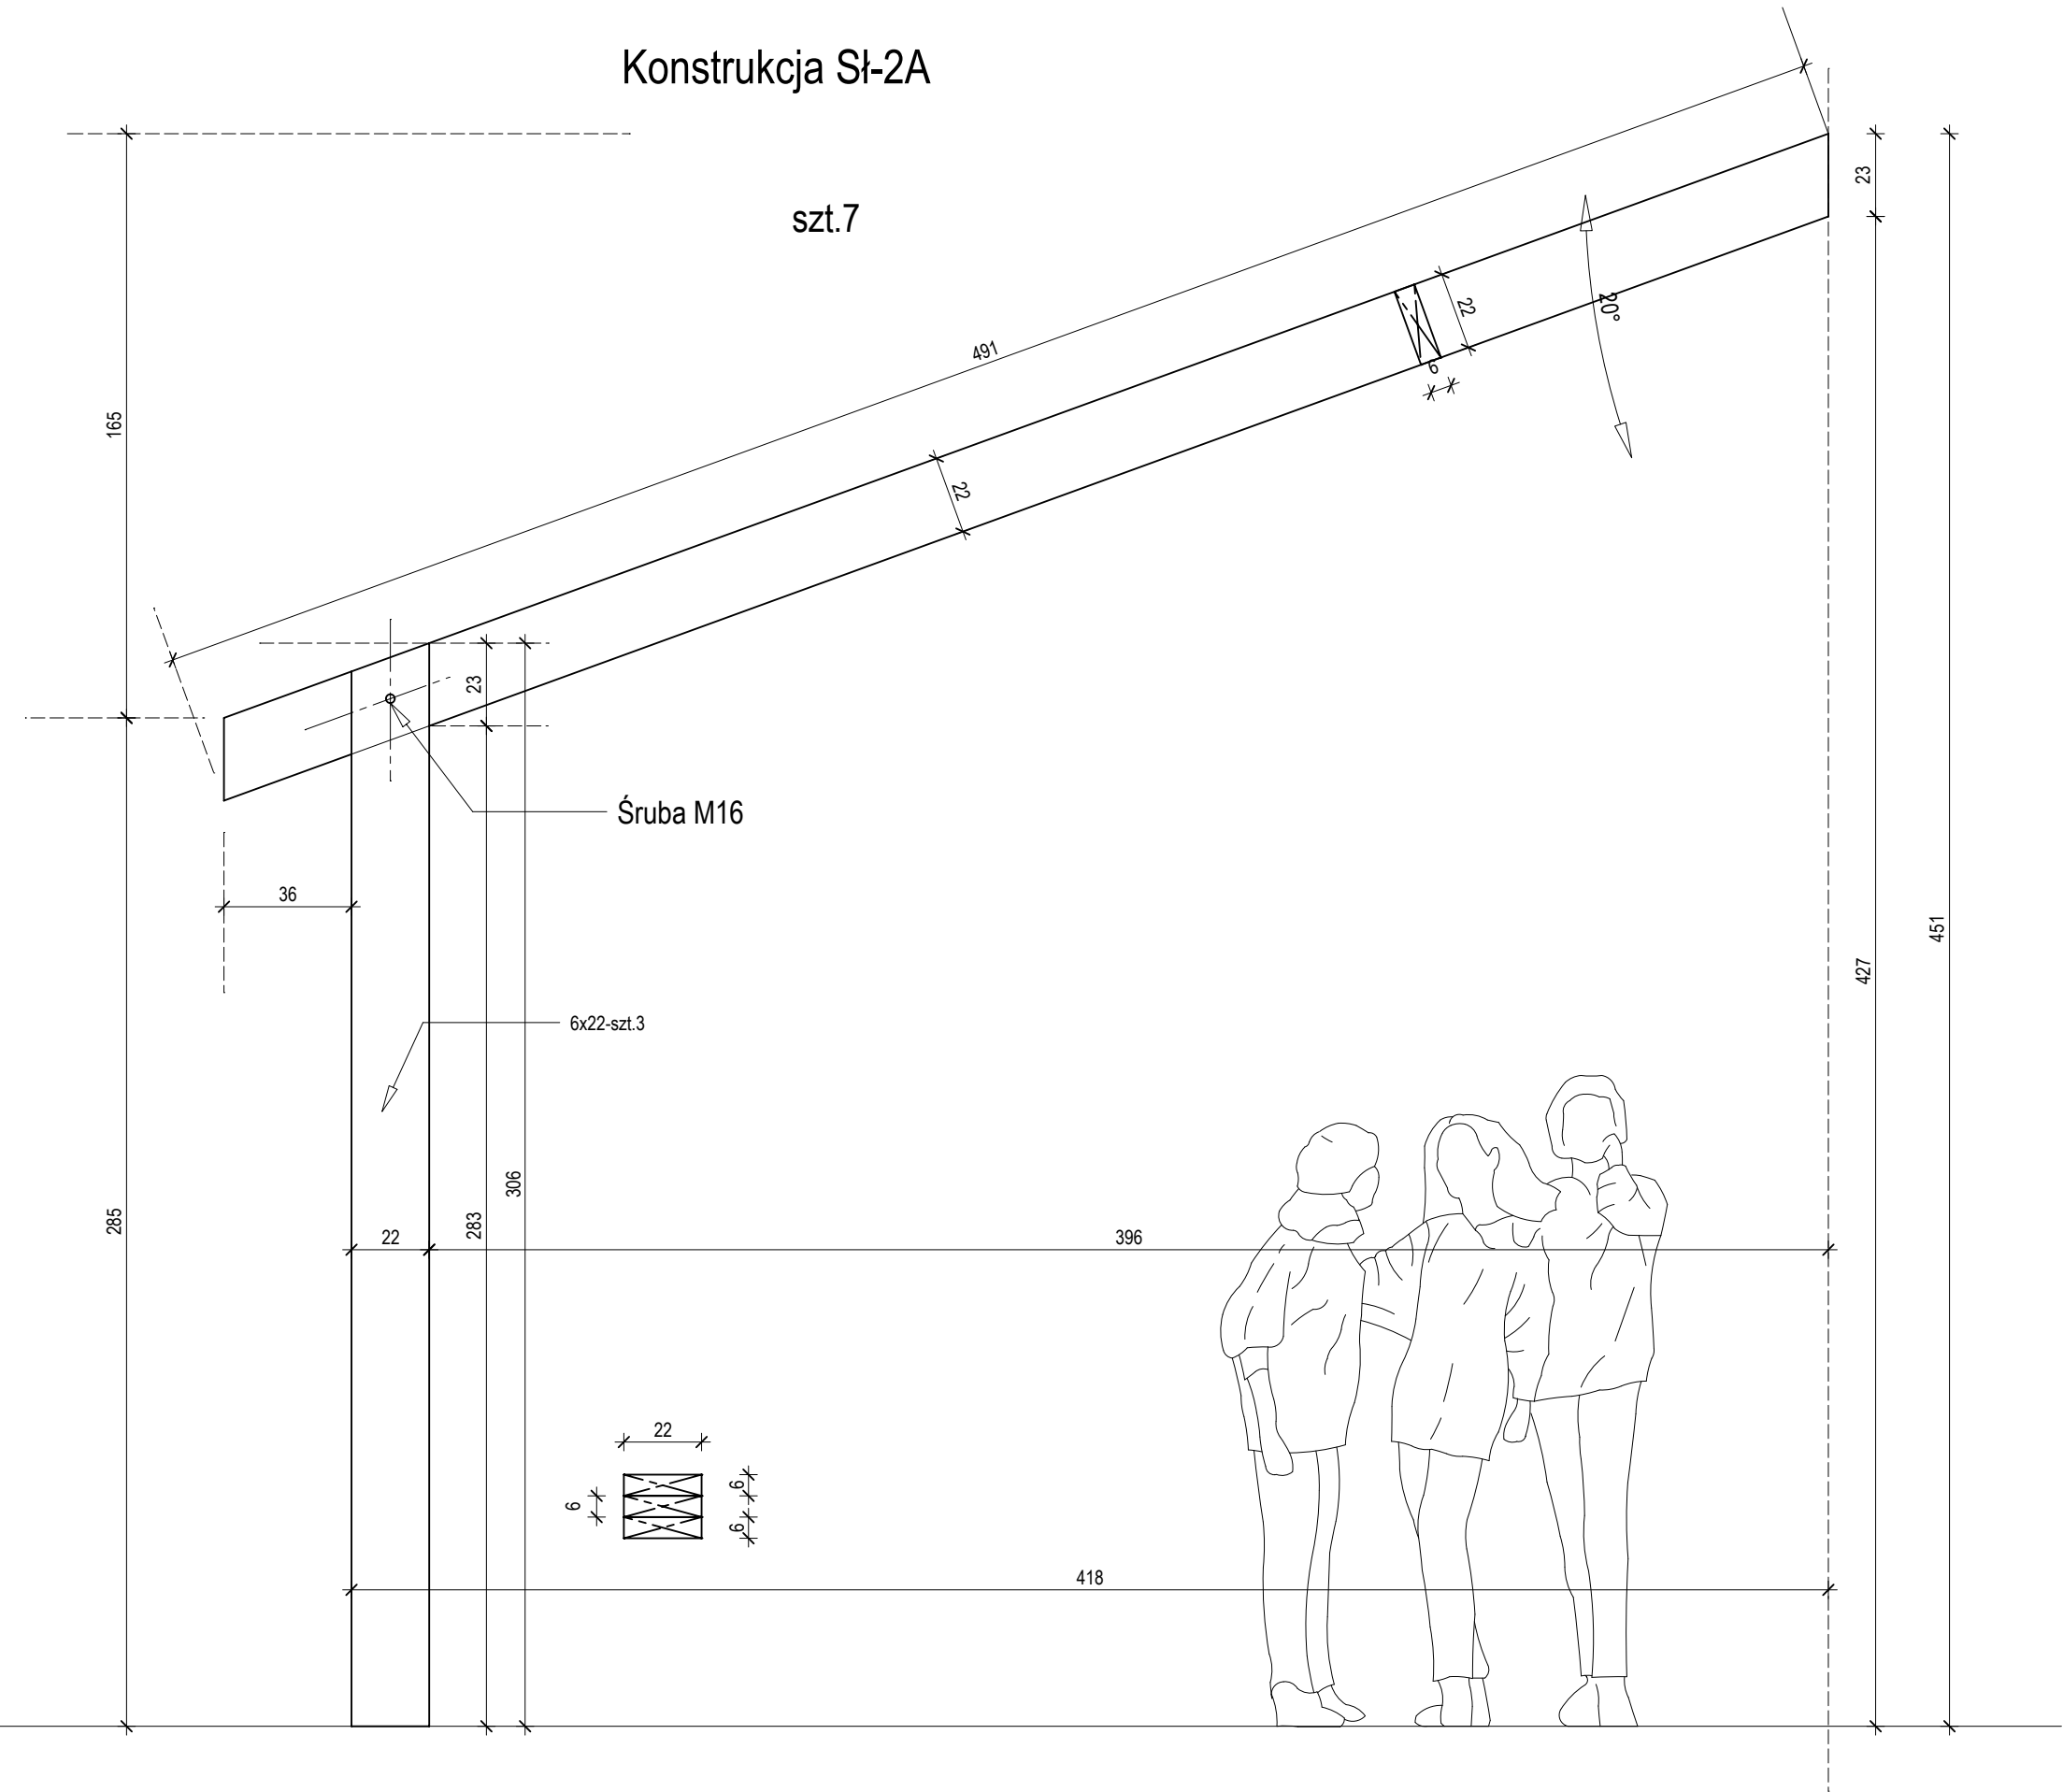


**PRACOWNIA ARCHITEKTONICZNA
APSYDA JAKUB KIJEWSKI**
Ul. Koszalińska 37/3, 78-400 Szczecinek, NIP: 673-187-85-94
kontakt: tel. 512 187 238, e-mail: jakub_kijewski@wp.pl
www.apsyda.com.pl

PROJEKTOWAŁ: dr inż. arch. Karol Krzątała
PROJEKTOWAŁ: mgr inż. Dariusz Kijewski
SPORZĄDZIŁ: mgr inż. arch. Jakub Kijewski

INWESTOR
Gmina Bobolice, ul. Ratuszowa 1, 76-020 Bobolice

TEMAT RYSUNKU
WIATA - KONSTRUKCJA SI-2A

OBIEKT
ZAGOSPODAROWANIE KĄPIELISKA
"RAJSKA PLAŻA" W POROŚCIE

ADRES GM. BOBOLICE, OBR. POROST, DZ. NR 177, 461/3, 461/4, 461/7	BRANŻA PROJEKT BUDOWLANY
--	--------------------------------

DATA 06.2013	SKALA 1:50	RYS. NR. 9
-----------------	---------------	---------------