


RZUT FUNDAMENTÓW

-0,08
- fundament pod słupy
(w miejscu oparcia legara obniżyć fundament do -0,17)

-0,17
- fundament pod legary tarasu

UWAGA.
po wykonaniu wykopu pod utwardzenie i stopy fundamentowe
wykonać izolację pionową betonowego fundamentu budynku
preparatem KMB po uprzednim osuszeniu i zagruntowaniu

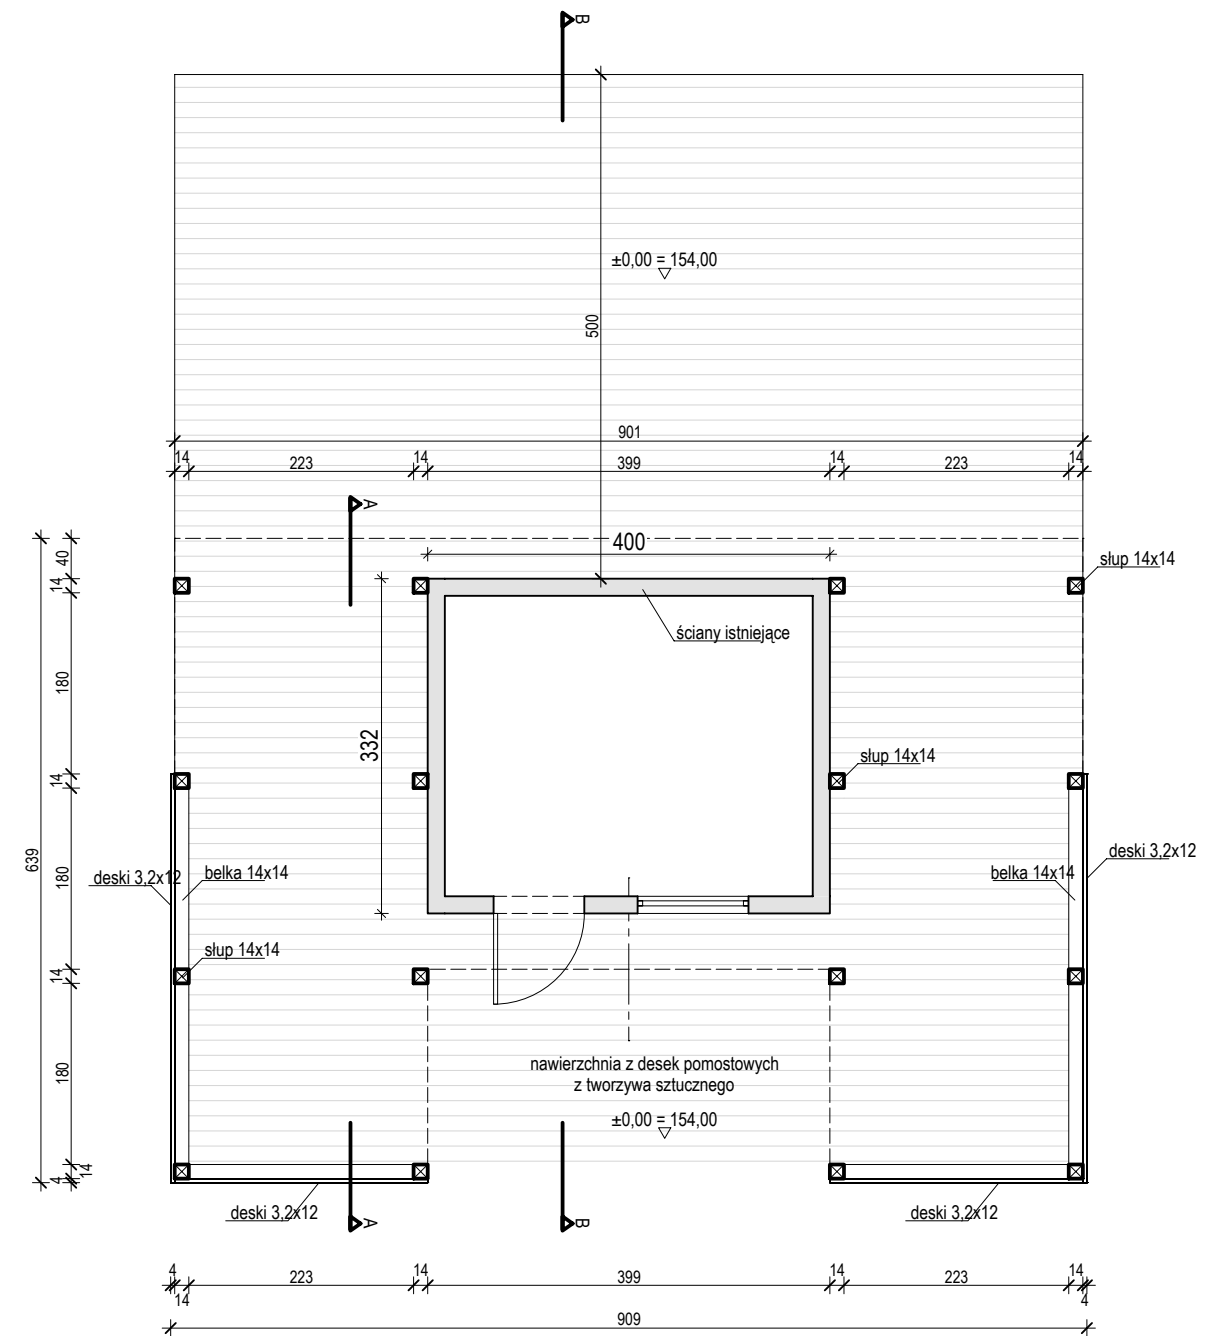

RZUT PRZYZIEMIA

 PRACOWNIA ARCHITEKTONICZNA APSYDA JAKUB KIJEWSKI Ul. Koszalińska 37/3, 78-400 Szczecinek, NIP: 673-187-85-94 kontakt: tel. 512 187 238, e-mail: jakub_kijewski@wp.pl www.apsyda.com.pl		TEMAT RYSUNKU PRZEBUDOWA BUDYNKU - RZUT FUNDAMENTÓW I PRZYZIEMIA	
PROJEKTOWAŁ: mgr inż. Dariusz Kijewski		OBIĘKT ZAGOSPODAROWANIE KĄPIELISKA "RAJSKA PLAŻA" W POROŚCIE	
SPORZĄDZIŁ: mgr inż. arch. Jakub Kijewski		ADRES GM. BOBOLICE, OBR. POROST, DZ. NR 177, 461/3, 461/4, 461/7	
INWESTOR Gmina Bobolice, ul. Ratuszowa 1, 76-020 Bobolice		DATA 06.2013	
		BRANŻA PROJEKT BUDOWLANY	
		SKALA 1:75	
		RYS. NR. B1	