- wspornik słupa: blacha stalowa gr. 3 mm
- pręt kotwiący żebrowany: 15 mm
- ocynkowane ogniowo

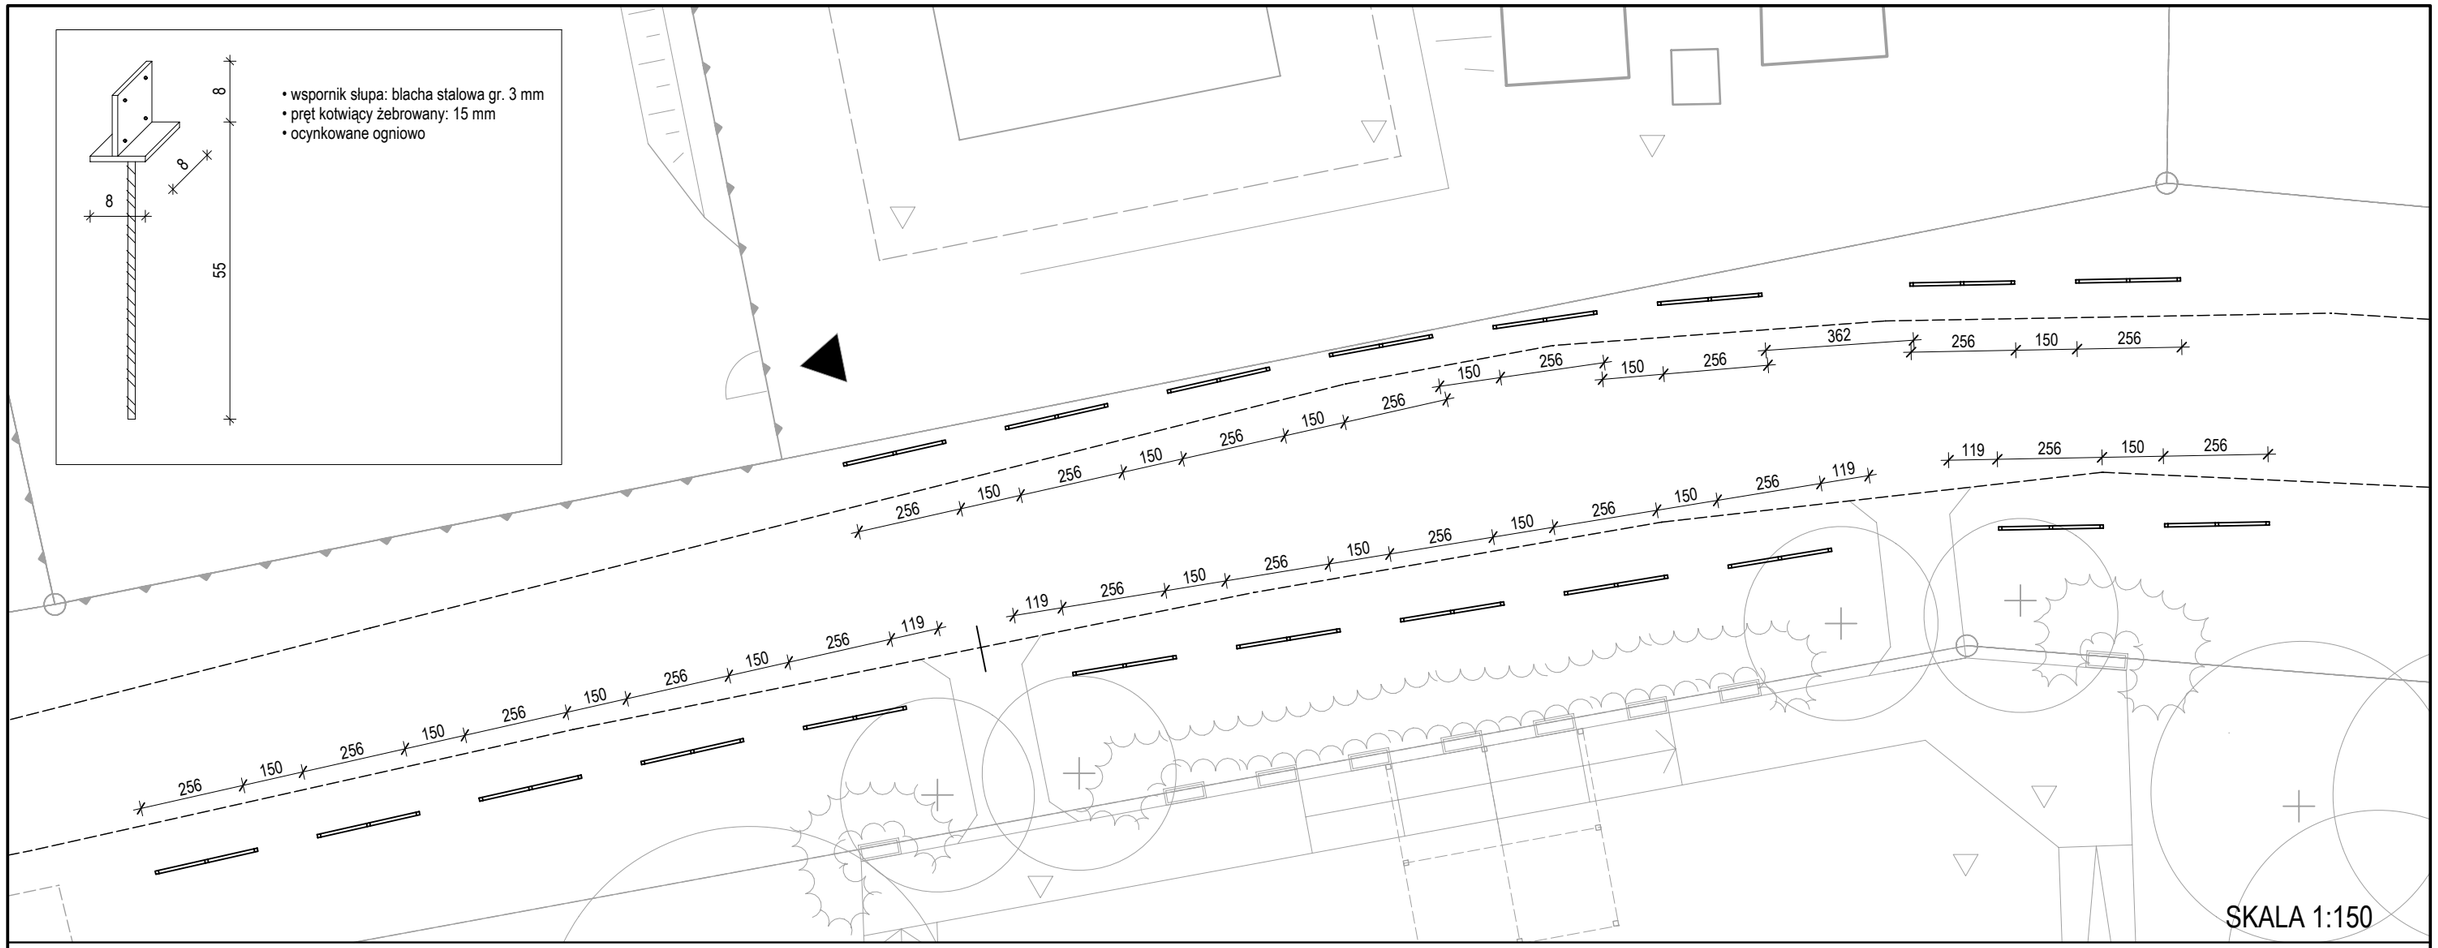

SKALA 1:150

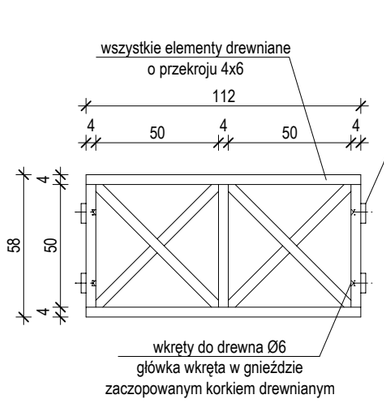

PRZĘSŁO POWTARZALNE

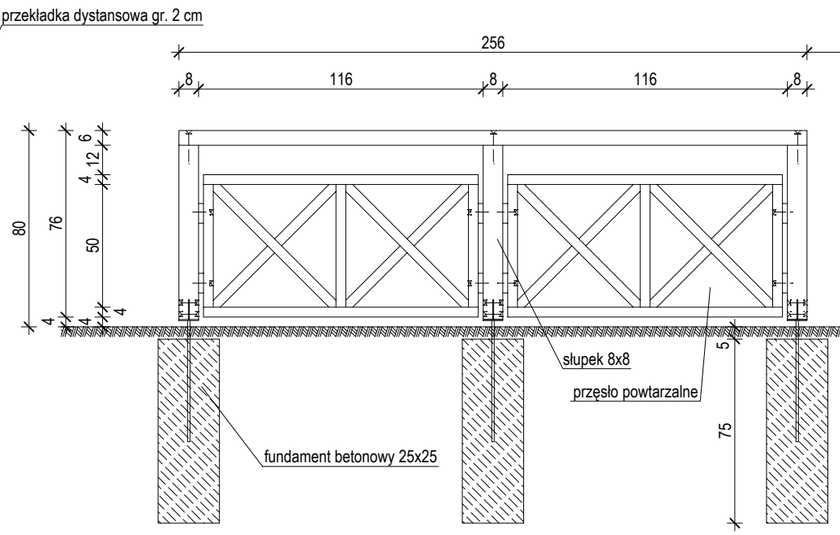

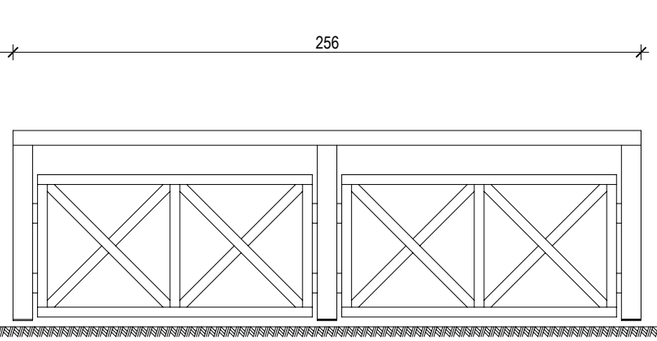

SKALA 1:25

PRACOWNIA ARCHITEKTONICZNA
APSYDA JAKUB KIJEWSKI
Ul. Koszalińska 37/3, 78-400 Szczecinek, NIP: 673-187-85-94
kontakt: tel. 512 187 238, e-mail: jakub_kijewski@wp.pl
www.apsyda.com.pl

TEMAT RYSUNKU: BARIERY SAMOCHODOWE

OBIEKT: ZAGOSPODAROWANIE KĄPIELISKA "RAJSKA PLAŻA" W POROŚCIE

ADRES: GM. BOBOLICE, OBR. POROST, DZ. NR 177, 461/3, 461/4, 461/7

DATA: 06.2013

PROJEKTOWAŁ: dr inż. arch. Karol Krzątała
PROJEKTOWAŁ: mgr inż. Dariusz Kijewski
SPORZĄDZIŁ: mgr inż. arch. Jakub Kijewski

BRANŻA: PROJEKT BUDOWLANY

INWESTOR: Gmina Bobolice, ul. Ratuszowa 1, 76-020 Bobolice

SKALA: 1:150 1:25

RYS. NR.: U7