

m. Bobolice obr. 3
MAPA SYTUACYJNO-WYSOKOŚCIOWA
MAPA DO CELÓW OPINIODAWCZYCH

SKALA 1:500

nie wyklucza się istnienia w terenie
inne niż te wykazane na niniejszej
mapie urządzeń podziemnych, które
nie były zgłoszone do inwentaryzacji
lub o których brak jest informacji
w instytucjach branżowych.

STAROSTA KOSZALIŃSKI
POWIATOWY OŚRODEK DOKUMENTACJI
GEODEZYJNEJ I KARTOGRAFICZNEJ
W KOSZALINIE

STAROSTA KOSZALIŃSKI
POWIATOWY OŚRODEK DOKUMENTACJI
GEODEZYJNEJ I KARTOGRAFICZNEJ
W KOSZALINIE


Poświadczam zgodność niniejszej mapy z oryginałem
przyjętym do państwowego zasobu geodezyjnego
i kartograficznego w dniu 10.05.2011 r.
i zaewidencjonowanym pod nr 10.05.2011
Niniejsza mapa nie może służyć do celów
prawnoprawnych

INSPEKTOR

Monika Bednarz
(imię i nazwisko, podpis, stanowisko)

INSPEKTOR

Monika Bednarz
(imię i nazwisko, podpis, stanowisko)

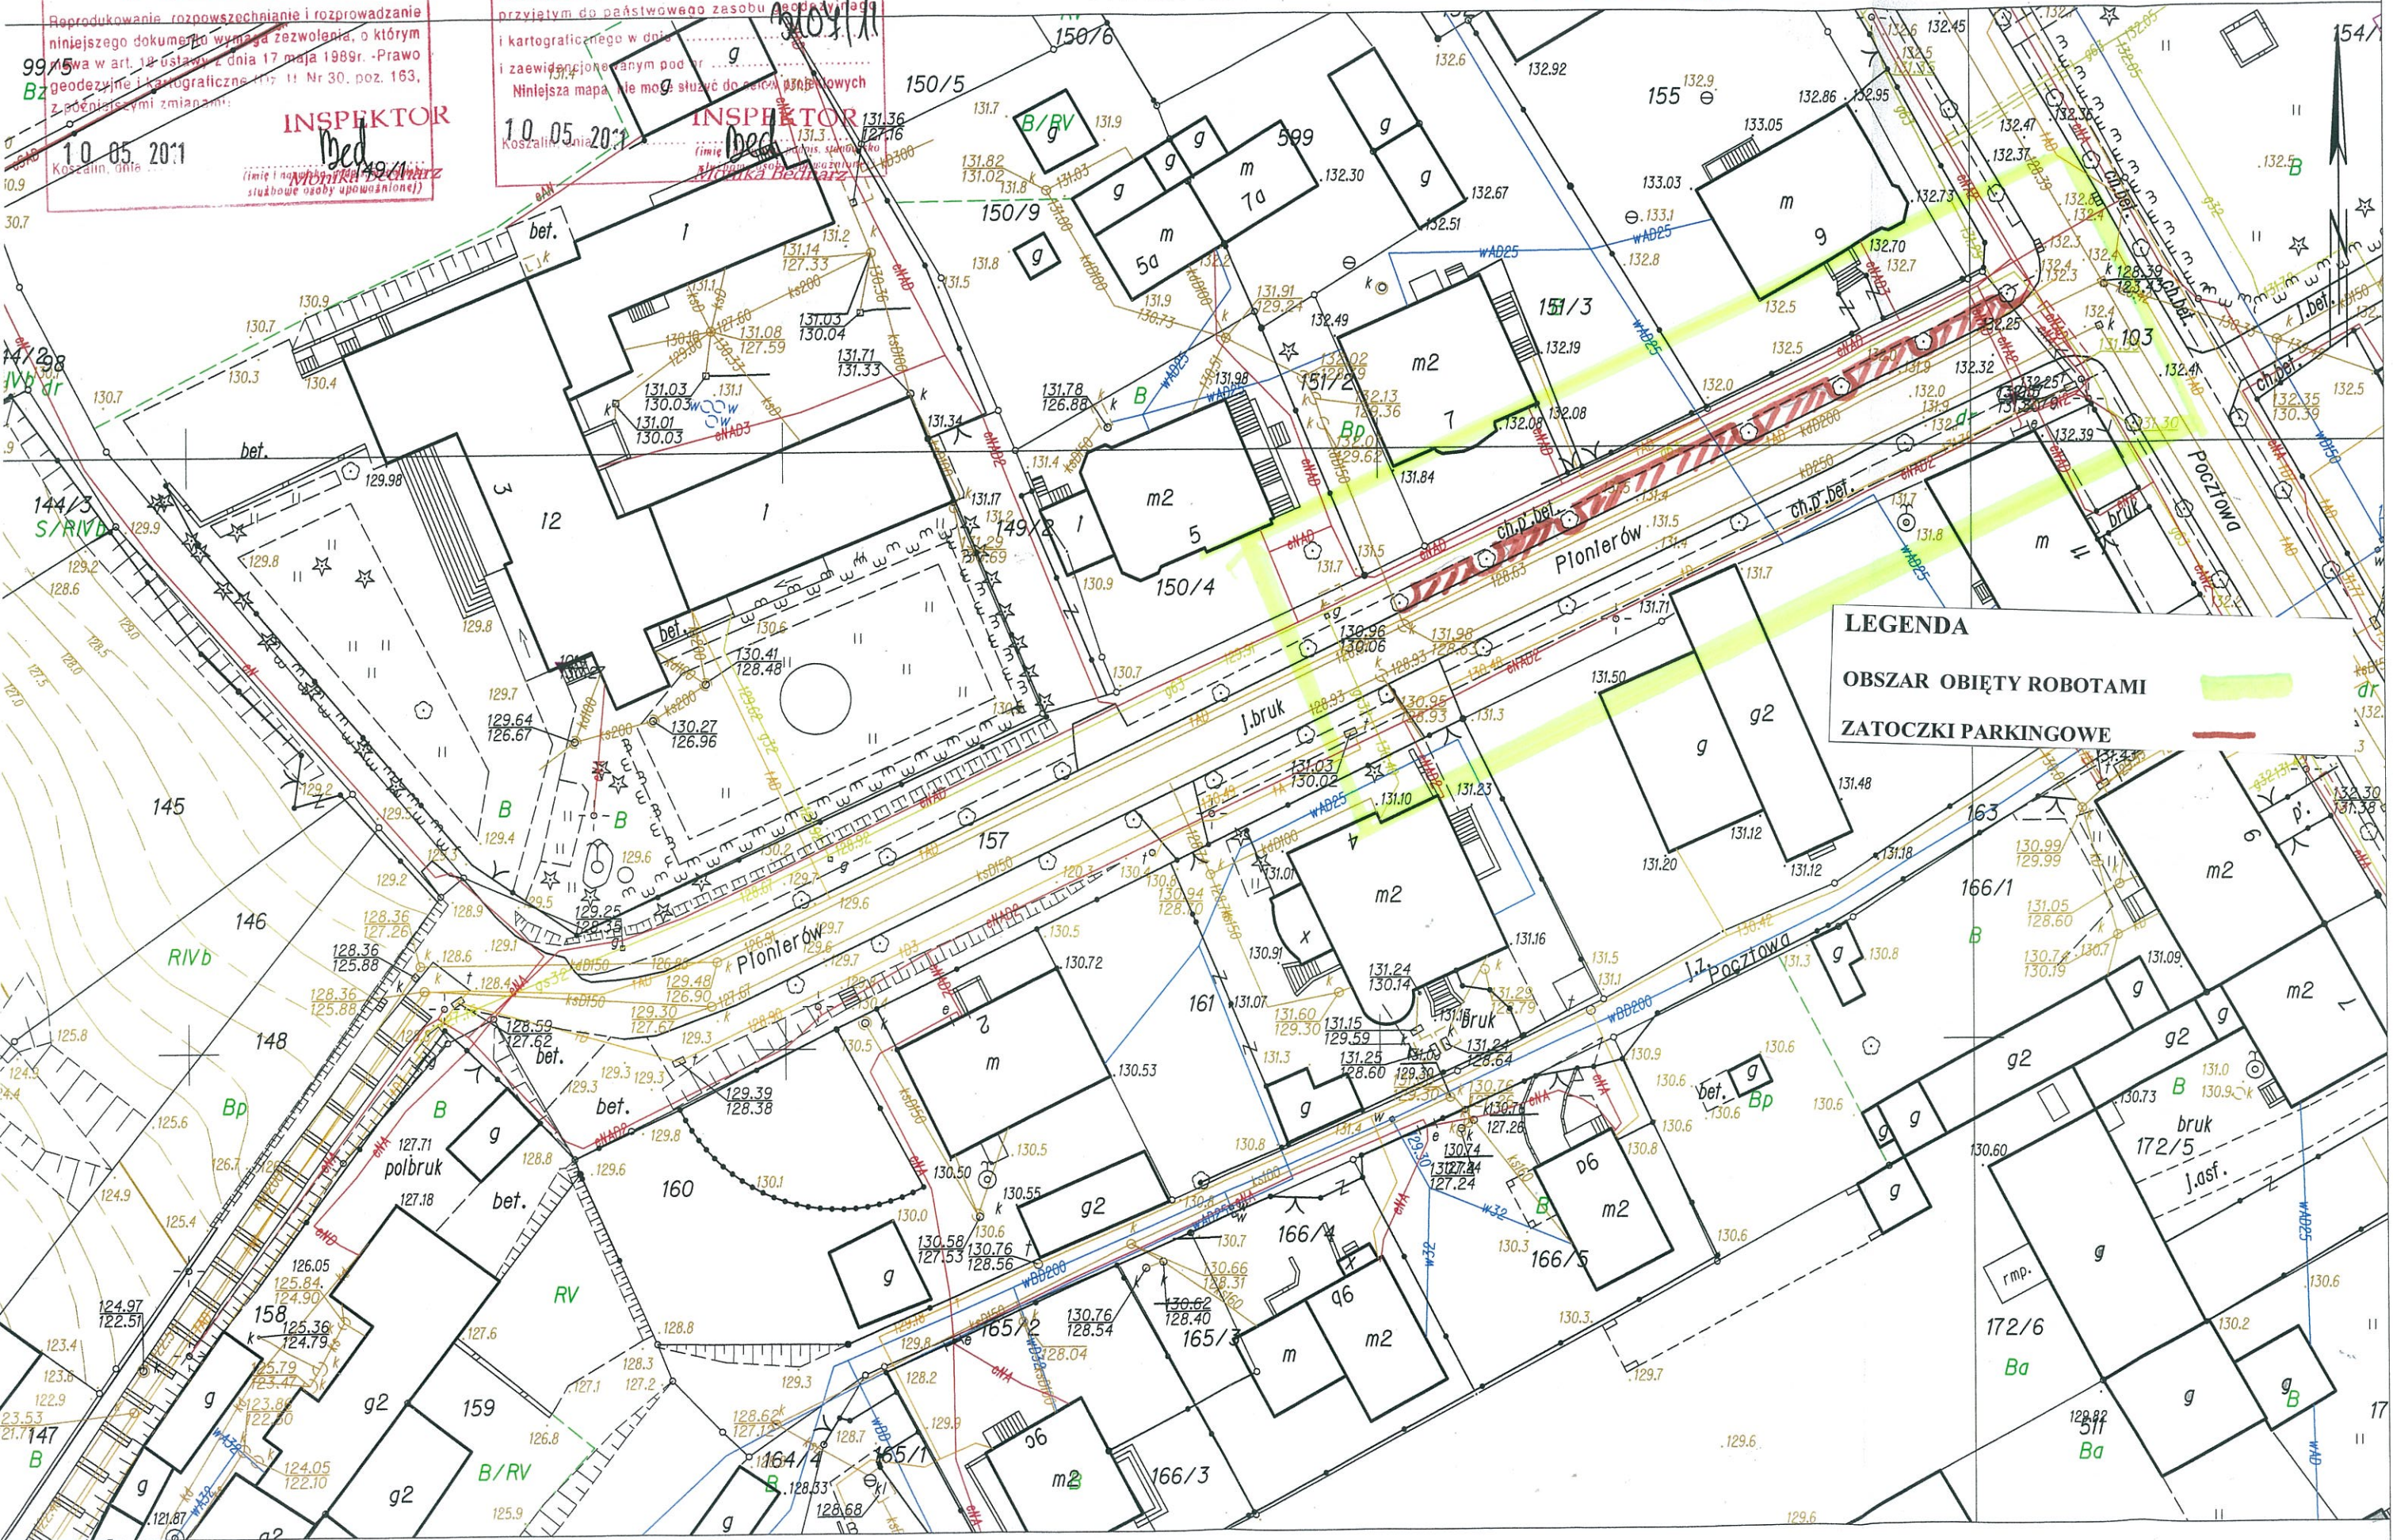

LEGENDA

OBSZAR OBIĘTY ROBOTAMI (indicated by a light green shaded area)

ZATOCZKI PARKINGOWE (indicated by a red dashed line)