


ZAŁĄCZNIK NR 1/3 DO DECYZJI
NR 4109
Z DNIA 14.01.2009 r.

- OZNACZENIA**
- GRANICA TERENU OPRACOWANIA
 - GRANICA EWIDENCYJNA OBRĘBU
 - LINIA ROZGRANICZAJĄCA PASA DROGOWEGO:
— DROGI KAT. POWIATOWEJ DZ. NR 404/1
— OBRĘB EWID. DARGIN
 - DROGI KAT. GMINNEJ
DZ. NR 382, 383, OBR. EWID. DARGIN,
DZ. NR 7, 9/1, OBR. EWID. WOJĘCINO
 - TRASA WNIOSKOWANEJ DO BUDOWY SIECI WODOCIĄGOWEJ
PROWADZONEJ OD MIEJSCOWOŚCI BOŻNIEWICE, OBRĘB
EWID. DARGIN DO MIEJSCOWOŚCI WOJĘCINO OBRĘB EWID.
WOJĘCINO GM. BOBOLICE
 - MIEJSCE WŁĄCZENIA PROJ. DO BUDOWY SIECI WODOCIĄGOWEJ:
— DO ISTN. SIECI WODOCIĄGOWEJ DZ. NR 371/13 M. BOŻNIEWICE
— OBR. EWID. DARGIN
 - DO ISTN. STACJI WODOCIĄGOWEJ – DZ. NR 6/4 M. WOJĘCINO
 - ISTN. SIEĆ WODOCIĄGOWA
 - ISTN. STACJA WODOCIĄGOWA – DZ. 6/4 M. WOJĘCINO
 - ISTN. DRZEWA DO ZACHOWANIA
 - TERENY PKP – DZ. NR 372 OBR. EWID. DARGIN

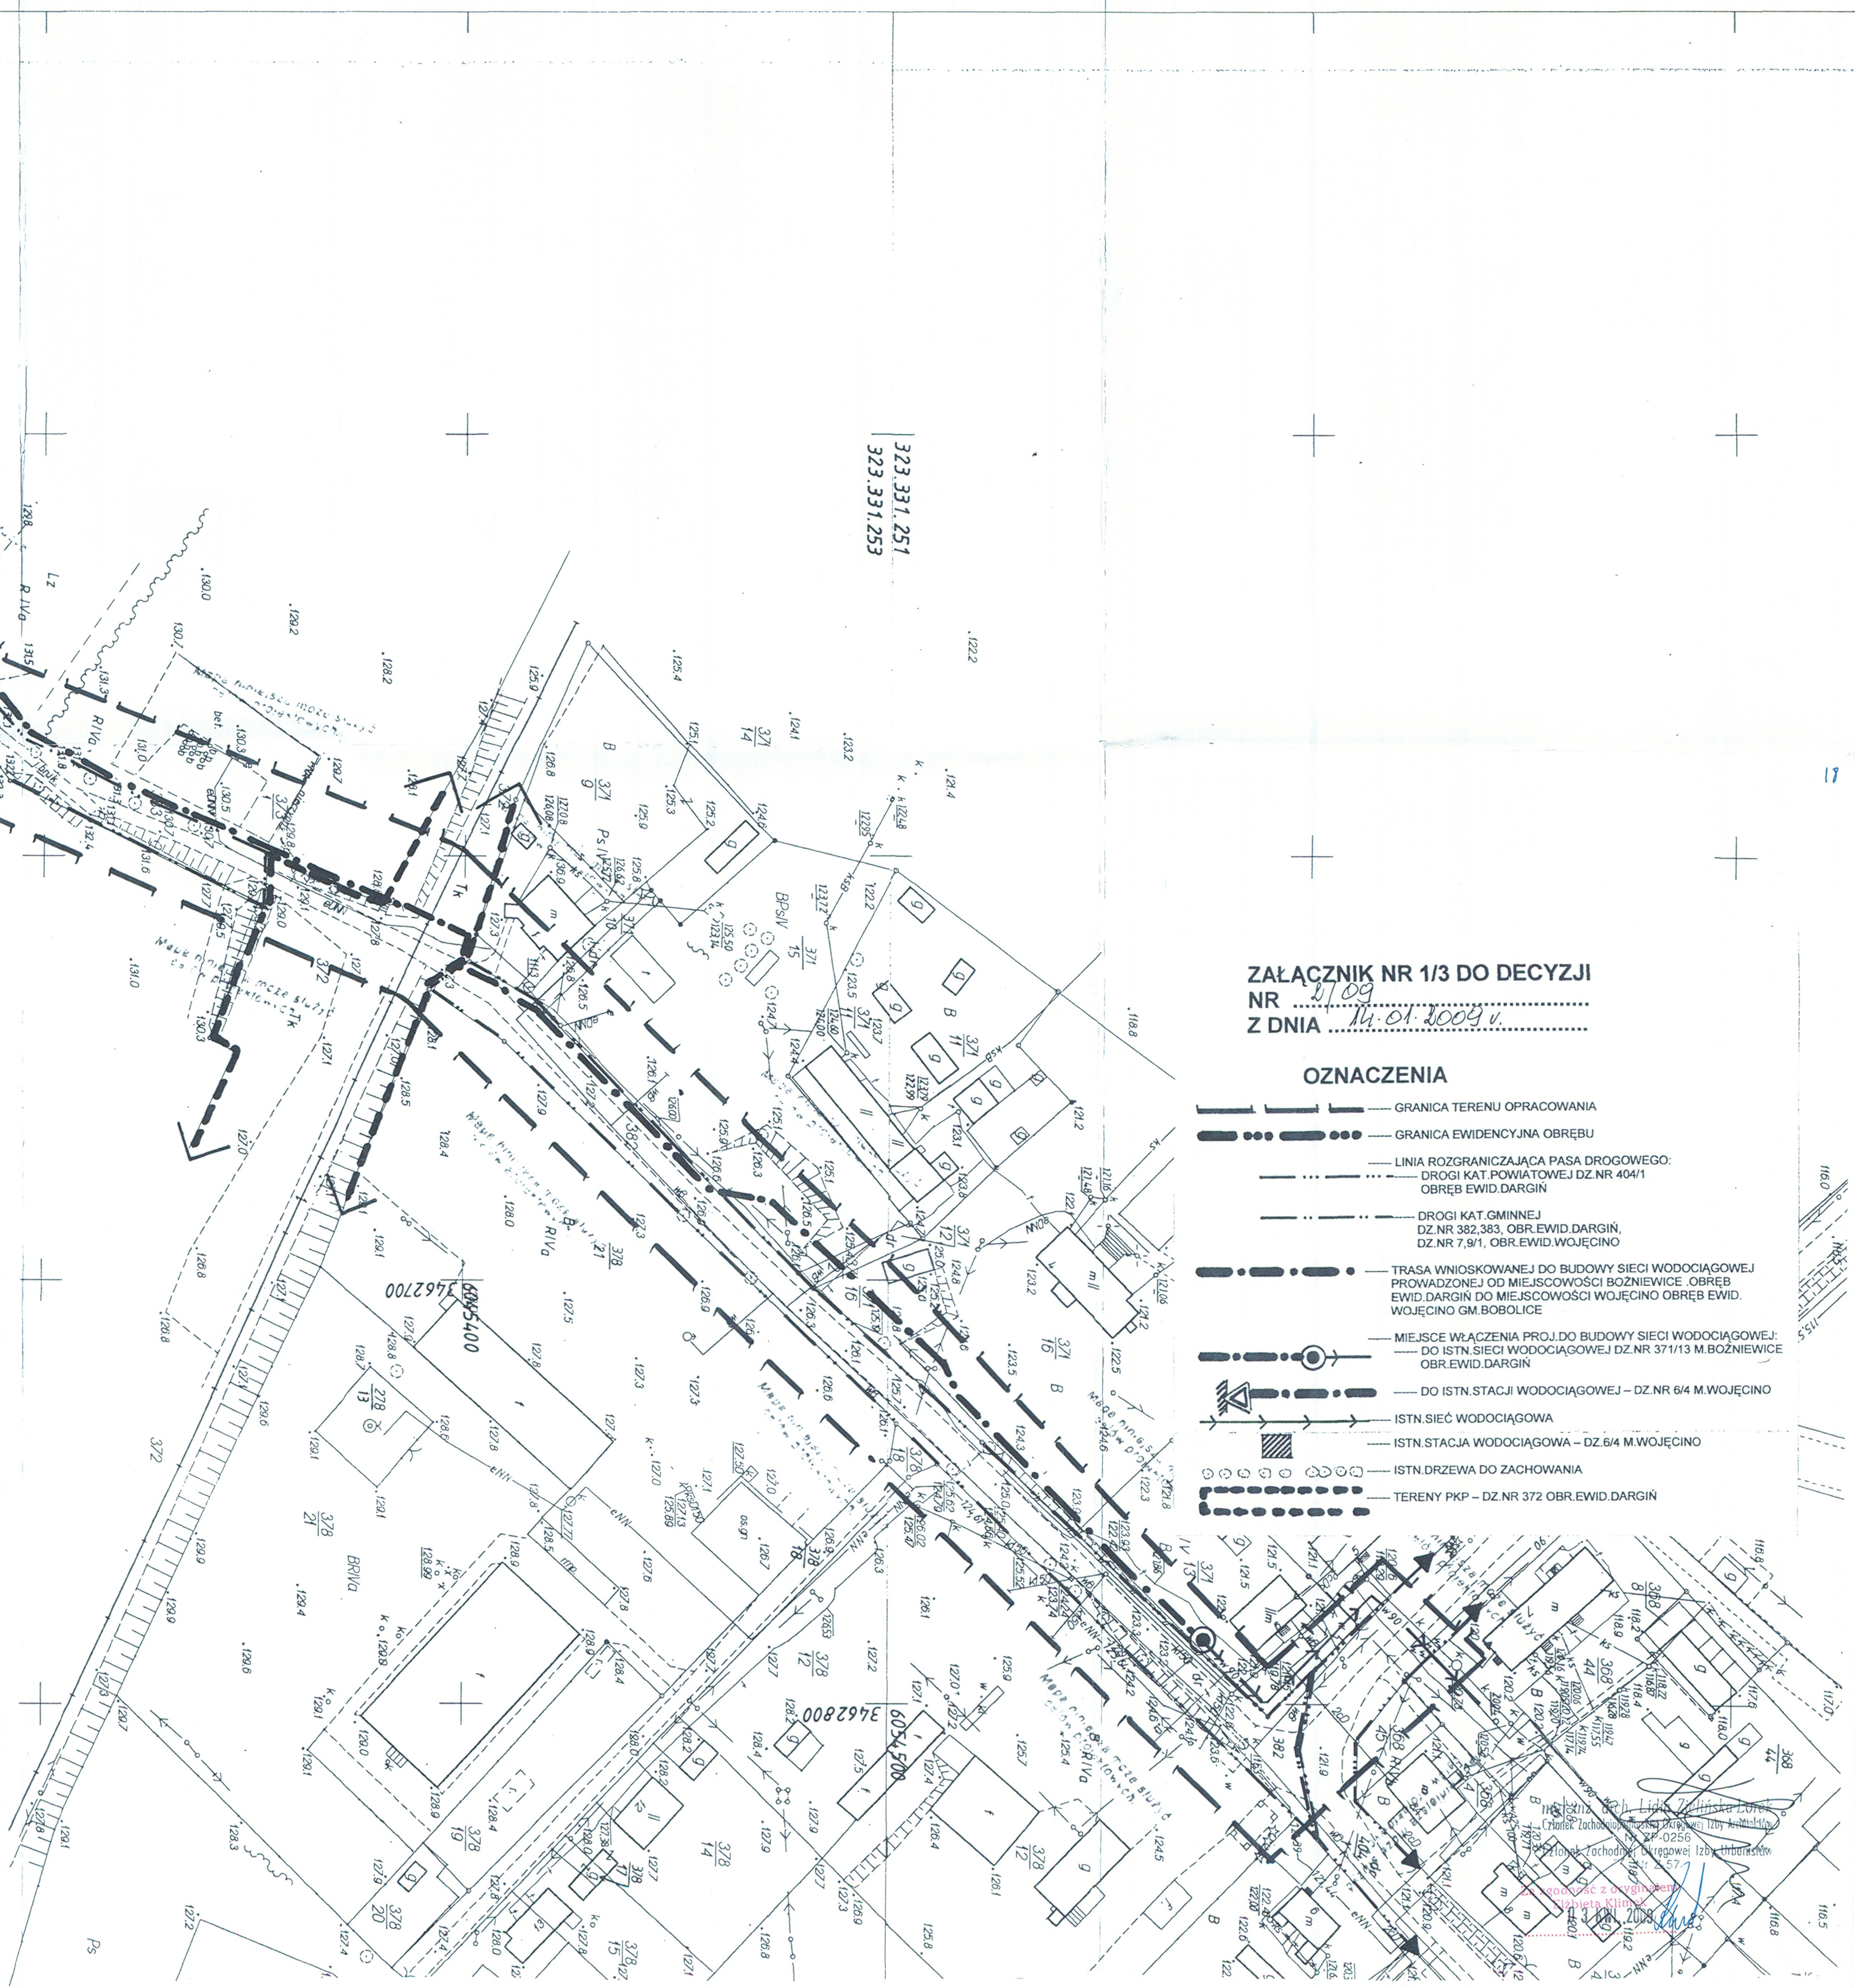

WTÓRNIK MAPY ZASADNICZEJ
GM. BOBOLICE, OBRĘB: DARGIN, WOJĘCINO
Skala 1:1000

ZAKRES POMIARU — 525-137/2008, 525-138/2008
KERG 525-137/2008, 525-138/2008
MAPA AKTUALNA NA DZIEŃ 10.10.2008
WYKONAŁ GEODETA UPRAWNIIONY A. KAMIŃSKI (nr upr. 12340)

ODCINEK 1

Granice działek wykreślono na podstawie
mapy ewidencyjnej w skali 1:5000

STACJA GEODEZYJNA
KIEROWNICZKA
M. KOSZCZALNIE
22.10.2008
525-137/2008, 525-138/2008
22.10.2008

STACJA GEODEZYJNA
KIEROWNICZKA
M. KOSZCZALNIE
22.10.2008
525-137/2008, 525-138/2008
22.10.2008

