38

PKP S.A.
ODDZIAŁ GOSPODAROWANIA NIERUCHOMOŚCIAMI W SZCZECINIE
KOLEJOWY ZESPÓŁ UZGADNIANIA DOKUMENTACJI PROJEKTOWEJ W SZCZECINIE

Na podstawie art. 28 ust. 1 ustawy z dnia 17 maja 1989 r. - Prawo Geodezyjne i Kartograficzne (Dz. U. Nr 30 poz. 1088 i Nr 120 poz. 1268) uzgodniono usytuowanie projektowanych sieci uzbrojenia terenu

sieć wodociągowa

(działka nr 372 obr. Dargin)

Uzgodnione usytuowanie sieci uzbrojenia terenu podlega wytyczeniu i geodezyjnej inwentaryzacji powykonawczej przez jednostki uprawnione do wykonania prac geodezyjnych. Uzgodnienie usytuowania projektowanych sieci uzbrojenia terenu zachowuje wyrazistość przez okres 3 lat od dnia wydania opinii w sprawie [illegible] uzbrojenia terenu. Uzgodnienie traci ważność w przypadku o którym mowa w § 13, rozporządzenia Ministra Rozwoju Regionalnego i Budownictwa z dnia 2 kwietnia 2009 r. w sprawie geodezyjnej ewidencji sieci uzbrojenia terenu oraz zespołów uzgadniania dokumentacji projektowej (Dz. U. Nr 38 poz. 456).

KZUDP/ N12.6-6120-34/2009

Kolejowy Zespół Uzgadniania Dokumentacji Projektowej w Szczecinie

Szczecin, dnia 25.03.2009 r.

PRZEWODNICZĄCY
Kolejowego Zespołu Uzgadniania
Dokumentacji Projektowej w Szczecinie

GEODETA UPRAWNIONY

Antoni Szadkowski
nr upraw. zawod. 17493

PKP S.A.
ODDZIAŁ GOSPODAROWANIA NIERUCHOMOŚCIAMI
W SZCZECINIE
KOLEJOWY ZESPÓŁ UZGADNIANIA DOKUMENTACJI
PROJEKTOWEJ W SZCZECINIE

Załącznik nr 1

do opinii nr N12.6-6120-34/2009

z dnia 25.03.2009 r.

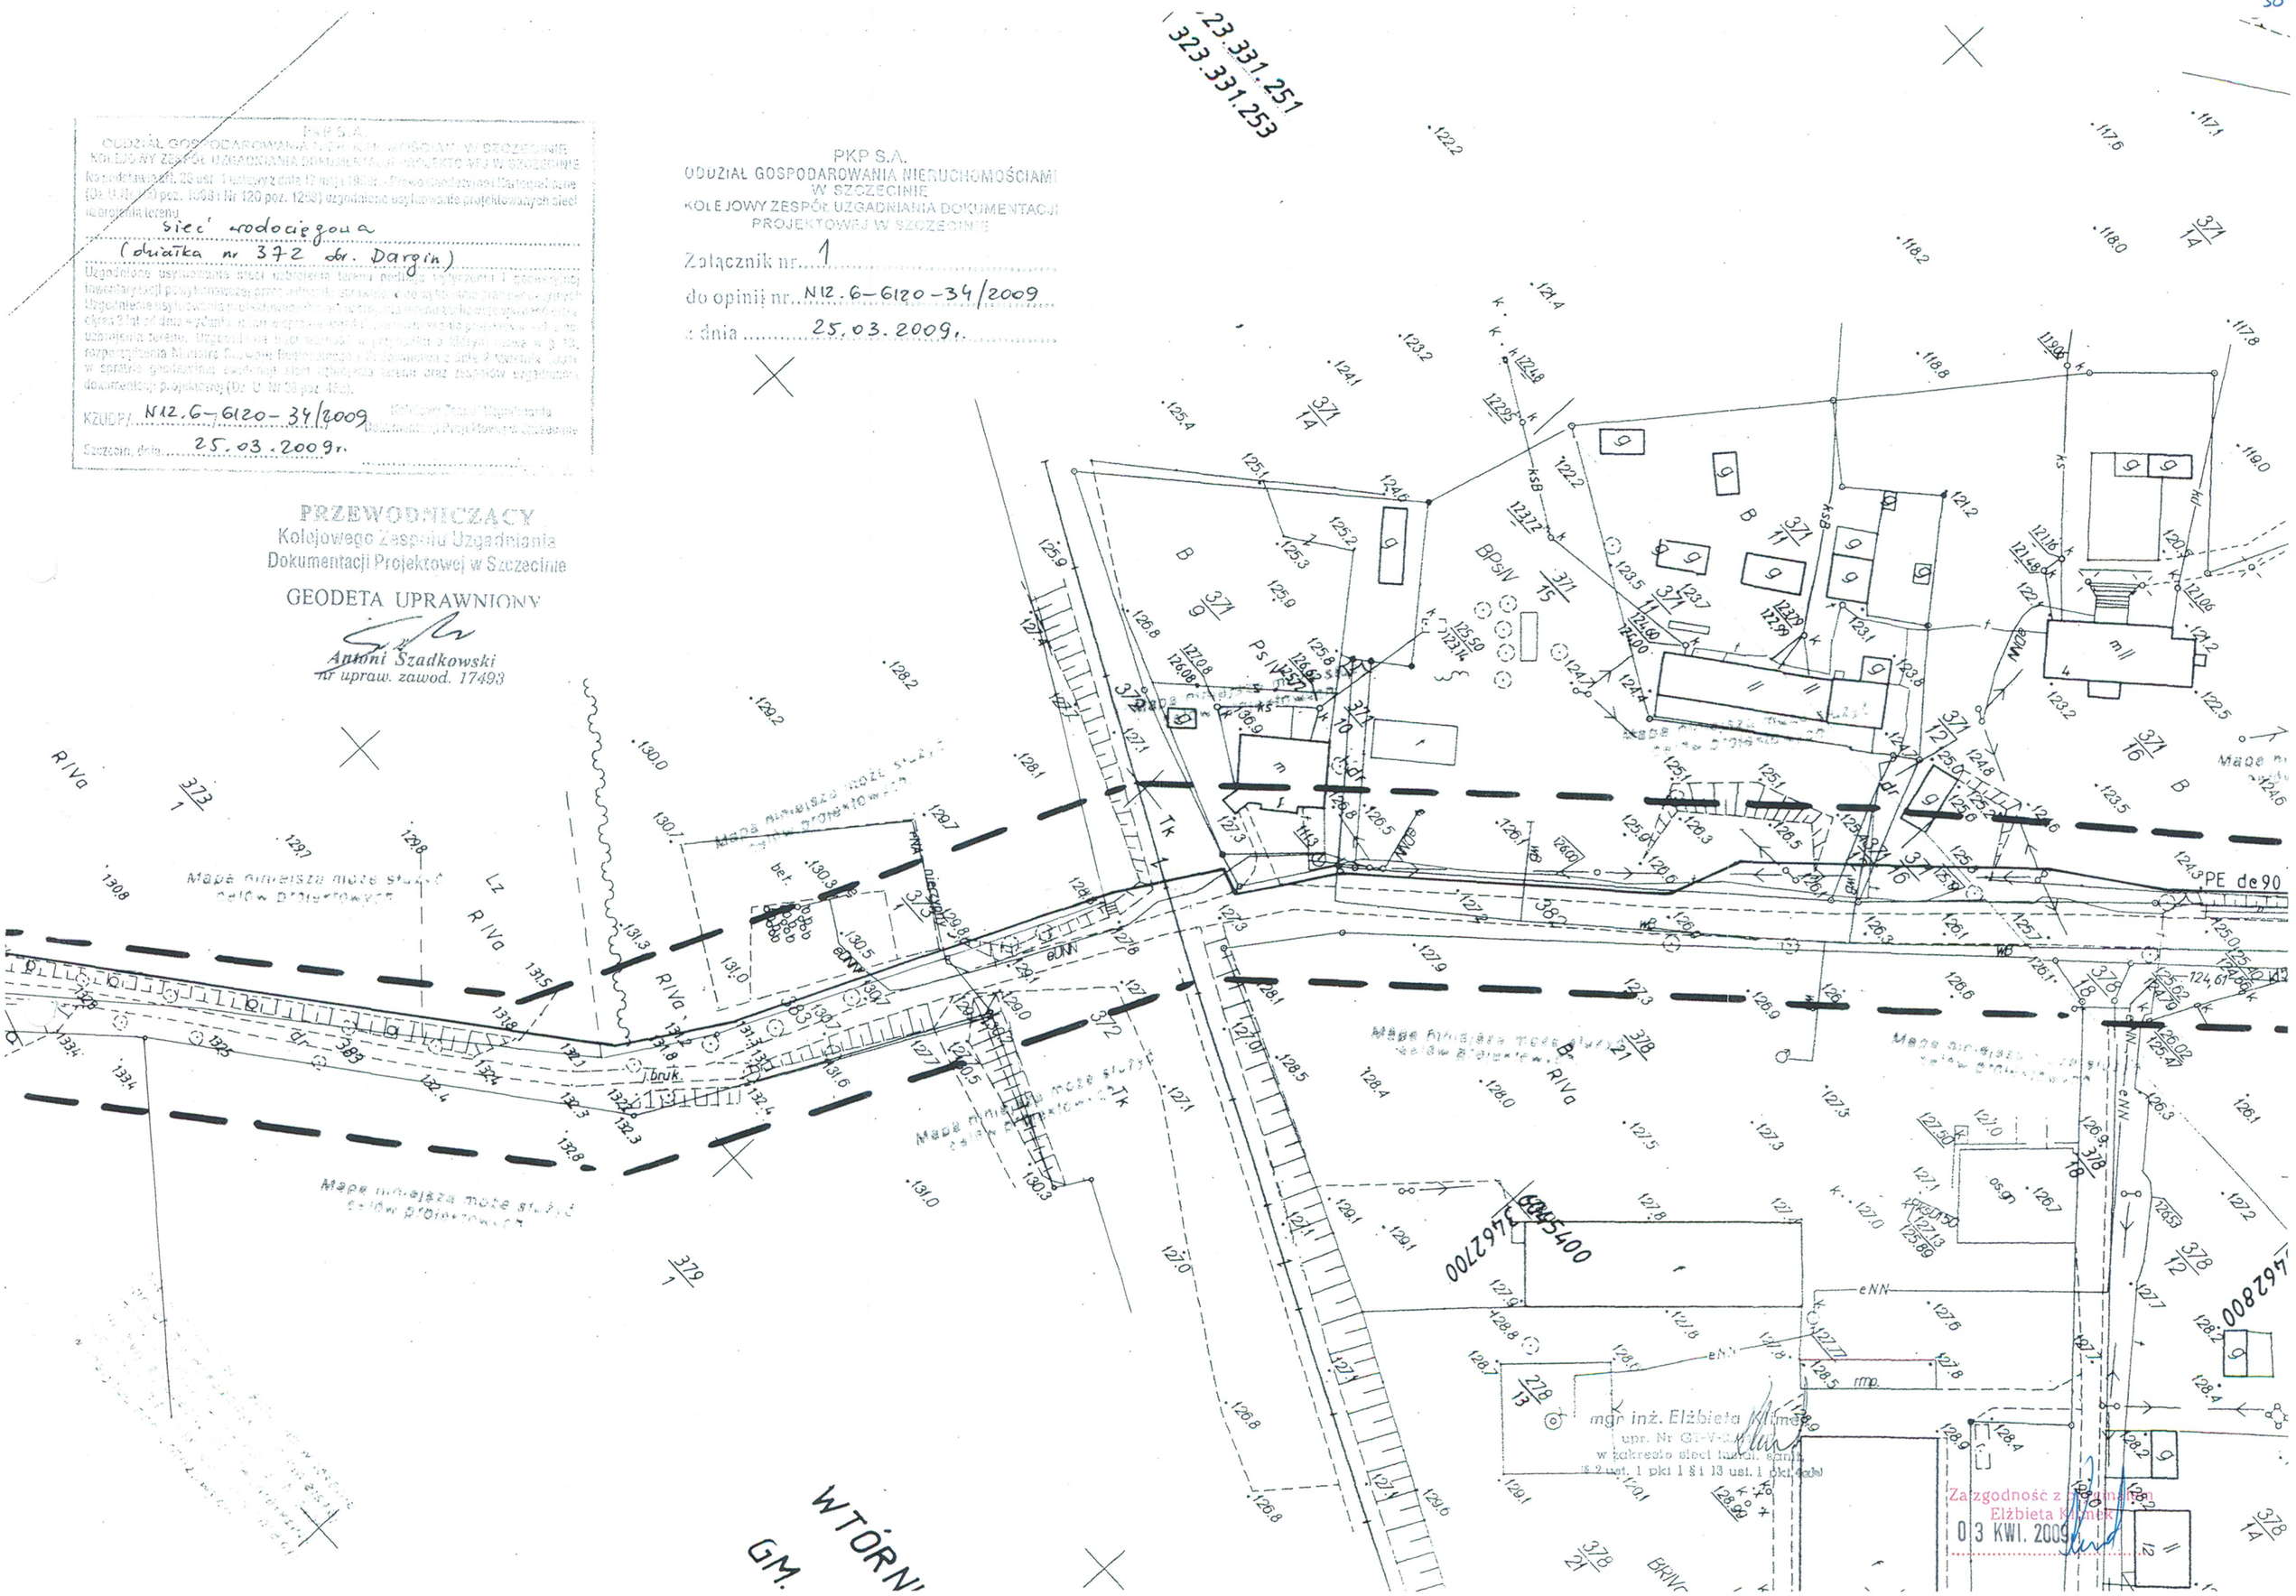

mgr inż. Elżbieta Klimek
upr. Nr GT-V-[illegible]
w zakresie sieci instal. sanit.
§ 2 ust. 1 pkt 1 § 1 13 ust. 1 pkt 4 a)

Za zgodność z oryginałem
Elżbieta Klimek
03 KWI. 2009