


ZAŁĄCZNIK DO DECYZJI O USTALENIU
 LOKALIZACJI INWESTYCJI CELU
 PUBLICZNEGO
 ZNAK: GP.6733.ZZ.2020PŚ
 GRANICE TERENU
 OBJĘTEGO DECYZJĄ 1/2

Z up. BURMISTRZA
 mgr inż. Grzegorz Wiaterski
 Zastępca Burmistrza

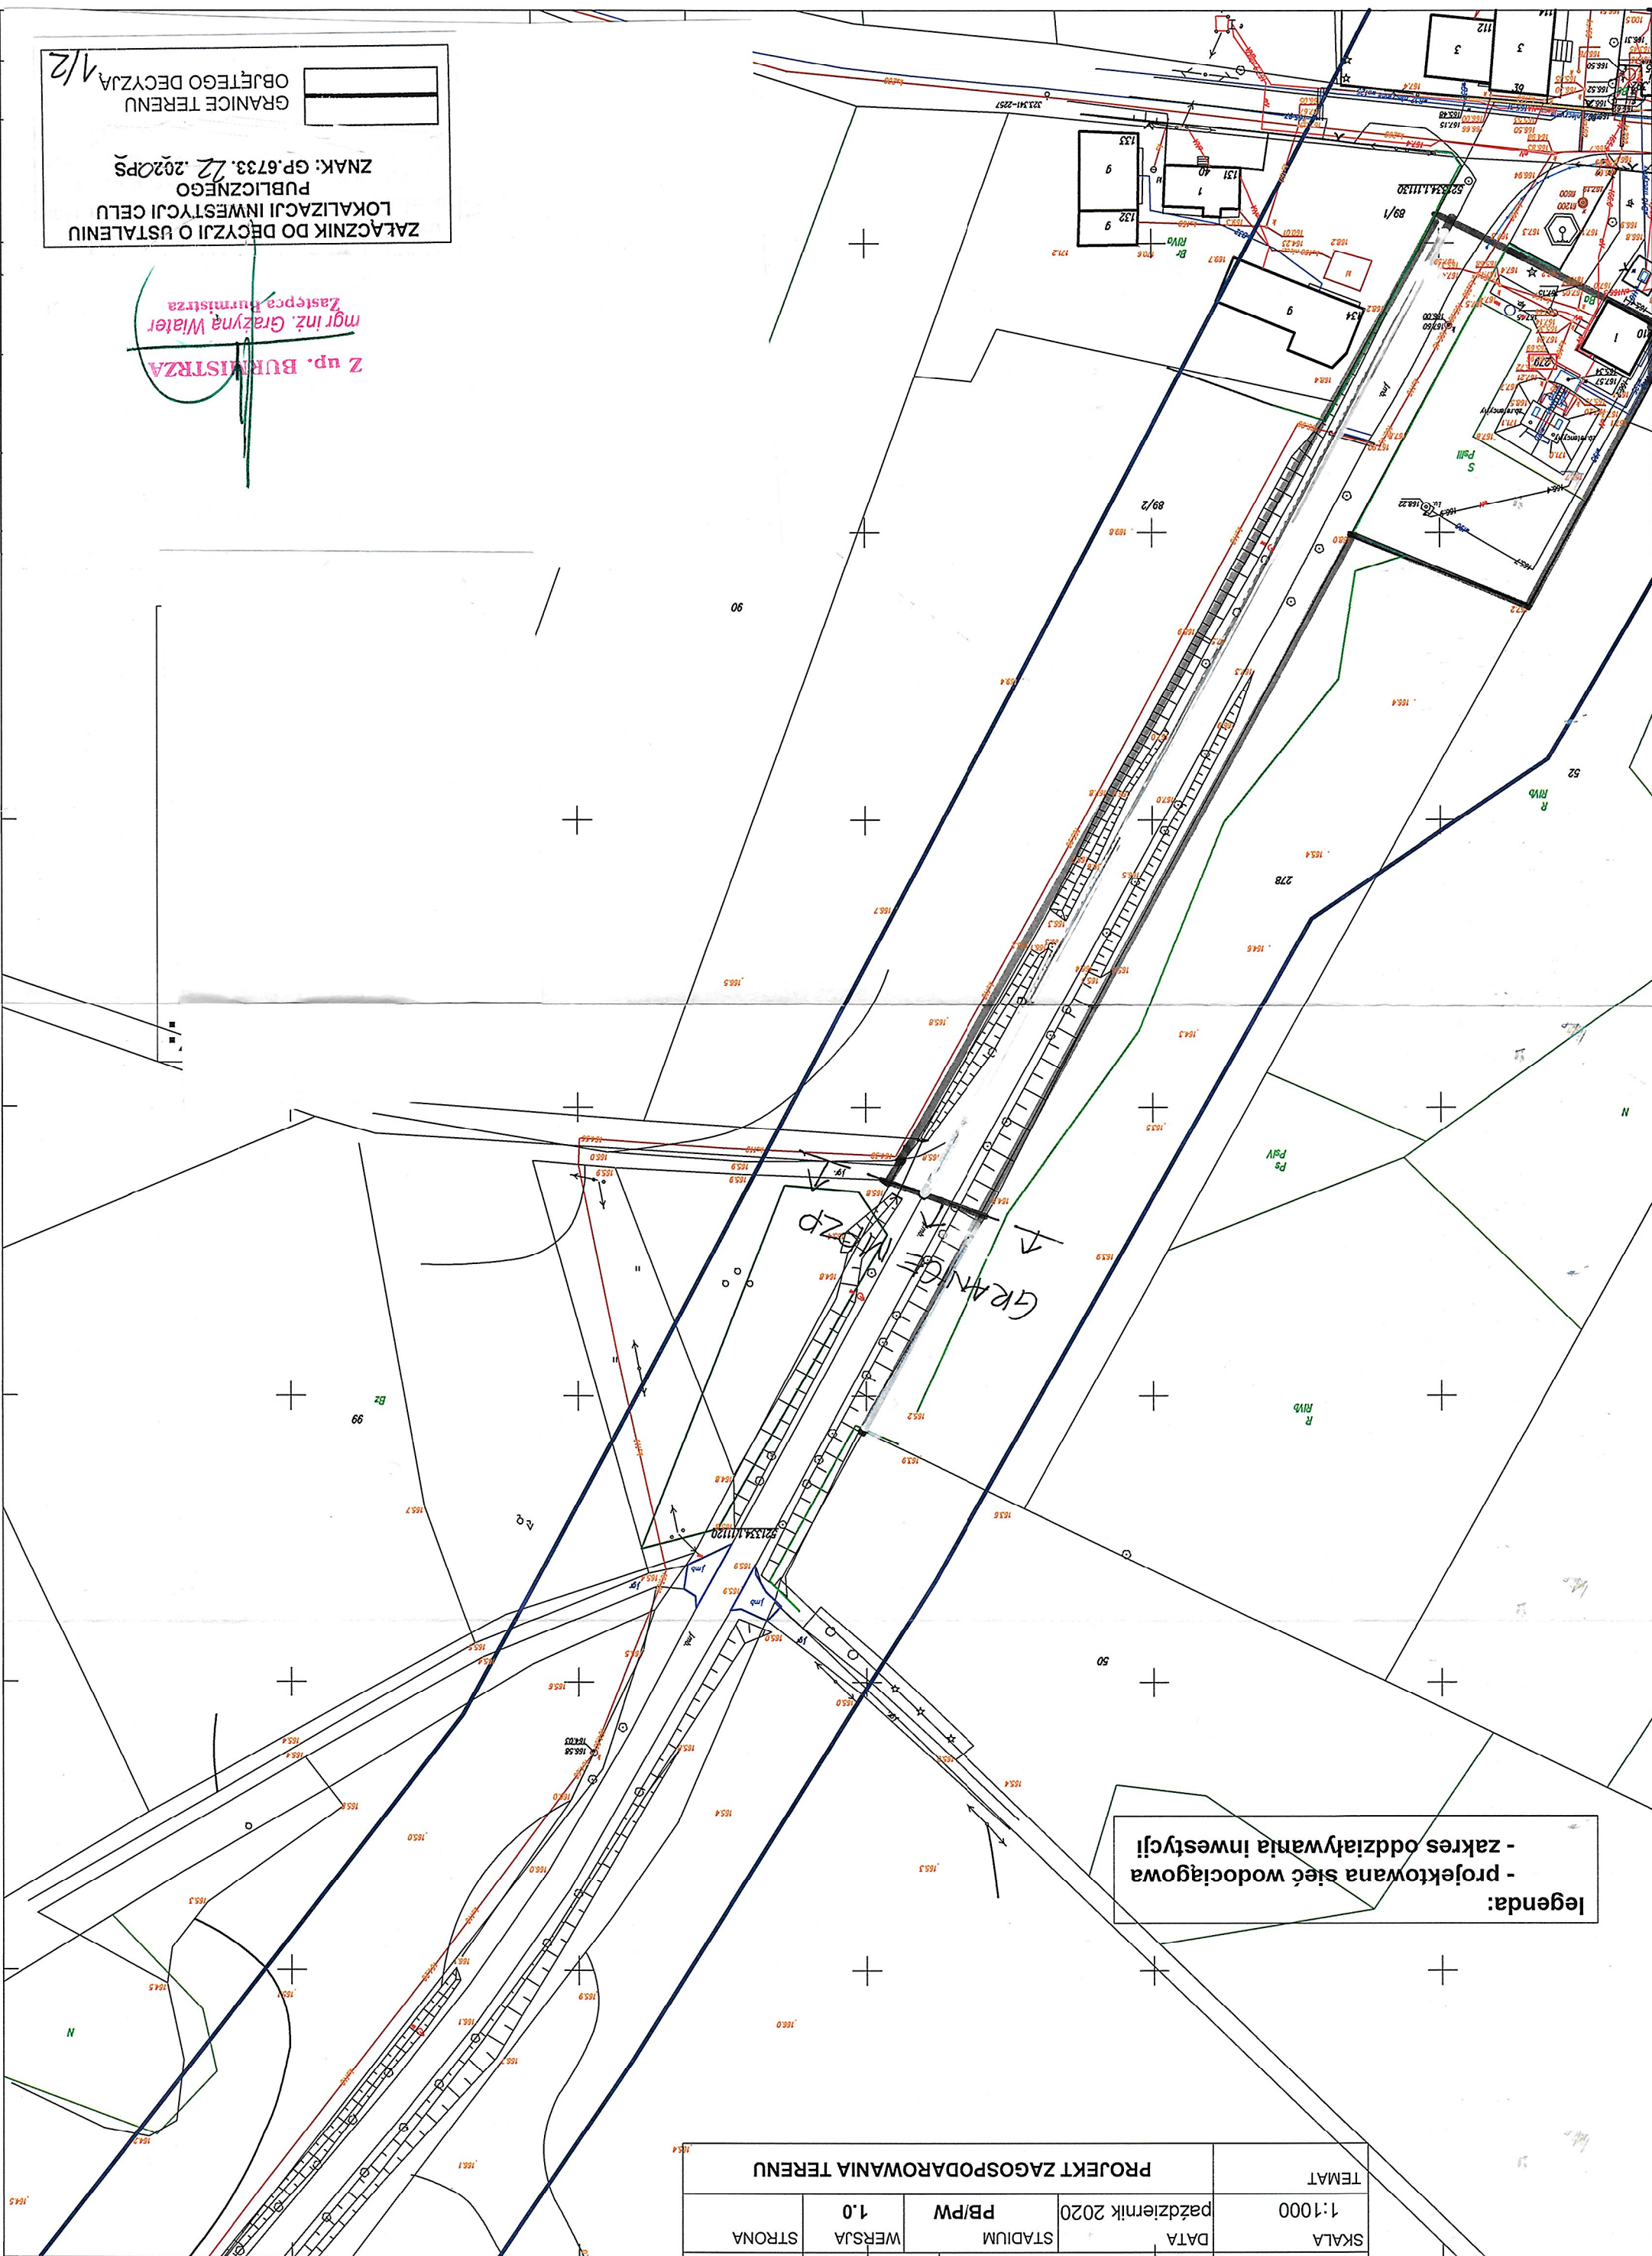

legenda:
 - projektowana siec wodociągowa
 - zakres oddziaływania inwestycji!

SKALA	1:1000	DATA	październik 2020	STADIUM	PB/PW	WERSJA	1.0	STRONA	
PROJEKT ZAGOSPODAROWANIA TERENU									
TEMAT									