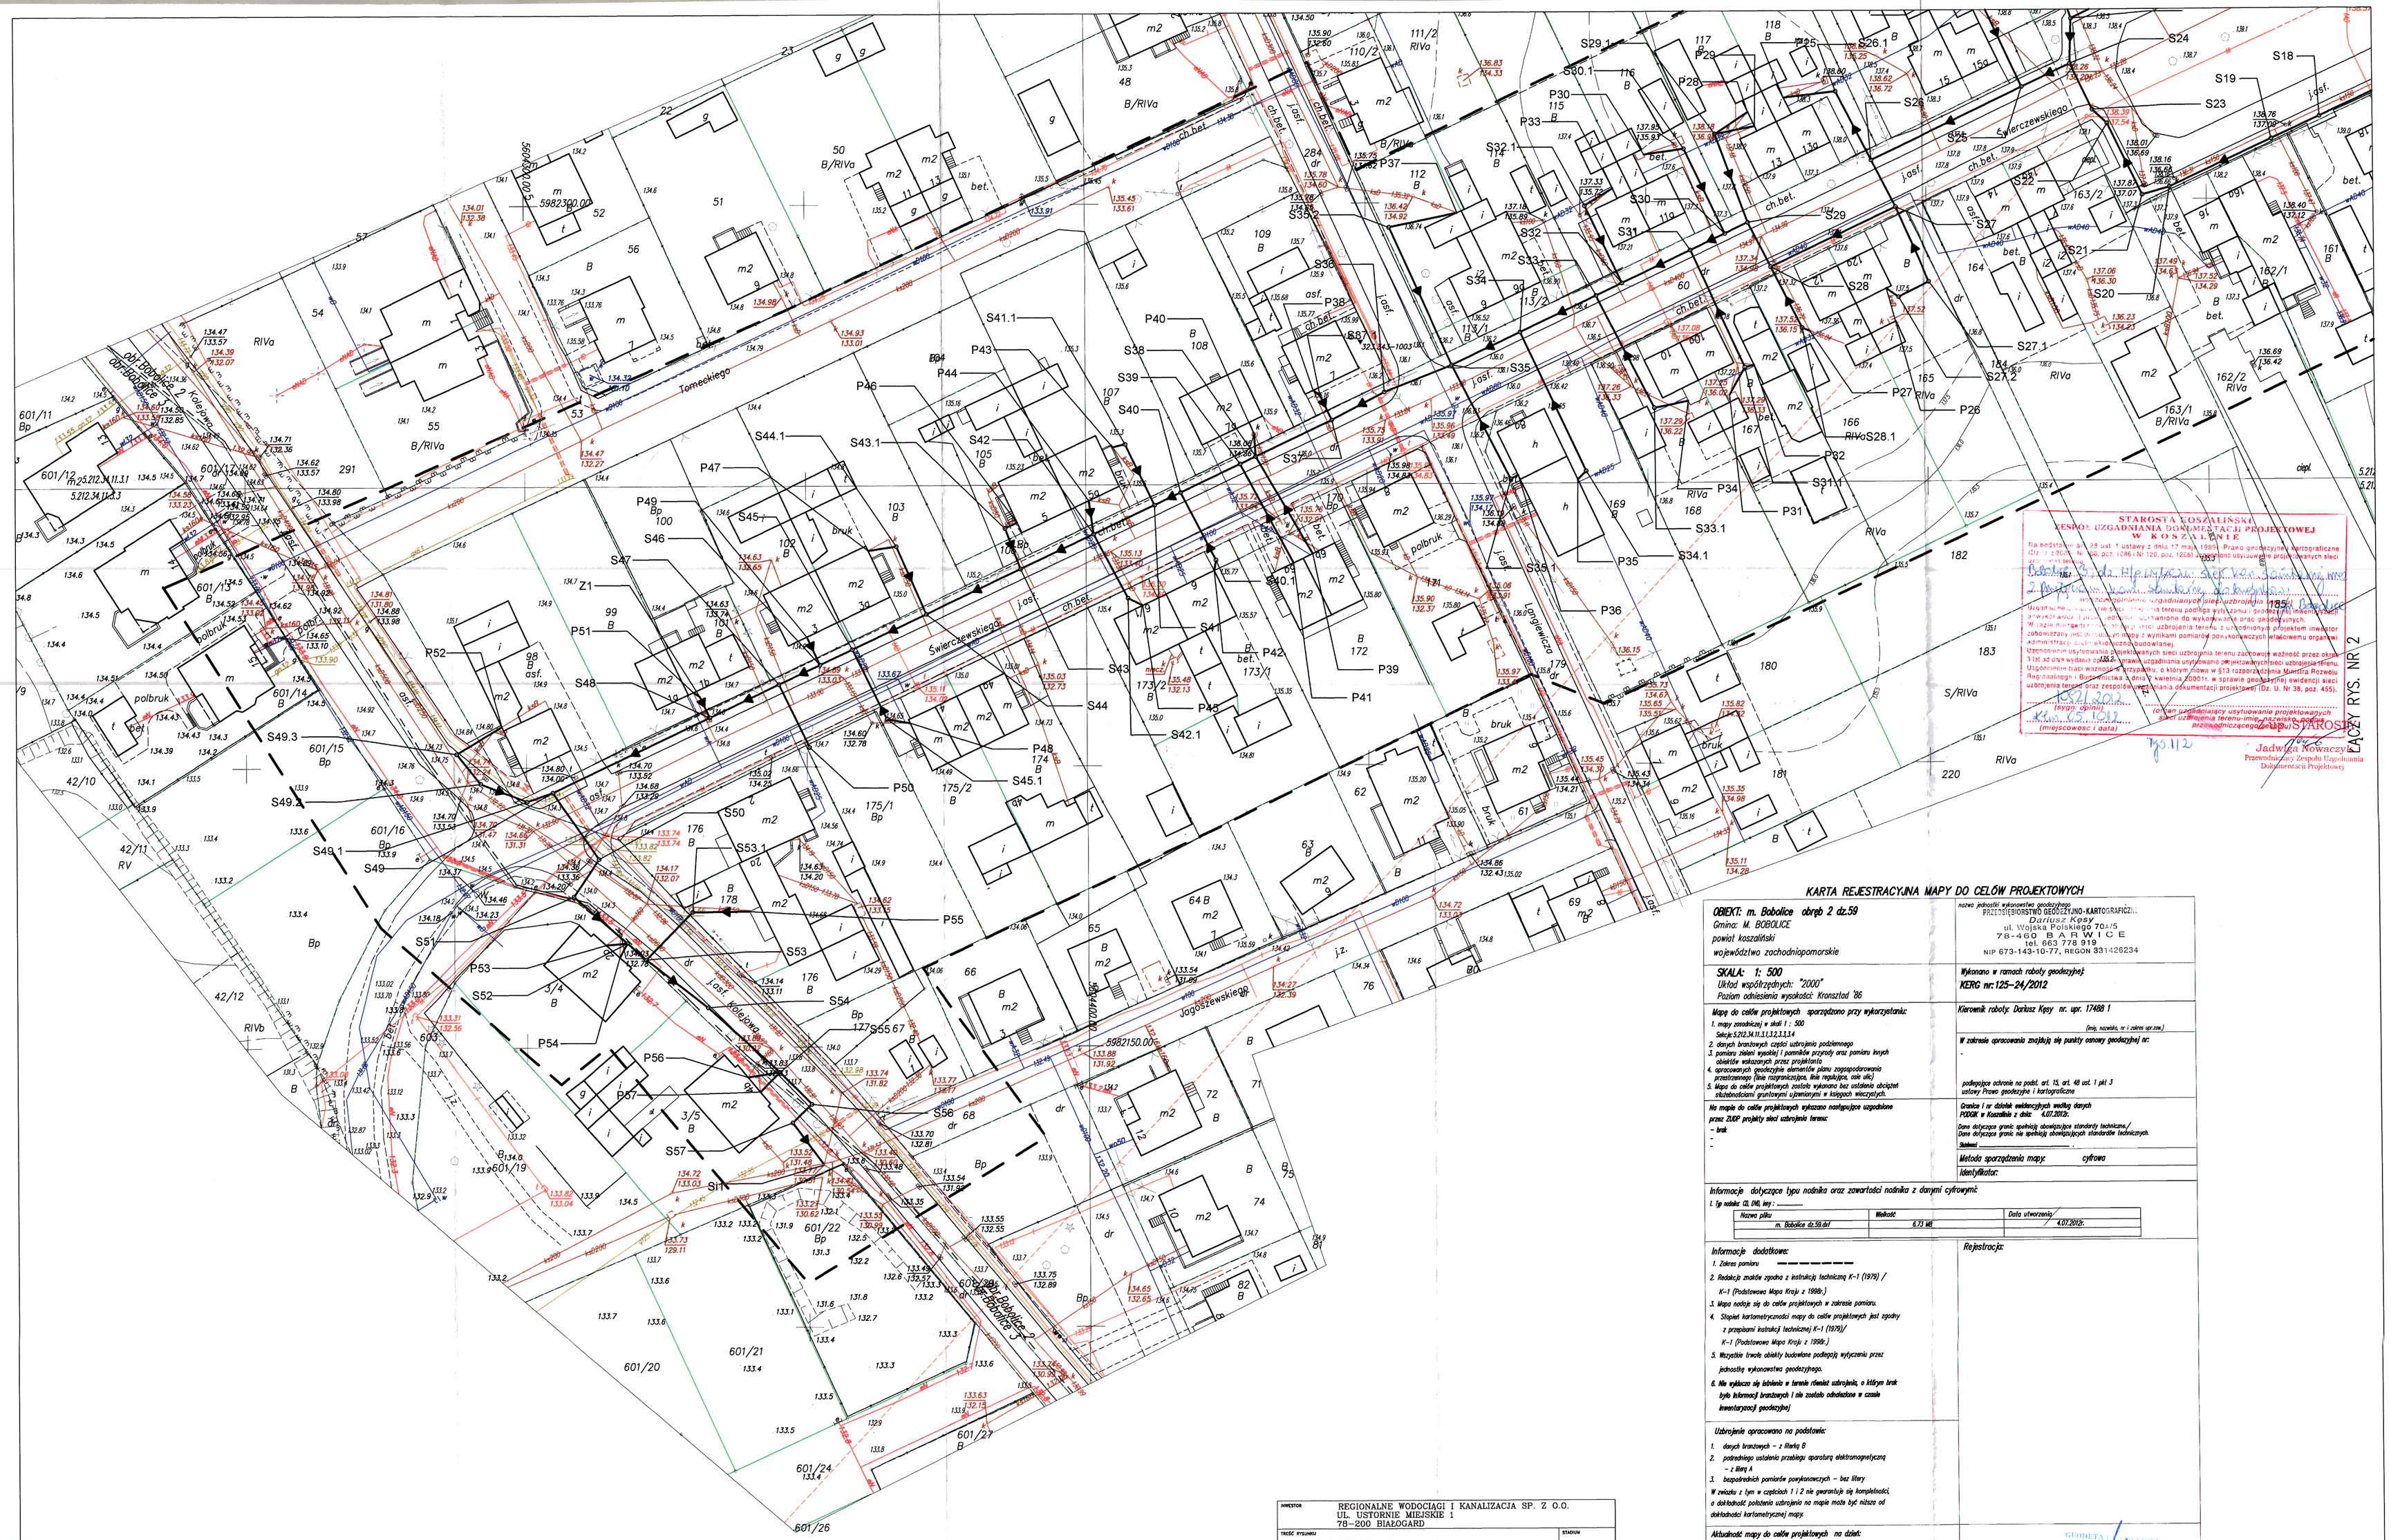

STAROSTA KOSZALIŃSKI
WYDZIAŁ GEODEZJI, UZGADNIANIA DOKUMENTACJI PROJEKTOWEJ I KATASTRU
W KOSZALINIE

Na podstawie art. 28 ust. 1 ustawy z dnia 17 maja 1989r. Prawo geodezyjne i kartograficzne (Dz. U. z 2000 r. Nr 98, poz. 1071 z późn. zm.) oraz § 13 rozporządzenia Ministra Rozwoju Regionalnego i Budownictwa z dnia 2 września 2004r. w sprawie szczegółowego zakresu i formy projektu budowlanego (Dz. U. Nr 202, poz. 2072 z późn. zm.) po stwierdzeniu kompletności i zgodności materiałów z wymogami określonymi w przepisach wydanych na podstawie art. 7 ust. 1 pkt 1 ustawy z dnia 7 lipca 1994r. – Prawo budowlane (Dz. U. z 2006 r. Nr 156, poz. 1118 z późn. zm.) uzgadnia się projekt zagospodarowania terenu stanowiący część projektu budowlanego w zakresie: budowy sieci kanalizacji sanitarnej wraz z przyłączami do budynków na działkach ewidencyjnych nr 601/1, 601/2, 601/3, 601/4, 601/5, 601/6, 601/7, 601/8, 601/9, 601/10, 601/11, 601/12, 601/13, 601/14, 601/15, 601/16, 601/17, 601/18, 601/19, 601/20, 601/21, 601/22, 601/23, 601/24, 601/25, 601/26, 601/27, 603 obręb ewidencyjny 2 Bobolice, gmina Bobolice, powiat koszaliński, województwo zachodniopomorskie.

Uzgodnienie projektowanych sieci uzbrojenia terenu zachowuje ważność przez okres 5 lat od dnia wydania decyzji o pozwoleniu na budowę, a w przypadku braku takiej decyzji – od dnia uzgodnienia projektu zagospodarowania terenu przez zespolone uzbrojenie terenu.
Uzgodnienie traci ważność w przypadku, o którym mowa w §13 rozporządzenia Ministra Rozwoju Regionalnego i Budownictwa z dnia 2 września 2004r. w sprawie szczegółowej ewidencji sieci uzbrojenia terenu oraz zespolonej dokumentacji projektowej (Dz. U. Nr 38, poz. 455).

10.12.2012
(data uzgodnienia)
(sygn. opinii)

Kierownik Referatu
(imię, nazwisko i podpis)

STAROSTA
Jadwiga Nowaczyk
Przewodniczący Zespołu Uzgadniania Dokumentacji Projektowej

ŁĄCZY RYS. NR. 2

KARTA REJESTRACYJNA MAPY DO CELÓW PROJEKTOWYCH

OBIEKT: m. Bobolice obręb 2 dz.59
Gmina: M. BOBOLICE
powiat koszaliński
województwo zachodniopomorskie

nazwa jednostki wykonawstwa geodezyjnego:
PRZEDSIĘBIORSTWO GEODEZYJNO-KARTOGRAFICZNE
Dariusz Kęsy
ul. Wojska Polskiego 70A/5
78-400 BARWICE
tel. 663 778 919
NIP 673-143-10-77, REGON 331426234

SKALA: 1: 500
Układ współrzędnych: "2000"
Poziom odniesienia wysokości: Kronsztad '86

Wykonano w ramach roboty geodezyjnej:
KERG nr:125-24/2012

Mapy do celów projektowych sporządzono przy wykorzystaniu:
1. mapy zasadniczej w skali 1 : 500
Sekcja S.212.34.11.1,2,3,3,4
2. danych branżowych części uzbrojenia podziemnego
3. pomiaru zieleni wysokiej i pomników przyrody oraz pomiaru kresy obiektów własnościach przez projektanta
4. opracowanych geodezyjnie elementów planu zagospodarowania przestrzennego (linia rozgraniczająca, linia regulacyjna, osie ulic)
5. Mapa do celów projektowych została wykonana bez ustalenia obciążeń eksploatacyjnych gruntowymi uzbrojeniami w księgach wieczystych.

Kierownik roboty: Dariusz Kęsy nr. upr. 17488 1
(imię, nazwisko, nr i zakres upr.zaw.)

W zakresie opracowania znajdują się punkty osnowy geodezyjnej nr:
-
podlegające ochronie na podst. art. 15, art. 46 ust. 1 pkt 3 ustawy Prawo geodezyjne i kartograficzne

Na mapie do celów projektowych wykazano następujące uzgodnione przez ZUDP projekty sieci uzbrojenia terenu:
– brak
-
-

Granice i nr działek ewidencyjnych według danych PODGiK w Koszalinie z dnia: 4.07.2012r.

Dane dotyczące granic spełniają obowiązujące standardy techniczne./
Dane dotyczące granic nie spełniają obowiązujących standardów technicznych.
(niepotrzebne skreślić)

Metoda sporządzenia mapy: cyfrowa

Identyfikator:

Informacje dołączone typu nośnika oraz zawartości nośnika z danymi cyfrowymi:
1. Typ nośnika: CD, DVD, inny: ———

Nazwa pliku	Wielkość	Data utworzenia
m. Bobolice dz.59.dxf	6,73 MB	4.07.2012r.

Informacje dodatkowe:
1. Zakres pomiaru ———————
2. Redakcja znaków zgodna z instrukcją techniczną K-1 (1979) / K-1 (Podstawowa Mapa Kraju z 1998r.)
3. Mapa nadaje się do całów projektowych w zakresie pomiaru.
4. Stopień kartometryczności mapy do całów projektowych jest zgodny z przepisami instrukcji technicznej K-1 (1979)/ K-1 (Podstawowa Mapa Kraju z 1998r.)
5. Wszystkie trwale obiekty budowlane podlegają wyłączeniu przez jednostkę wykonawstwa geodezyjnego.
6. Nie wykonco się pomiaru w terenie obiektów uzbrojenia, o którym brak było informacji branżowych i nie zostało odnalezione w czasie inwentaryzacji geodezyjnej

Rejestracja:

Uzbrojenie opracowano na podstawie:
1. danych branżowych – z literą B
2. pośredniego ustalenia przebiegu aparaturą elektromagnetyczną – z literą A
3. bezpośrednich pomiarów powykonawczych – bez litery

W związku z tym w częściach 1 i 2 nie gwarantuje się kompletności, a dokładność położenia uzbrojenia na mapie może być niższa od dokładności kartometrycznej mapy.

Aktualność mapy do celów projektowych na dzień:
1.06.2012r.

GEODETA UPRAWNIONY
Dariusz Kęsy
upr. 17488

Kierownik jednostki wykonawstwa geodezyjnego:

INWESTOR	REGIONALNE WODOCIĄGI I KANALIZACJA SP. Z O.O. UL. USTORNIE MIEJSKIE 1 78-200 BIAŁOGARD		
TREŚĆ RYSUNKU	PLAN ZAGOSPODAROWANIA TERENU		STADIUM ZUDP
PROJEKTOWAŁ	mgr inż. Beata Śniezko	UPRAWNIENIA 247/0364/POOS/09	DATA 09.2012
SPRAWDZIŁ	mgr inż. Renata Kacperek-Sotomska	UPRAWNIENIA 170/93/2002	
PROJEKT	PB SIECI KANALIZACJI SANITARNEJ WRAZ Z PRZYŁĄCZAMI DO BUDYNKÓW W UL. ŚWIERCZEWSKIEGO I TRAUGUTTA W M. BOBOLICE	SKALA 1:500	NR RYSUNKU 1/2